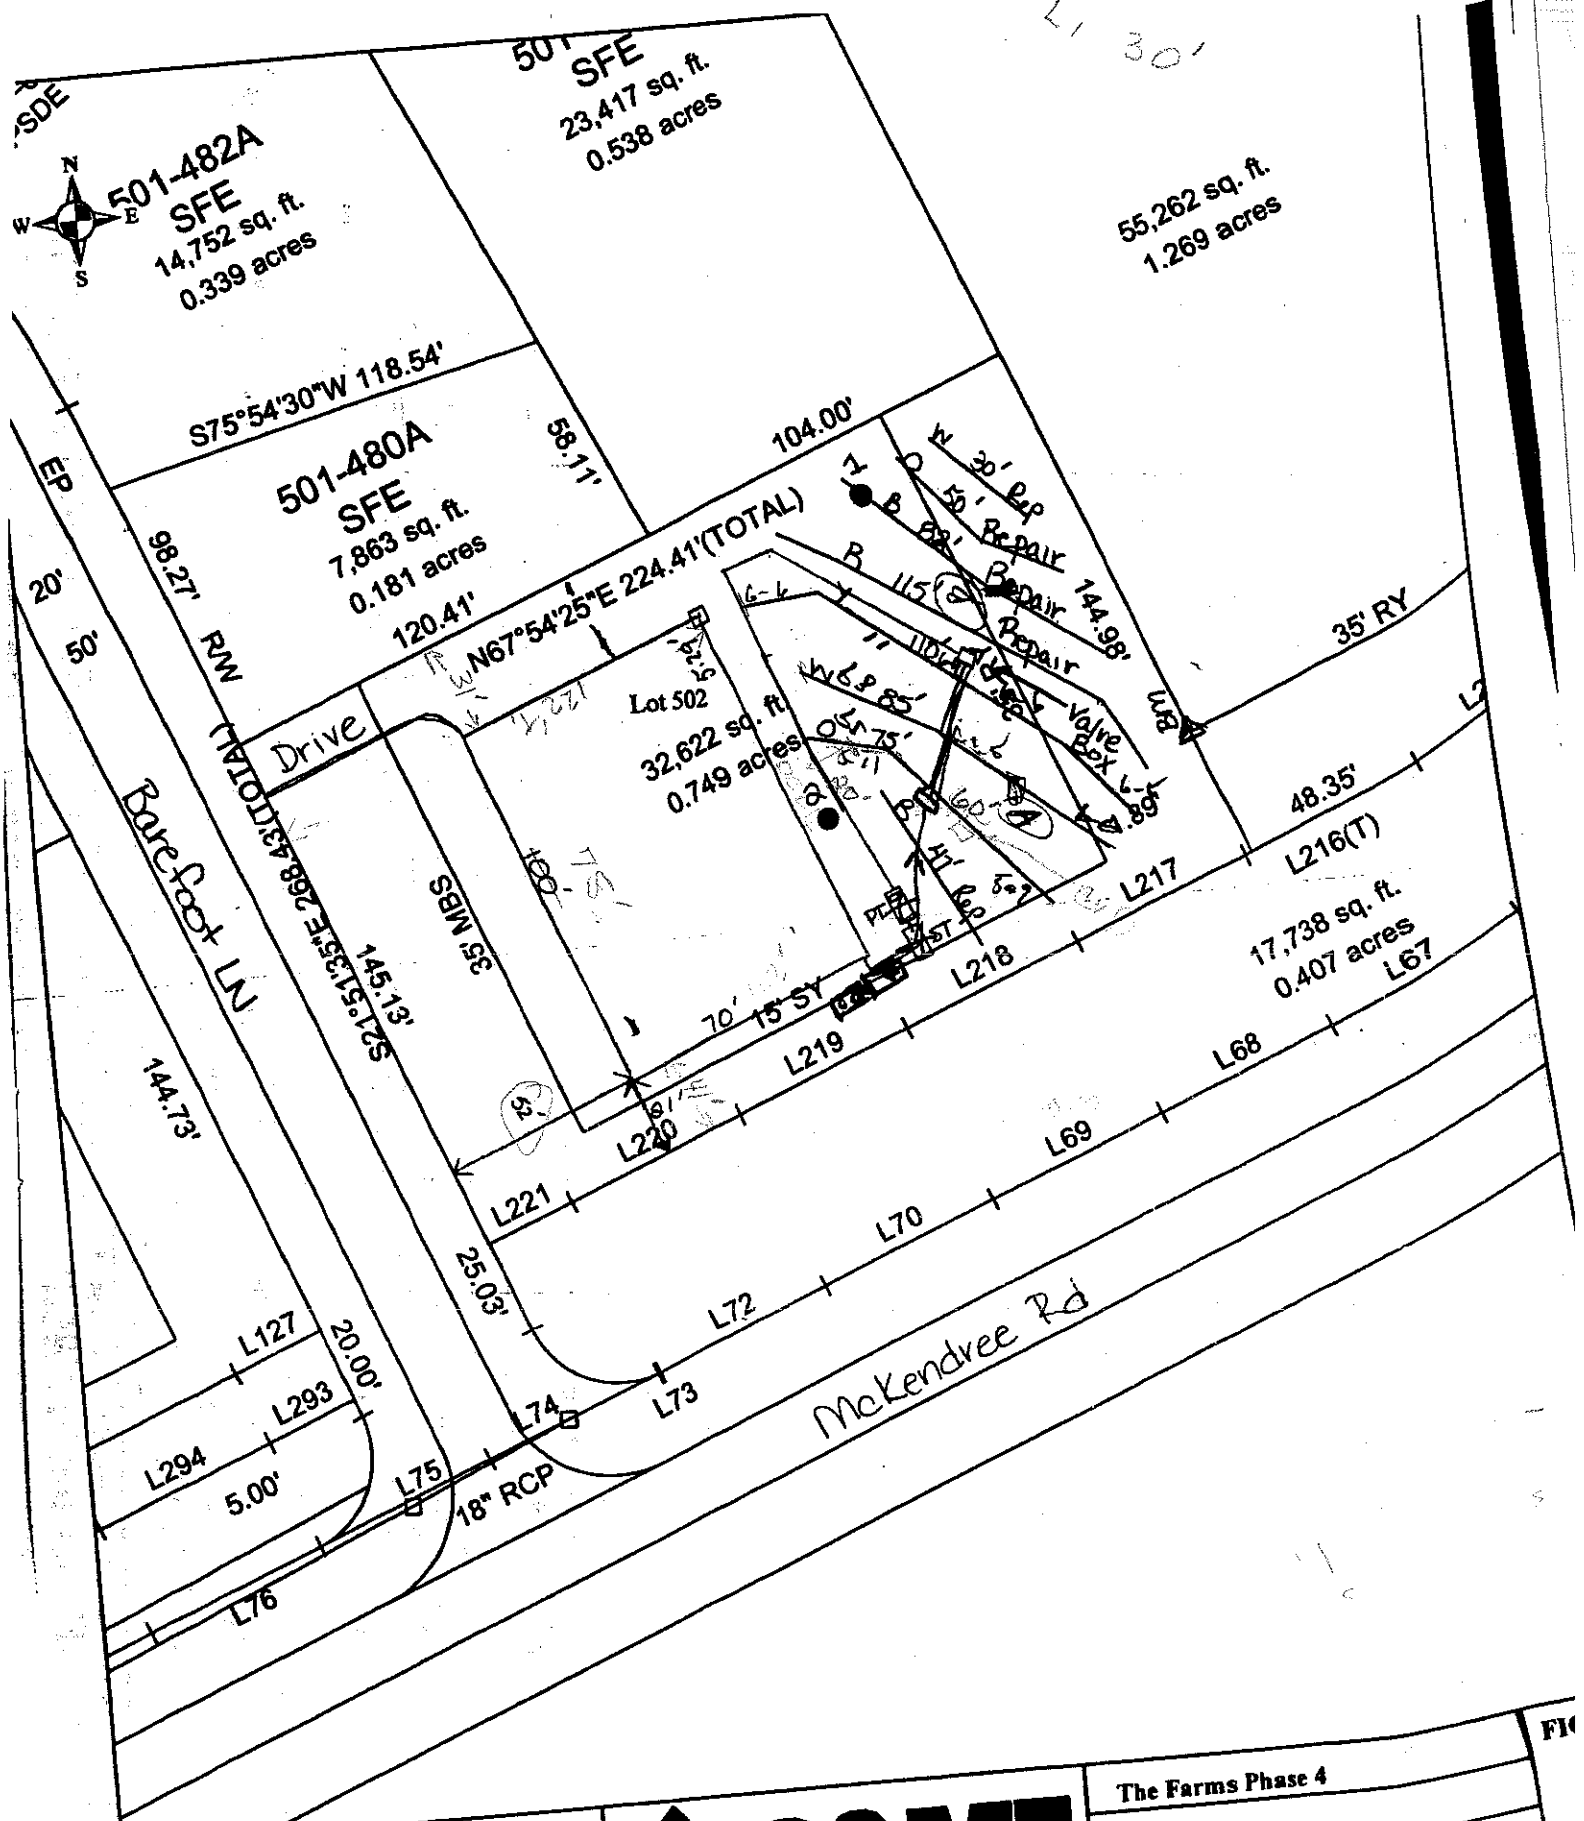

501-482A
SFE
14,752 sq. ft.
0.339 acres
501
SFE
23,417 sq. ft.
0.538 acres
55,262 sq. ft.
1.269 acres
S75°54'30"W 118.54'
501-480A
SFE
7,863 sq. ft.
0.181 acres
120.41'
58.11'
104.00'
98.27'
RW
20'
50'
EP
N67°54'25"E 224.41'(TOTAL)
Lot 502
32,622 sq. ft.
0.749 acres
Drive
Barefoot LN
S21°51'35"E 268.43'(TOTAL)
145.13'
144.73'
35' MBS
35' RY
48.35'
L216(T)
17,738 sq. ft.
0.407 acres
L217
L218
L219
L220
L221
L67
L68
L69
L70
L72
L73
L74
L75
L76
L127
L293
L294
20.00'
5.00'
25.03'
70'
15' SY
18" RCP
McKendree Rd
Repair
Valve Box
PL
UST
Scale: 1 inch equals 50 feet
Drawn by: JBP
Reviewed by: PGP
Date: September, 2005
S&ME
ENVIRONMENTAL SERVICES · ENGINEERING · TESTING
The Farms Phase 4
Lot 502
Iredell County, NC
S&ME Project #1588-05-070