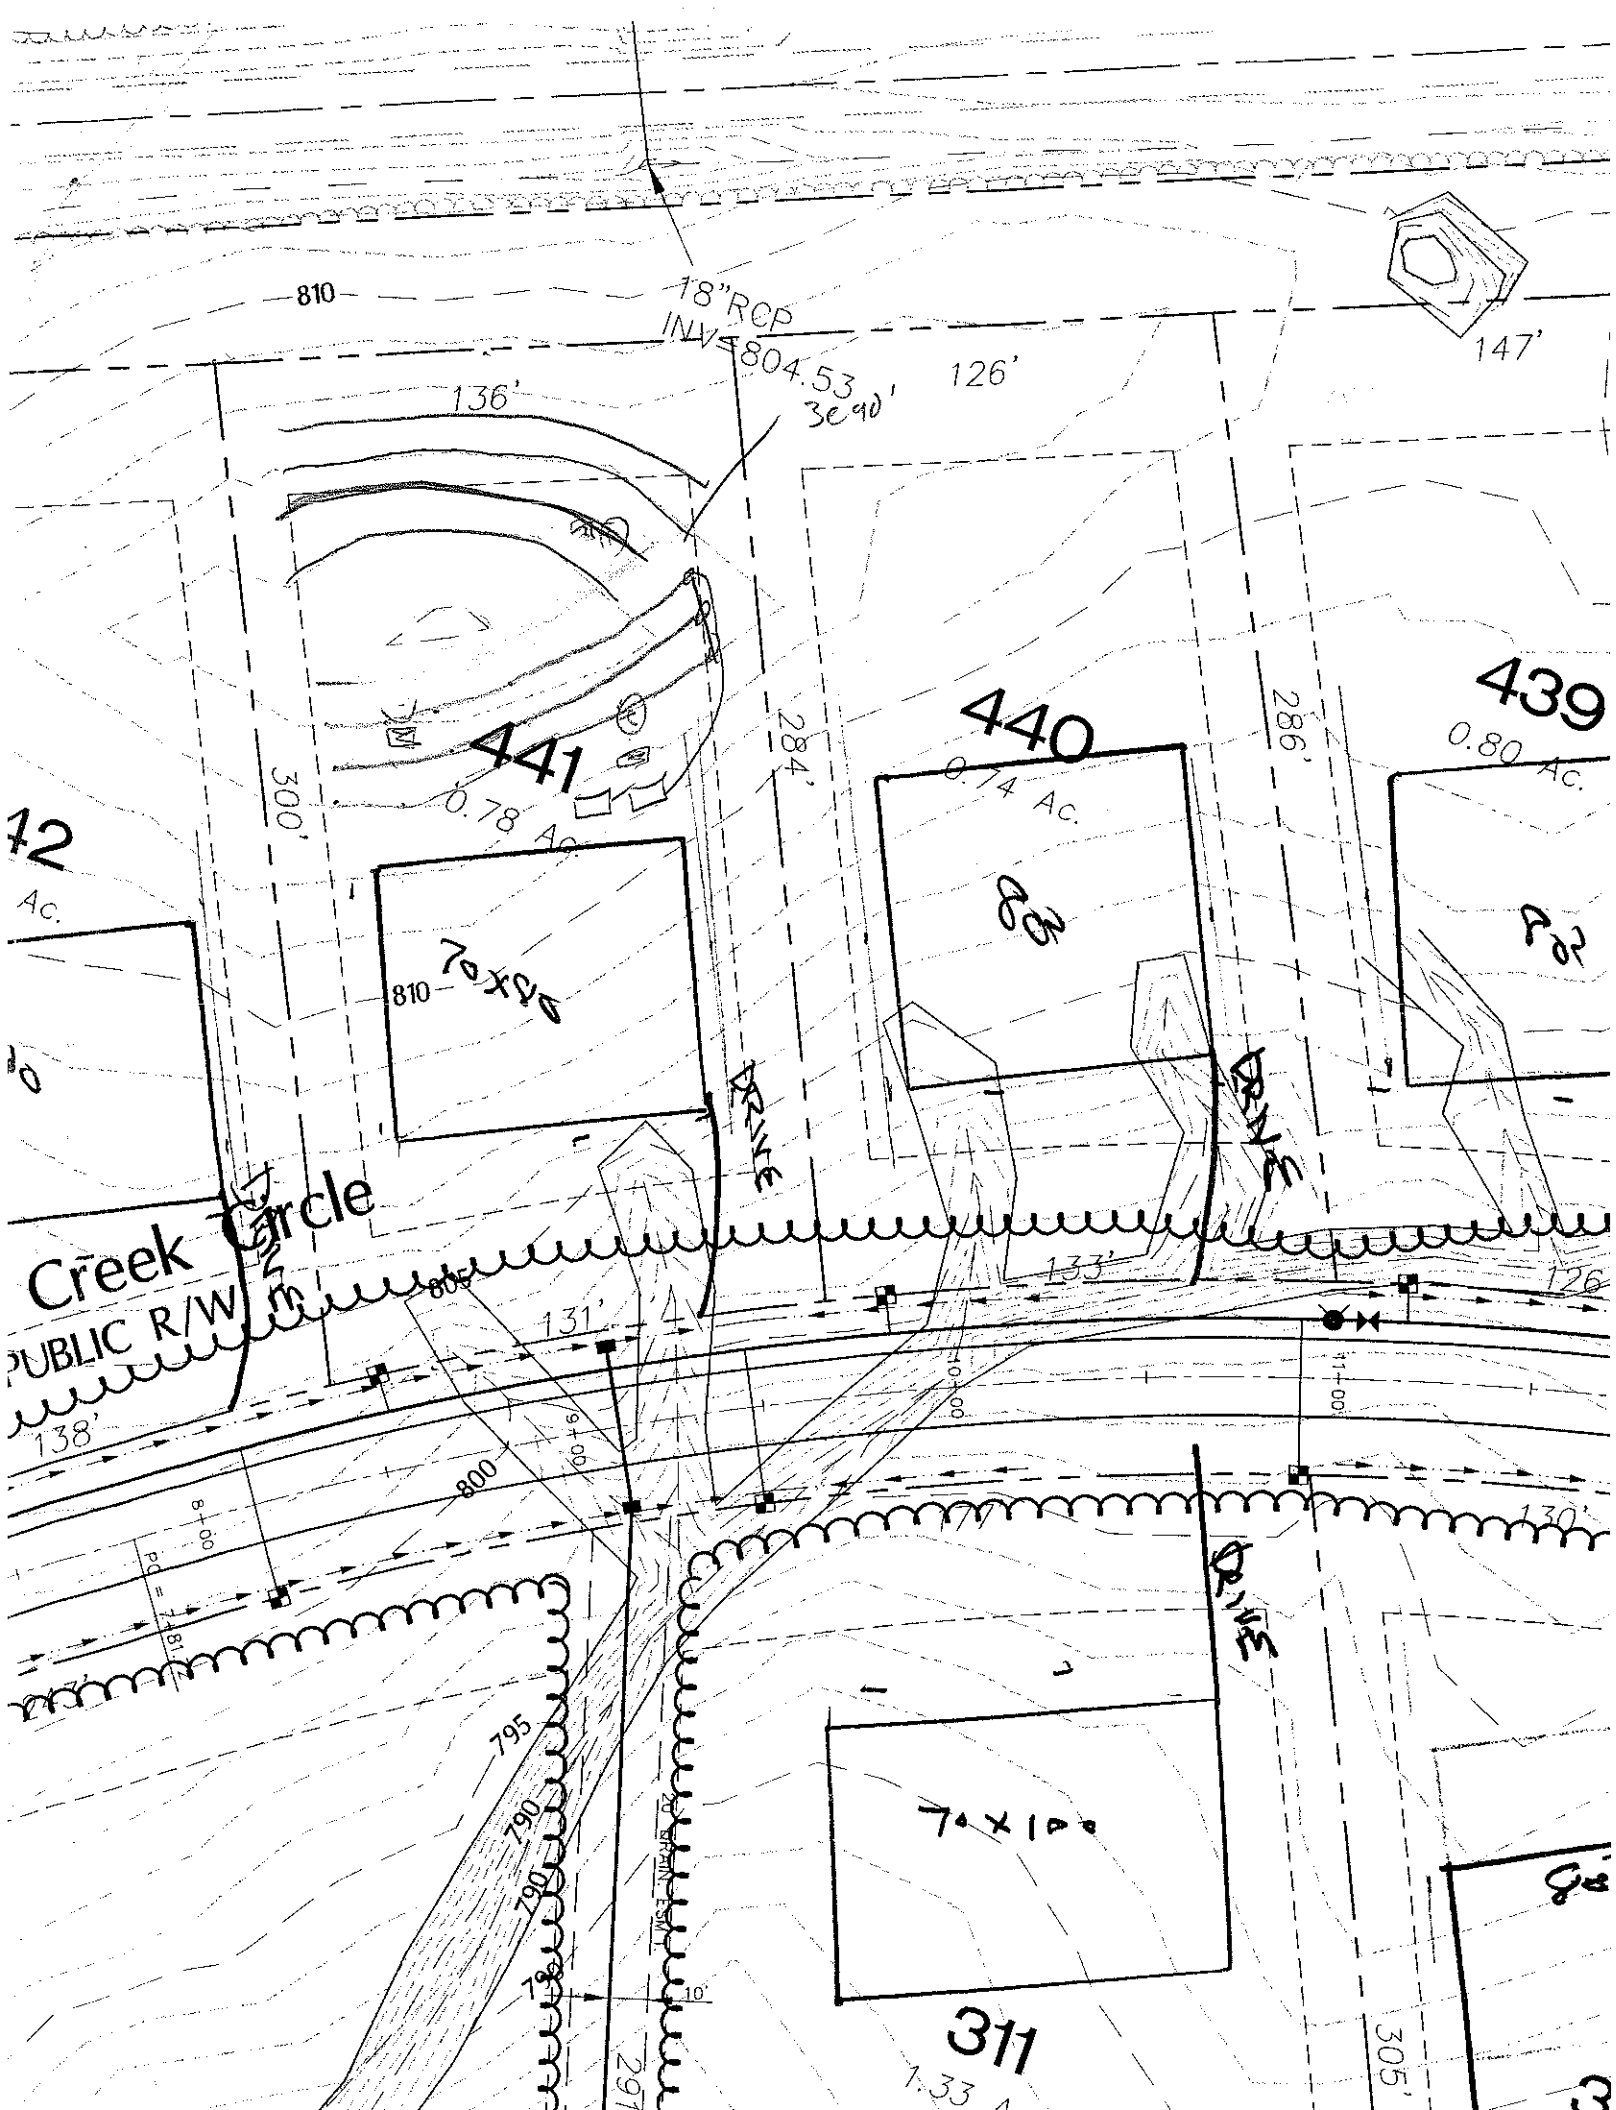

810
18" RCP
INV 804.53
136'
126'
147'
441
0.78 Ac.
300'
284'
440
0.74 Ac.
286'
439
0.80 Ac.
70 x 120
810
DRIVE
DRIVE
Creek Circle
PUBLIC R/W
138'
131'
133'
126'
800
795
790
785
10'
70 x 100
311
1.33
305'