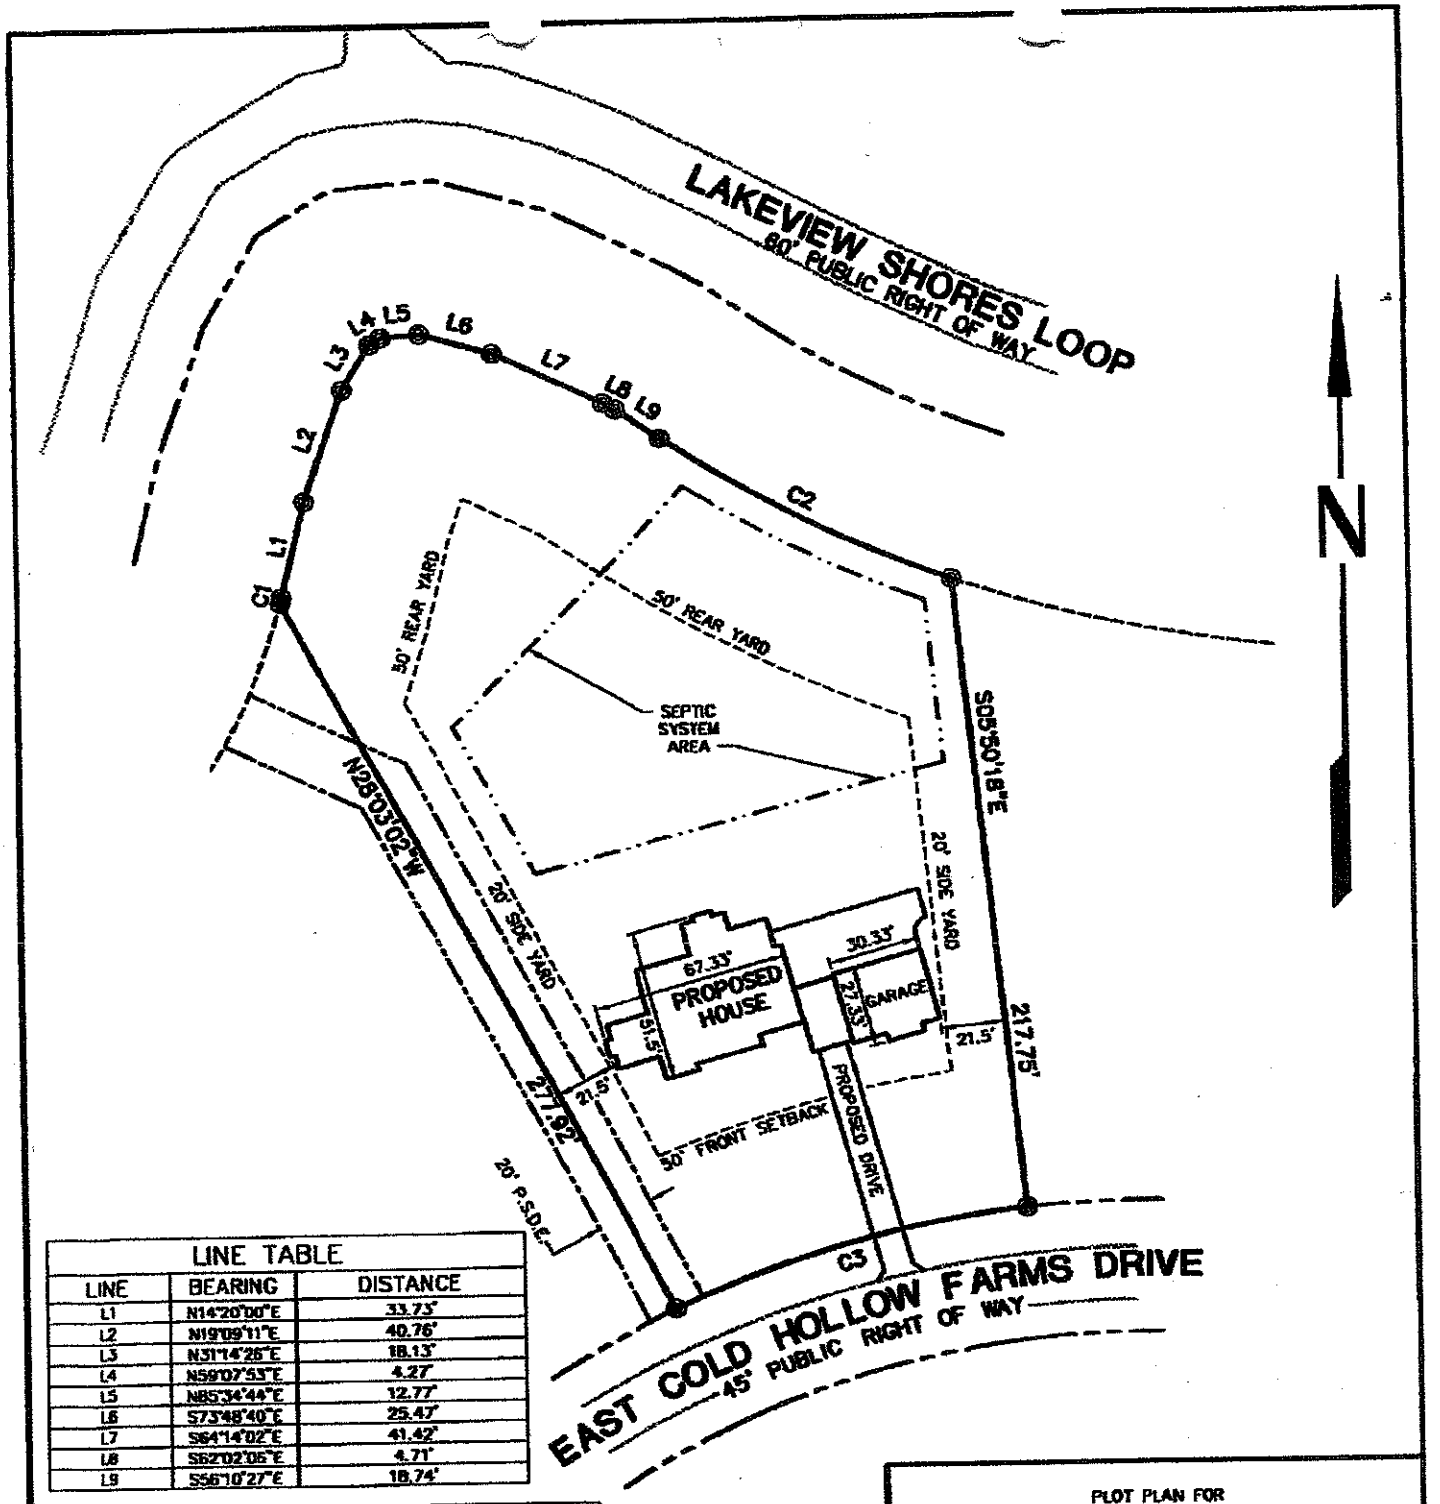


LINE TABLE		
LINE	BEARING	DISTANCE
L1	N14°20'00"E	33.73'
L2	N19°09'11"E	40.76'
L3	N31°14'26"E	18.13'
L4	N59°07'53"E	4.27'
L5	N85°34'44"E	12.77'
L6	S73°48'40"E	25.47'
L7	S64°14'02"E	41.42'
L8	S62°02'06"E	4.71'
L9	S56°10'27"E	18.74'

CURVE TABLE				
CURVE	RADIUS	LENGTH	CHORD BEARING	CHORD LENGTH
C1	208.07'	1.98'	N14°36'22"E	1.98'
C2	453.36'	110.54'	S83°09'34"E	110.27'
C3	372.80'	124.40'	S74°35'40"W	123.82'

60 0 30 60 120

SCALE: 1" = 60'

PLOT PLAN FOR

LOT 485 - THE FARMS

DAVIDSON TOWNSHIP, IREDELL COUNTY
NORTH CAROLINA

SURVEY DATE(S):	N/A
PLAT DATE:	07/24/2006
DRAWING SCALE:	1" = 60'

J.A. CLINE & ASSOCIATES
SURVEYING ■ MAPPING
PLANNING
P.O. BOX 558146
GASTONIA, NC 28056-0146
OFFICE 704-864-6737
FAX 704-867-8701