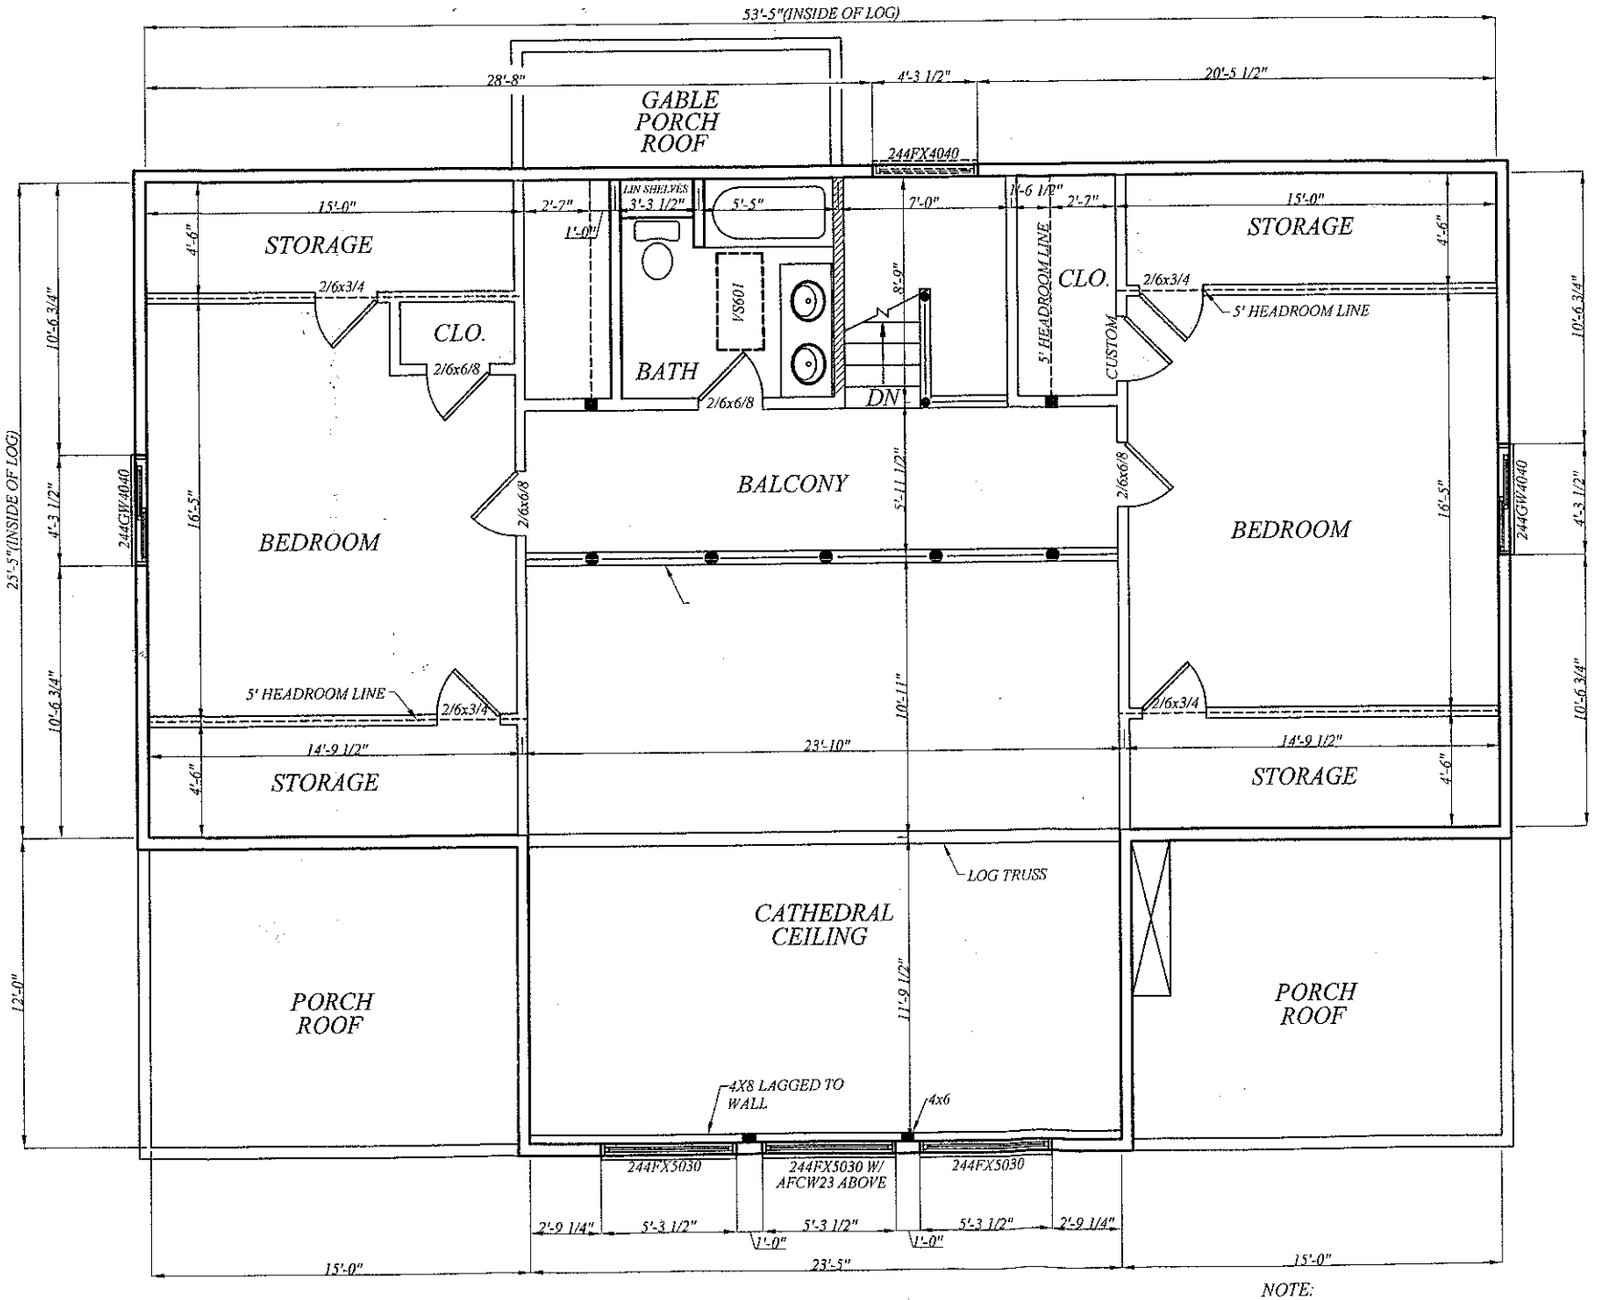

53'-5"(INSIDE OF LOG)
28'-8"
4'-3 1/2"
20'-5 1/2"
GABLE PORCH ROOF
244FX4040
LIN SHELVES 3'-3 1/2"
5'-5"
7'-0"
1'-6 1/2"
2'-7"
15'-0"
STORAGE
4'-6"
2'-7"
1'-0"
2/6x3/4
CLO.
2/6x6/8
BATH
V5601
8'-9"
DN
5' HEADROOM LINE
CUSTOM
CLO.
2/6x3/4
5' HEADROOM LINE
10'-6 3/4"
25'-5"(INSIDE OF LOG)
244GW4040
4'-3 1/2"
16'-5"
BEDROOM
2/6x6/8
BALCONY
5'-11 1/2"
2/6x6/8
BEDROOM
16'-5"
244GW4040
4'-3 1/2"
10'-6 3/4"
5' HEADROOM LINE
2/6x3/4
10'-11"
2/6x3/4
14'-9 1/2"
23'-10"
14'-9 1/2"
4'-6"
STORAGE
STORAGE
4'-6"
LOG TRUSS
CATHEDRAL CEILING
12'-0"
PORCH ROOF
11'-9 1/2"
PORCH ROOF
4X8 LAGGED TO WALL
4x6
244FX5030
244FX5030 W/ AFCW23 ABOVE
244FX5030
2'-9 1/4"
5'-3 1/2"
1'-0"
5'-3 1/2"
1'-0"
5'-3 1/2"
2'-9 1/4"
15'-0"
23'-5"
15'-0"

NOTE: