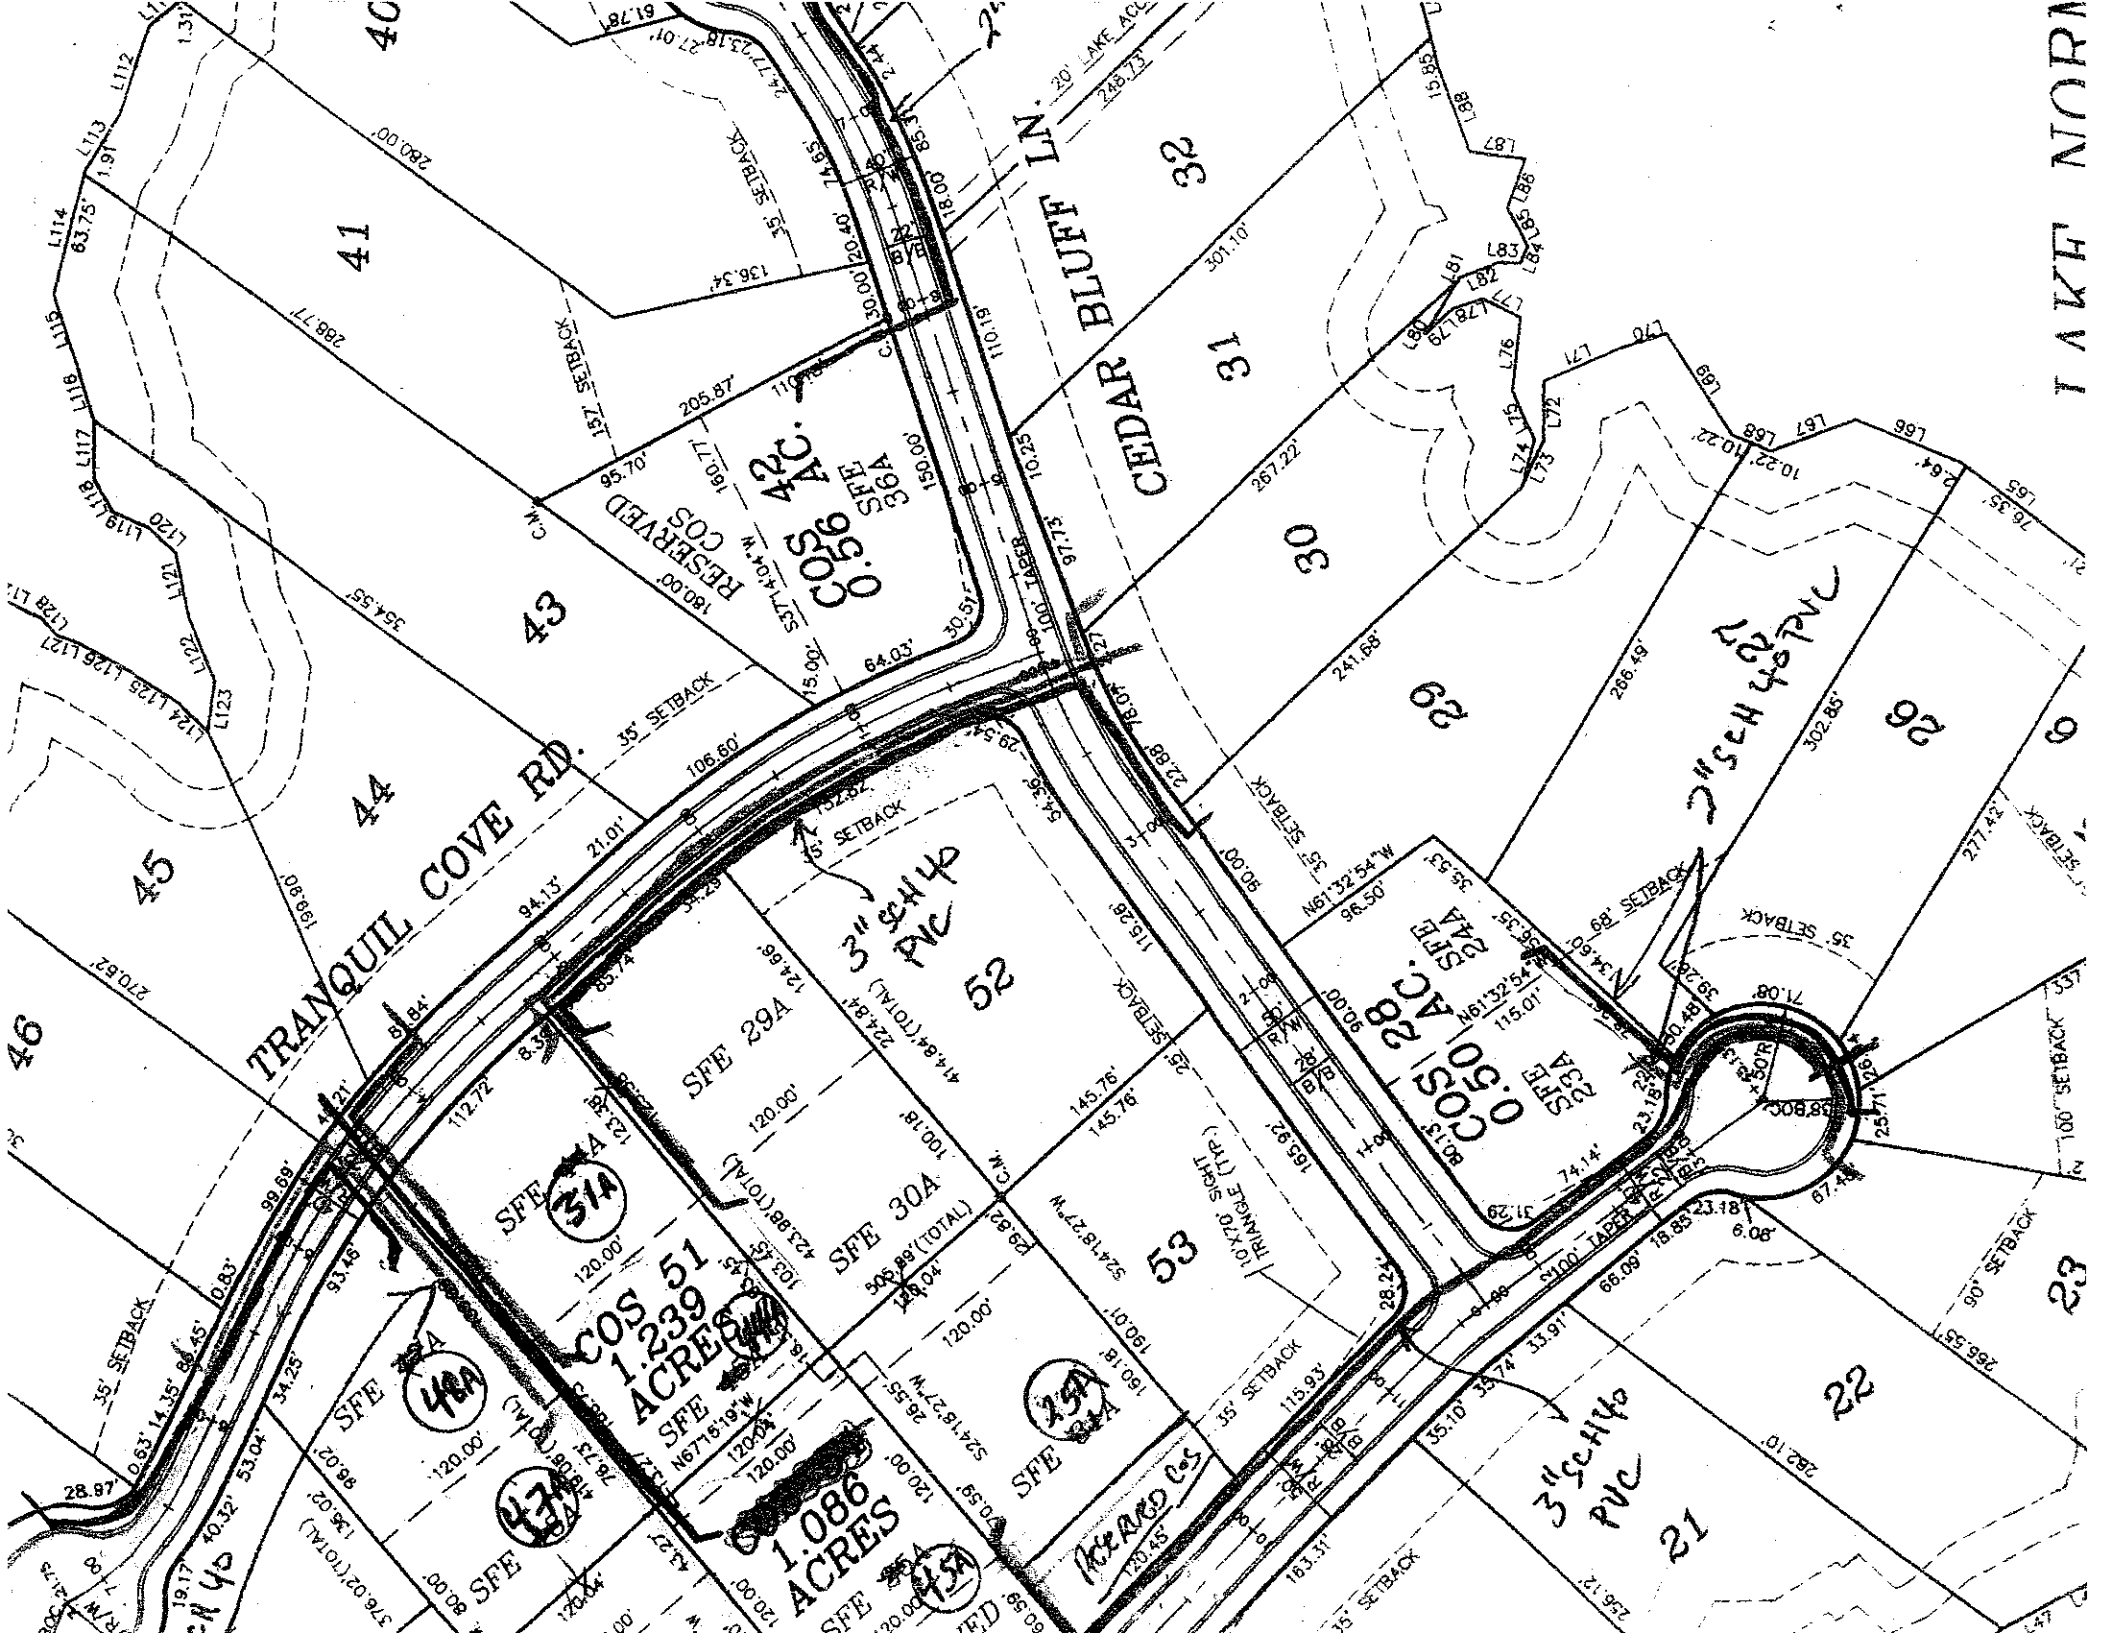

TRANQUIL COVE RD.
CEDAR BLUFF LN.
TAKE NORM
41
42
43
44
45
46
30
31
32
62
92
52
53
22
23
21
COS 51
1.239
ACRES
1.086
ACRES
COS 0.56 AC
COS 0.50 AC
SFE 29A
SFE 30A
SFE 36A
SFE 24A
SFE 25A
SFE 44A
SFE 45A
SFE 46A
SFE 47A
RESERVED
COS
3" SCH 40 PVC
35' SETBACK
15' SETBACK
20' LAKE ACCESS