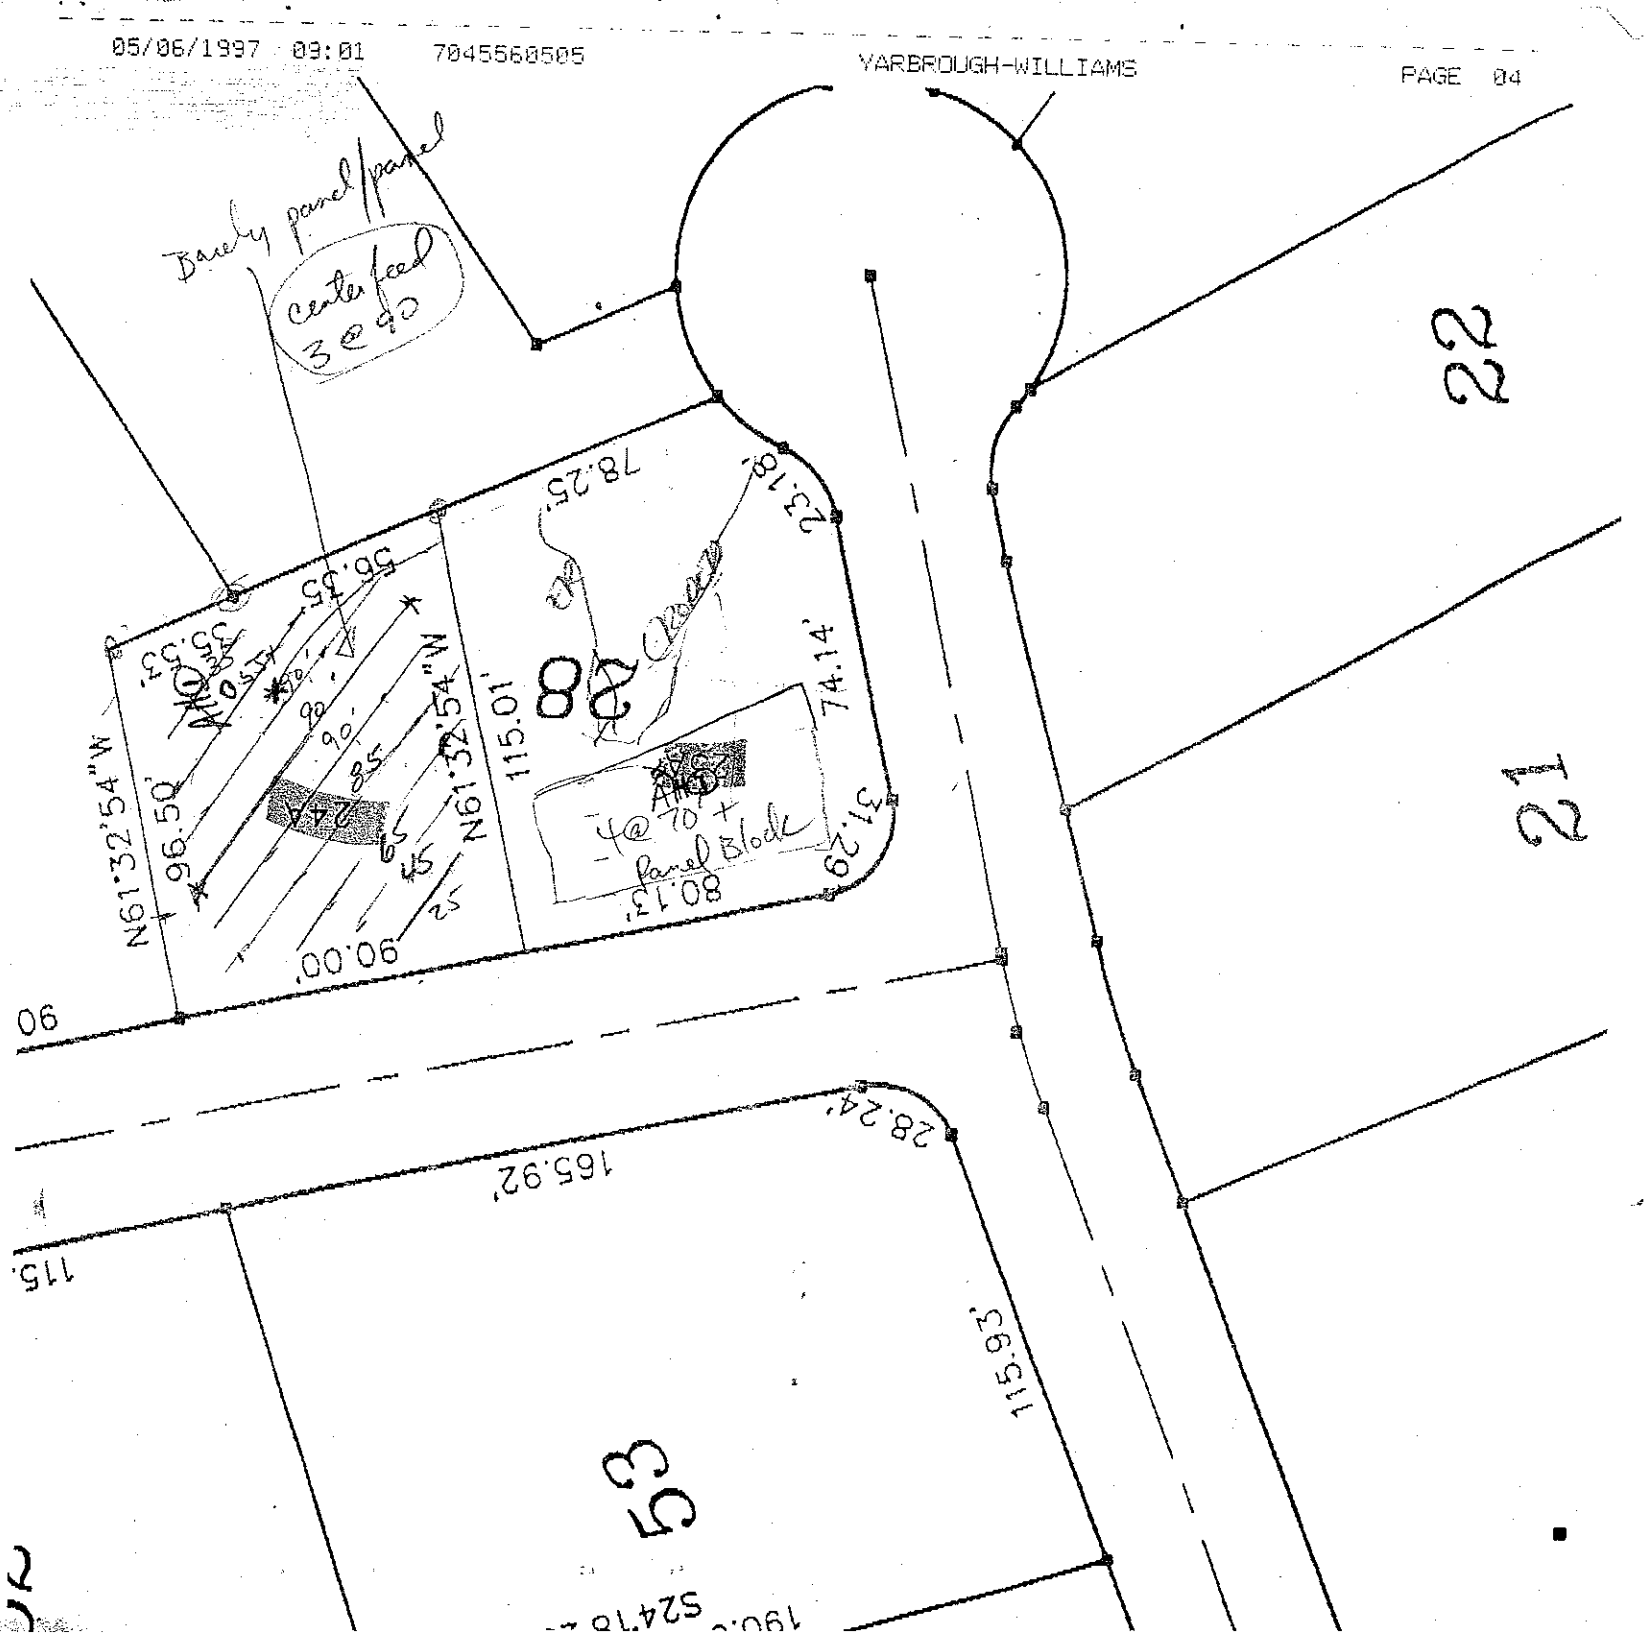

Barely panel/panel
center feed
3@90
78.25'
23.18'
74.14'
51.29'
80.13'
4@70 + panel block
115.01'
56.35'
96.50'
90.00'
N61°32'54"W
N61°32'54"W
22
21
53
165.92'
28.24'
115.63'