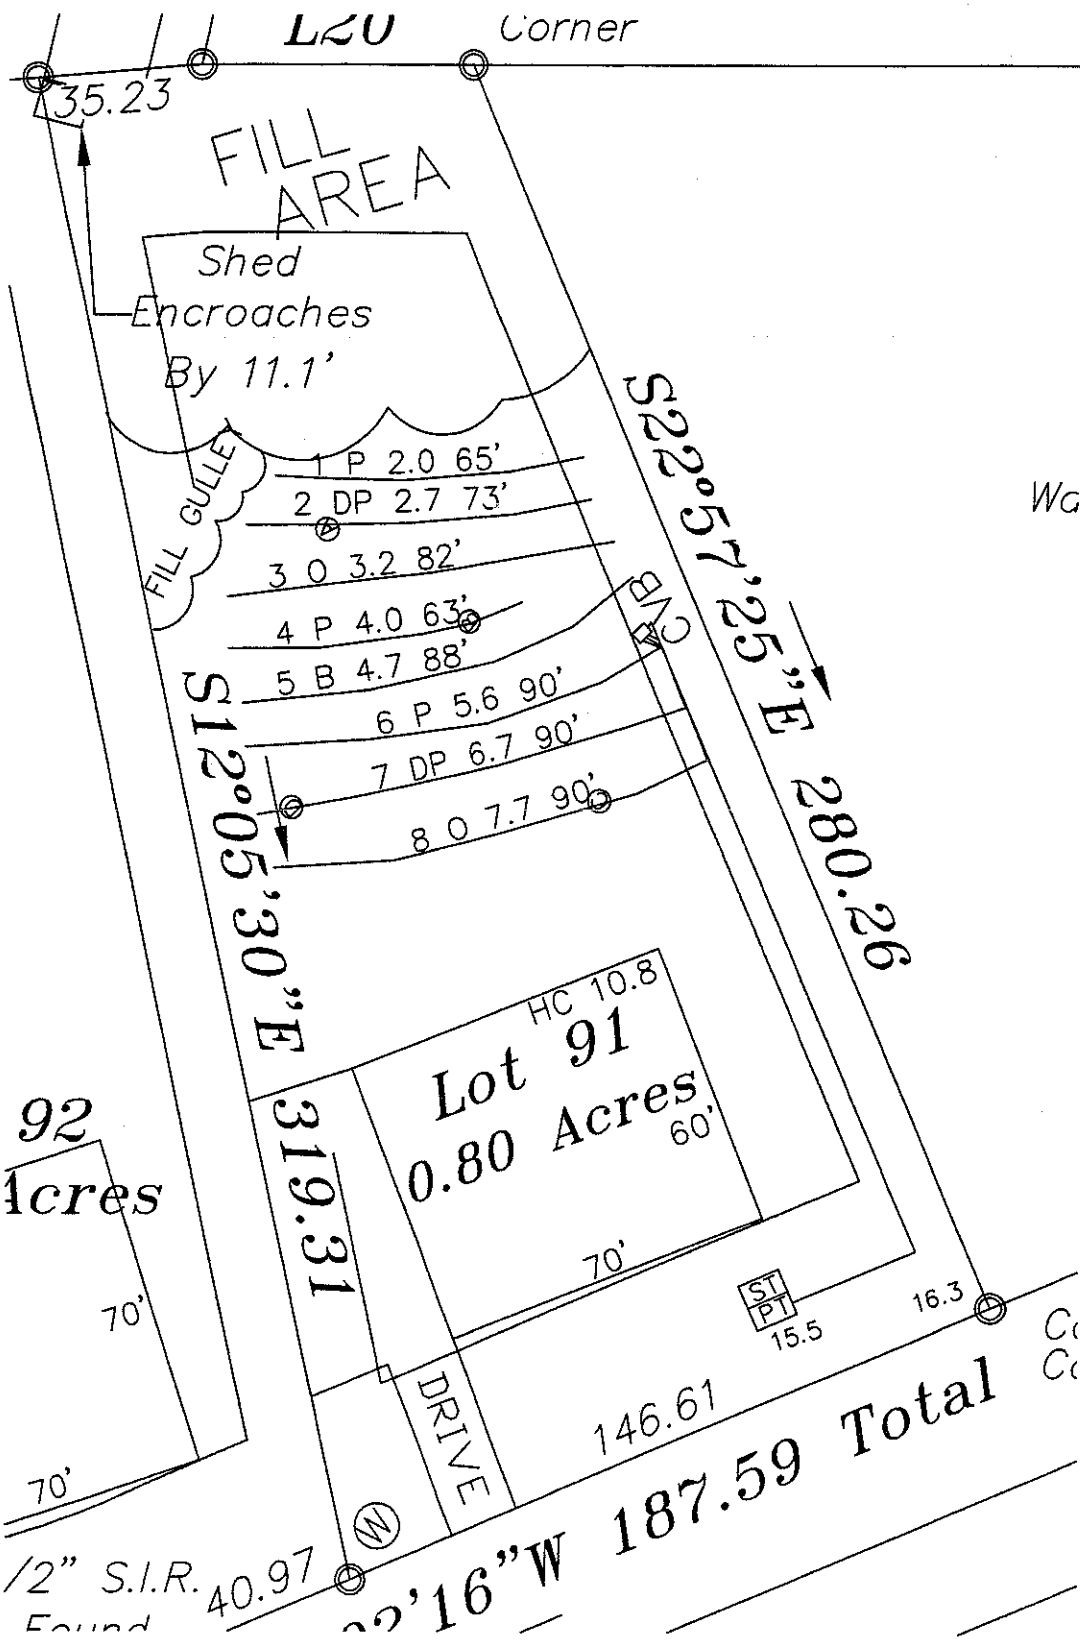

Corner
35.23
FILL AREA
Shed Encroaches By 11.1'
FILL GULLET
1 P 2.0 65'
2 DP 2.7 73'
3 O 3.2 82'
4 P 4.0 63'
5 B 4.7 88'
6 P 5.6 90'
7 DP 6.7 90'
8 O 7.7 90'
S12°05'30"E 319.31
S22°57'25"E 280.26
HC 10.8
Lot 91
0.80 Acres
60'
70'
92
Acres
70'
70'
ST PT
15.5
16.3
DRIVE
146.61
187.59 Total
40.97
/2" S.I.R.
Found