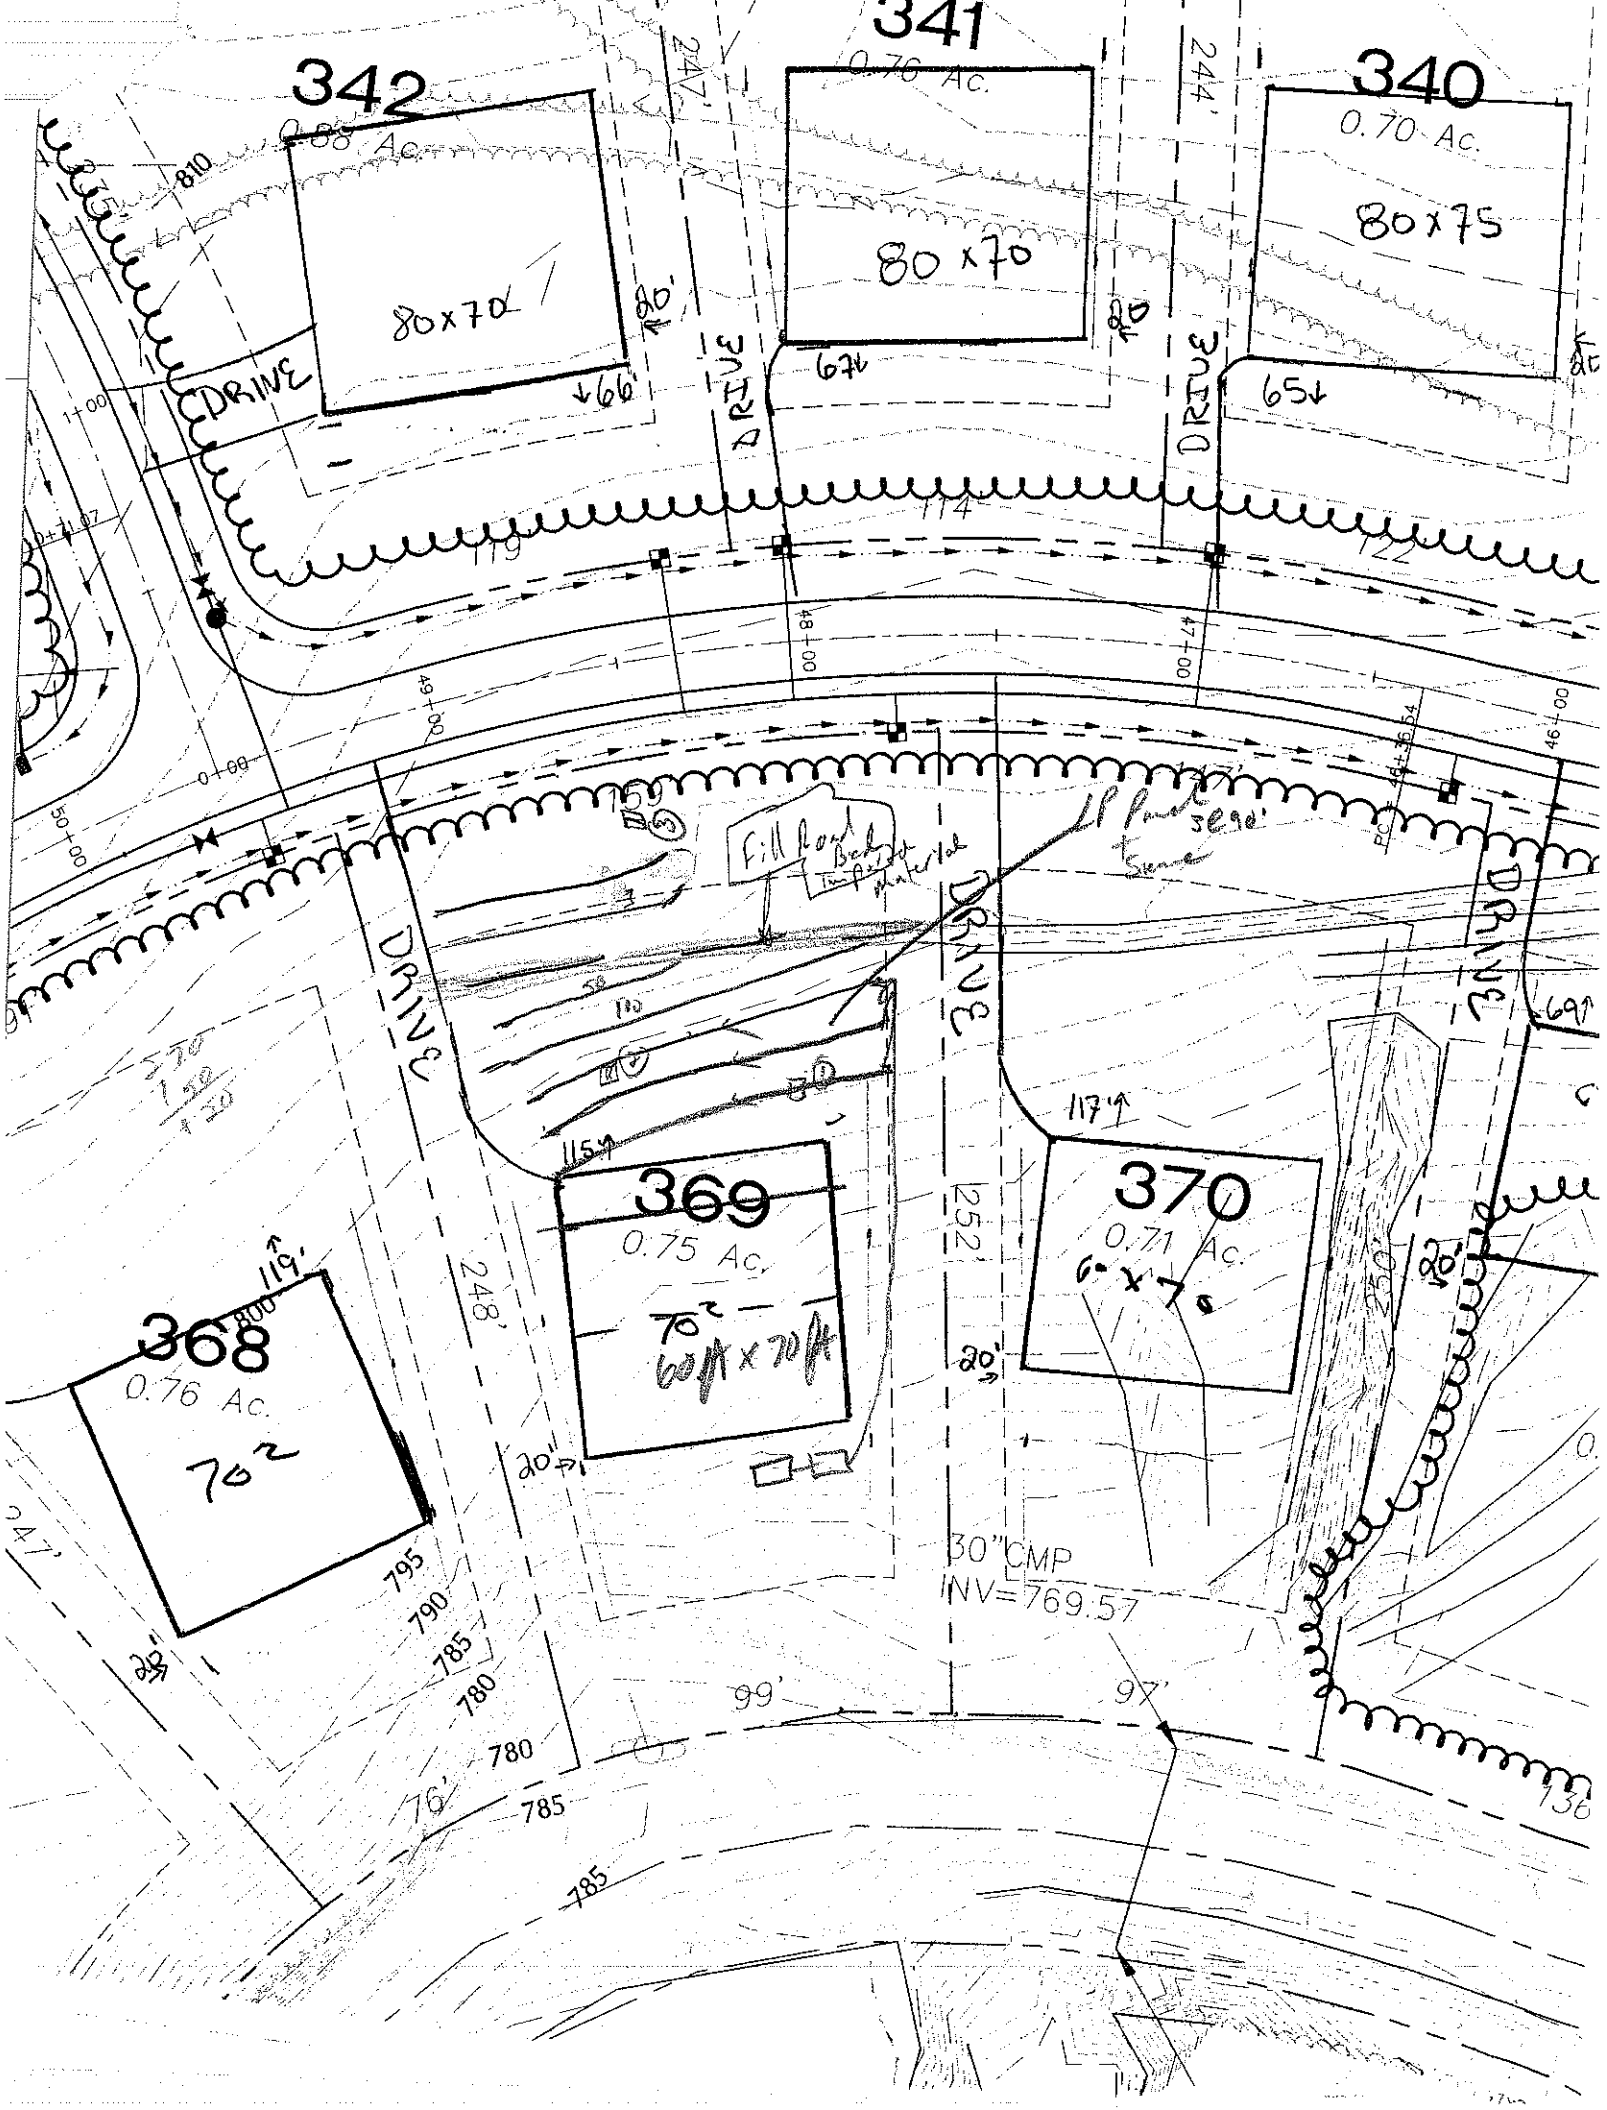

342
0.68 Ac.
80x70
341
0.76 Ac.
80x70
340
0.70 Ac.
80x75
DRIVE
DRIVE
DRIVE
DRIVE
DRIVE
247'
244'
80'
80'
66'
67'
65'
119
114
122
48+00
47+00
46+00
46+36.54
50+00
0+00
Fill Load Back Topsoil material
Swale
369
0.75 Ac.
70'
60' x 70'
370
0.71 Ac.
60x70
368
0.76 Ac.
70'
252'
248'
20'
20'
20'
119'
117'
115'
30"CMP
INV=769.57
99'
97'
76'
795
790
785
780
780
785
785
138