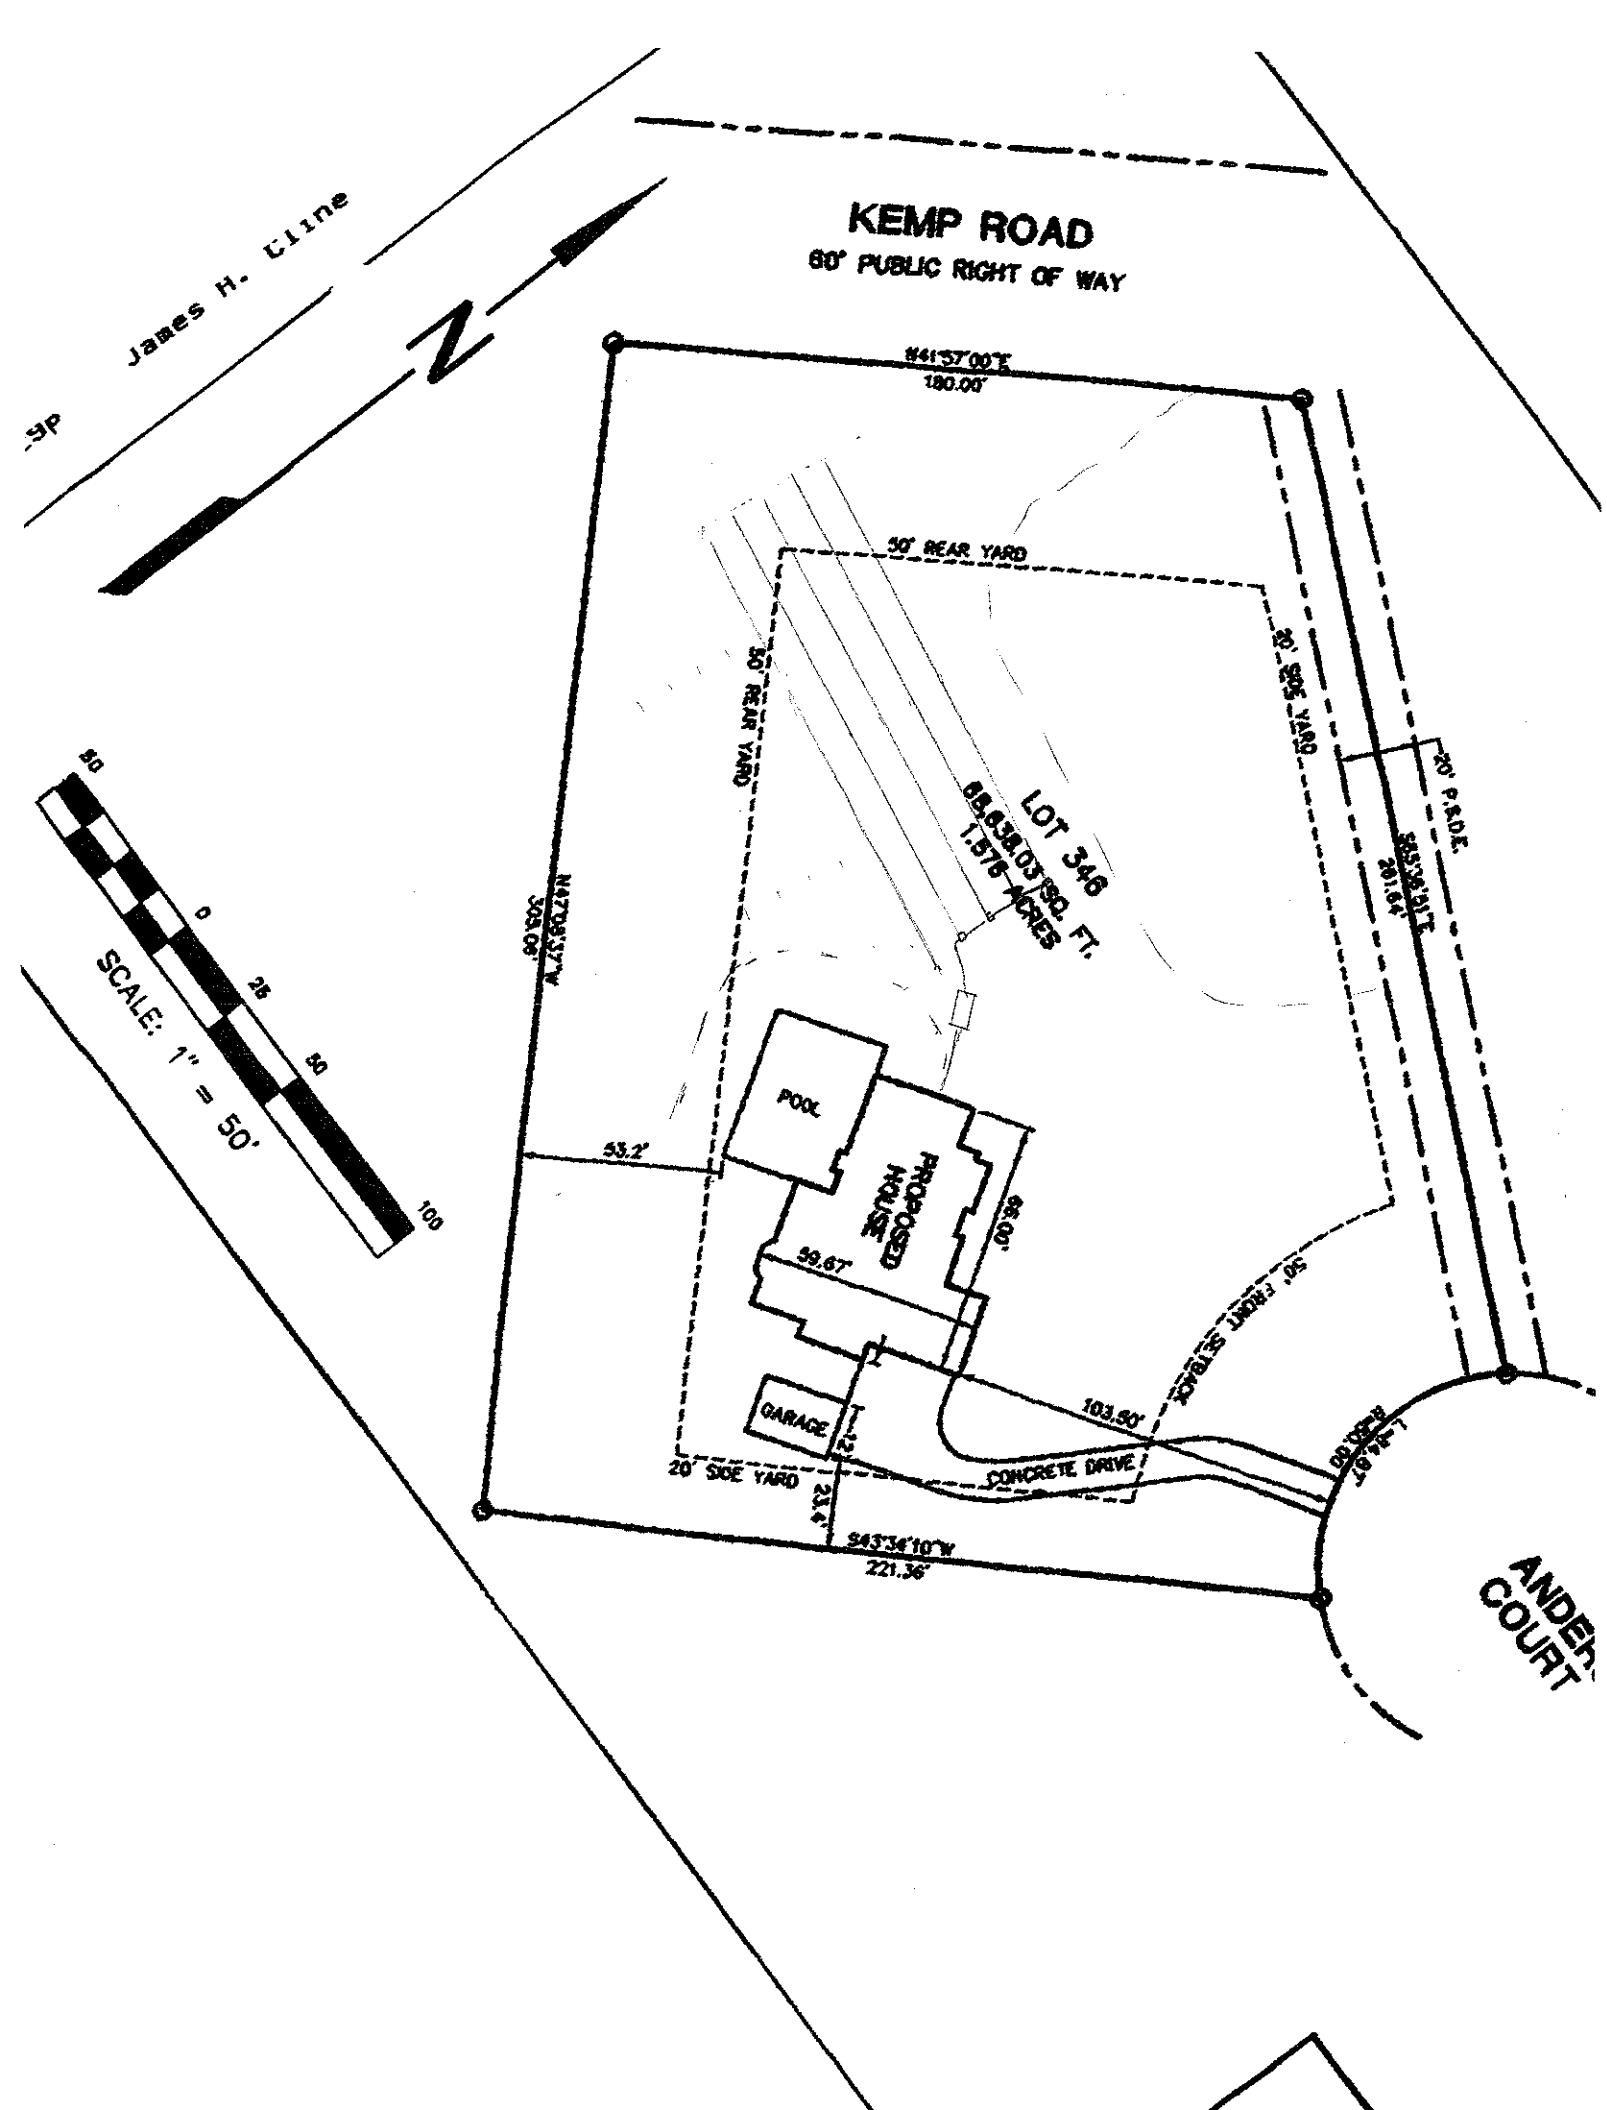

KEMP ROAD
60' PUBLIC RIGHT OF WAY
James H. Cline
N41°57'00"E
180.00'
50' REAR YARD
50' REAR YARD
30' SIDE YARD
20' P.R.D.E.
S48°34'10"E
201.64'
LOT 346
68,638.03 SQ. FT.
1.576 ACRES
N47°25'50"W
306.06'
POOL
PROPOSED HOUSE
55.2'
59.67'
56.00'
50' FRONT SETBACK
103.50'
GARAGE
20' SIDE YARD
CONCRETE DRIVE
S43°34'10"W
221.36'
SCALE: 1" = 50'
0
25
50
100
ANDER
COURT