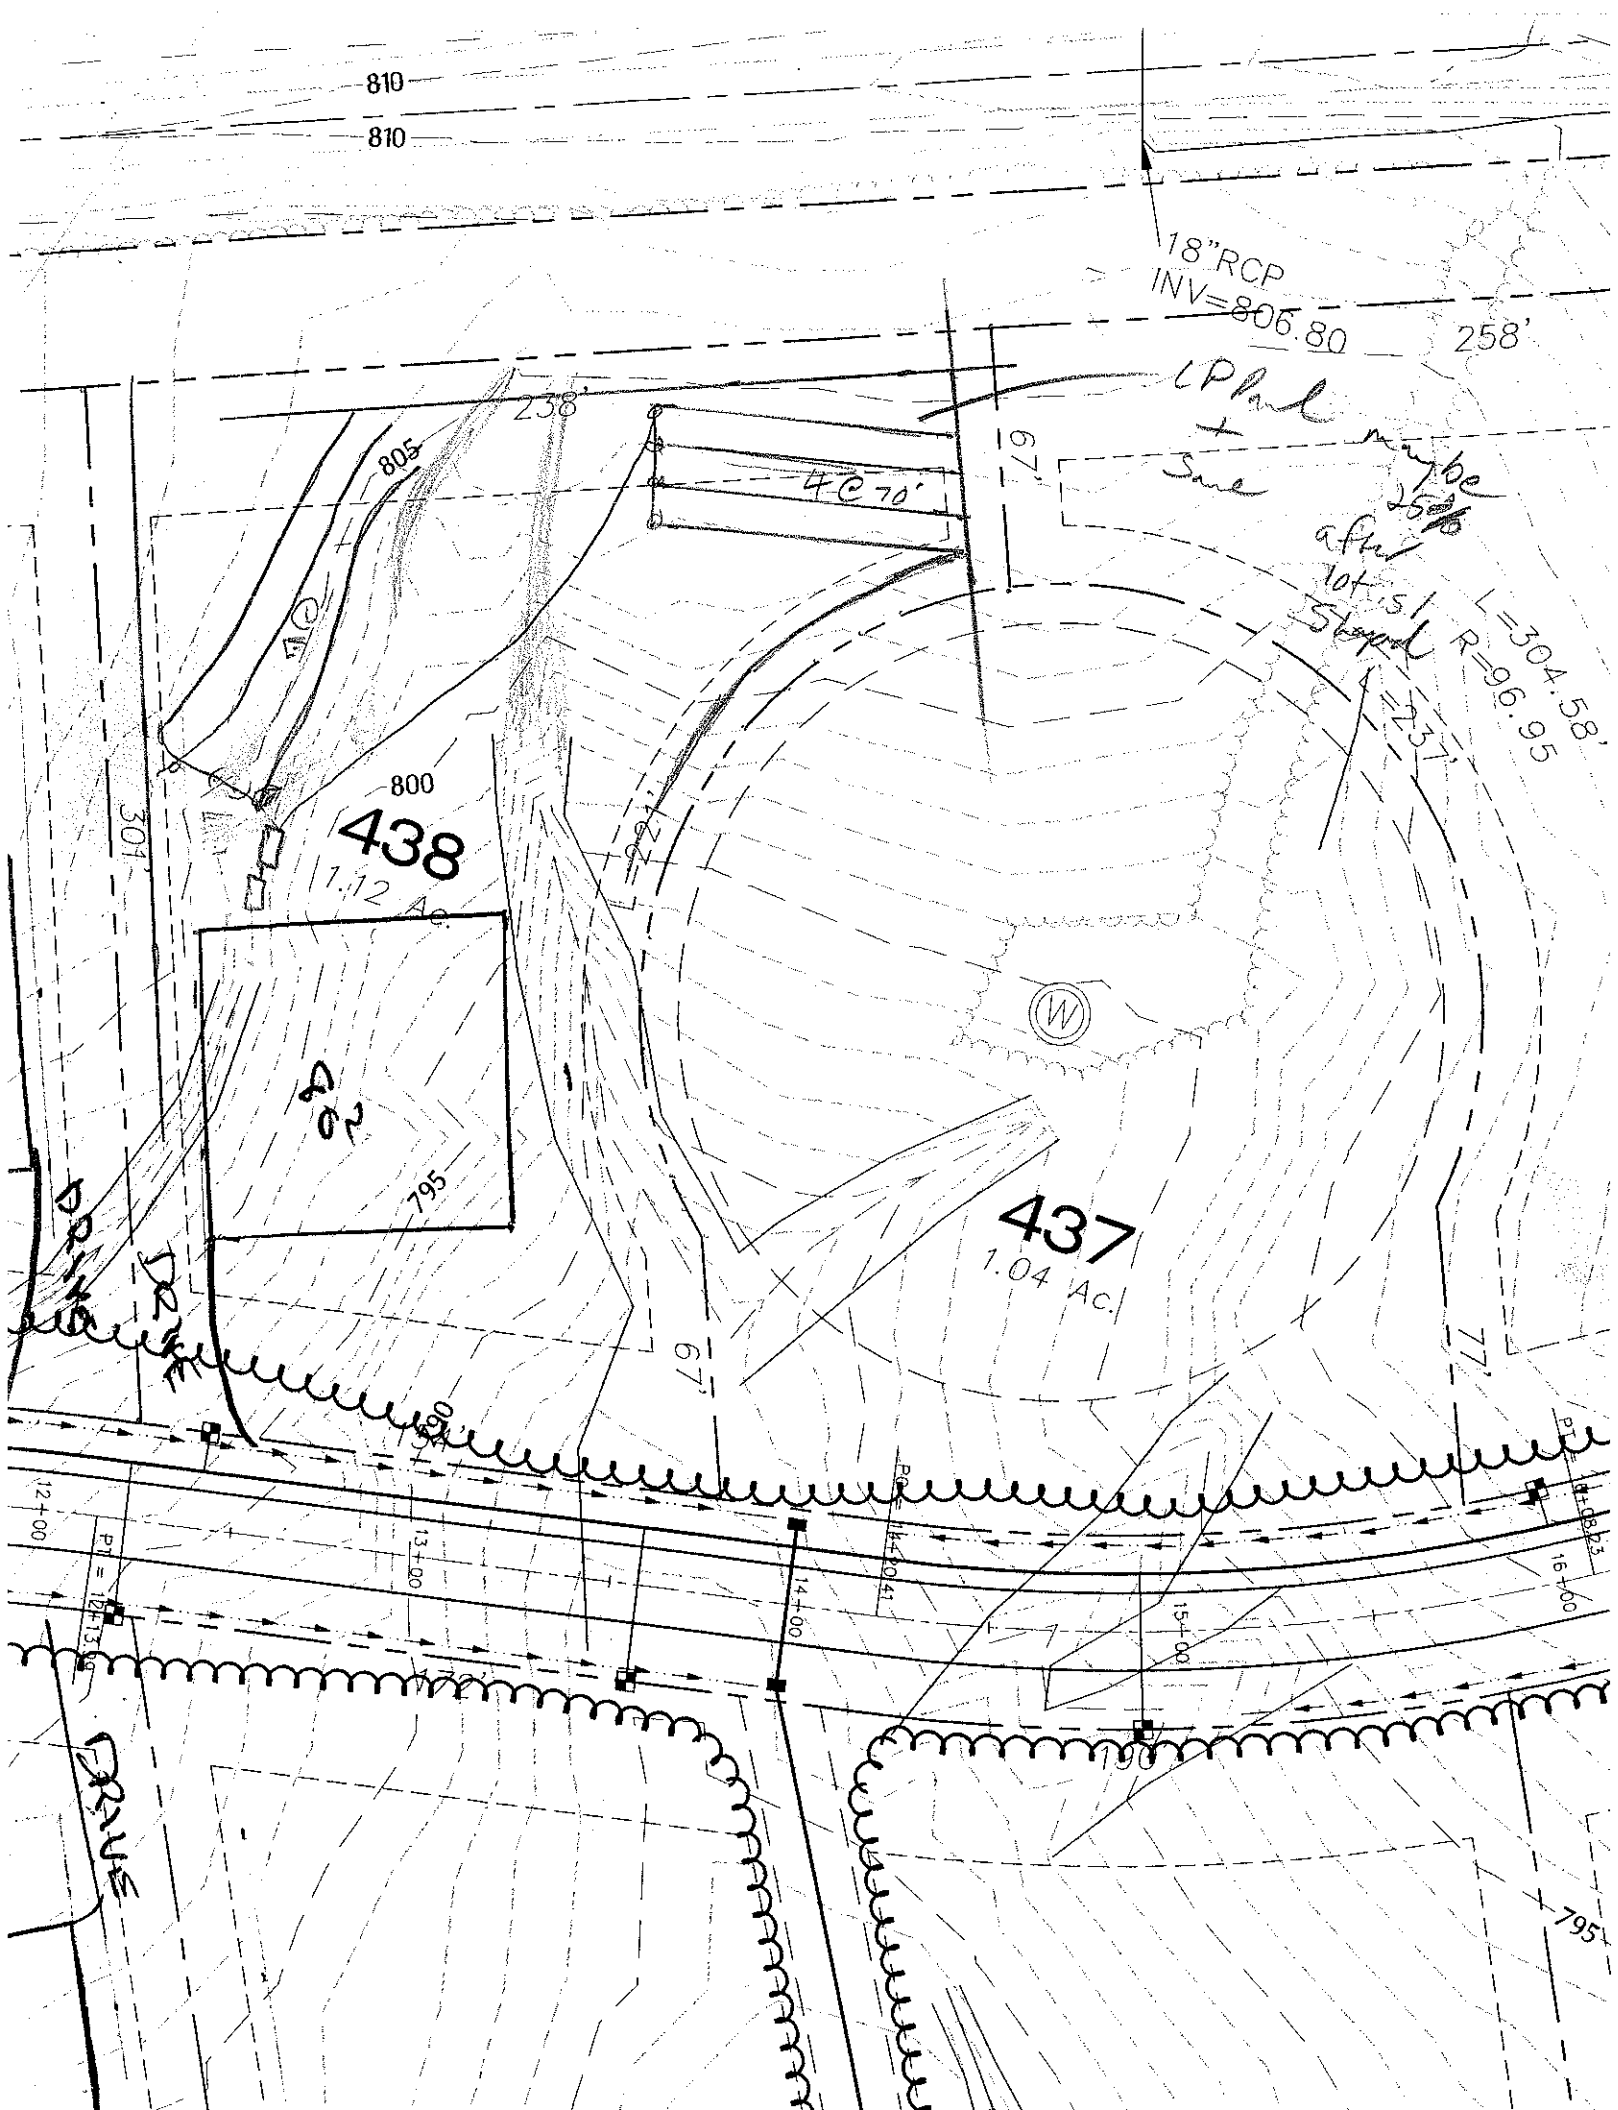

810
810
18"RCP
INV=806.80
258'
258'
LP Pad
+
Sand
maybe
25'
after
10 yrs
Steep
L=304.58'
R=96.95
=237'
67'
4C 70'
805
4C
301'
800
438
1.12 Ac.
202
795
437
1.04 Ac.
67'
77'
DRIVE
DRIVE
795
795
795
PI = 12+13.6
12+00
13+00
14+00
15+00
16+00
PC = 14+20.41
PT = 16+83
DRIVE