Job #

QUOTATION / WORK ORDER

DECK & HOME CREATIONS

6514 Gilead Road
Huntersville, NC 28078
Owner - Russell Post

Telephone/Fax (704) 948-9019
Mobile (704) 607-0573

Quality Construction in the Charlotte Area Since 1987!

Job Name: _____

Address: _____

Phone: _____


Directions: _____


_____

_____

For Office Use Only	
Date Quoted	*Quote #*
Start Date	*Notes:*
Quote Good Until:	

Quote Data

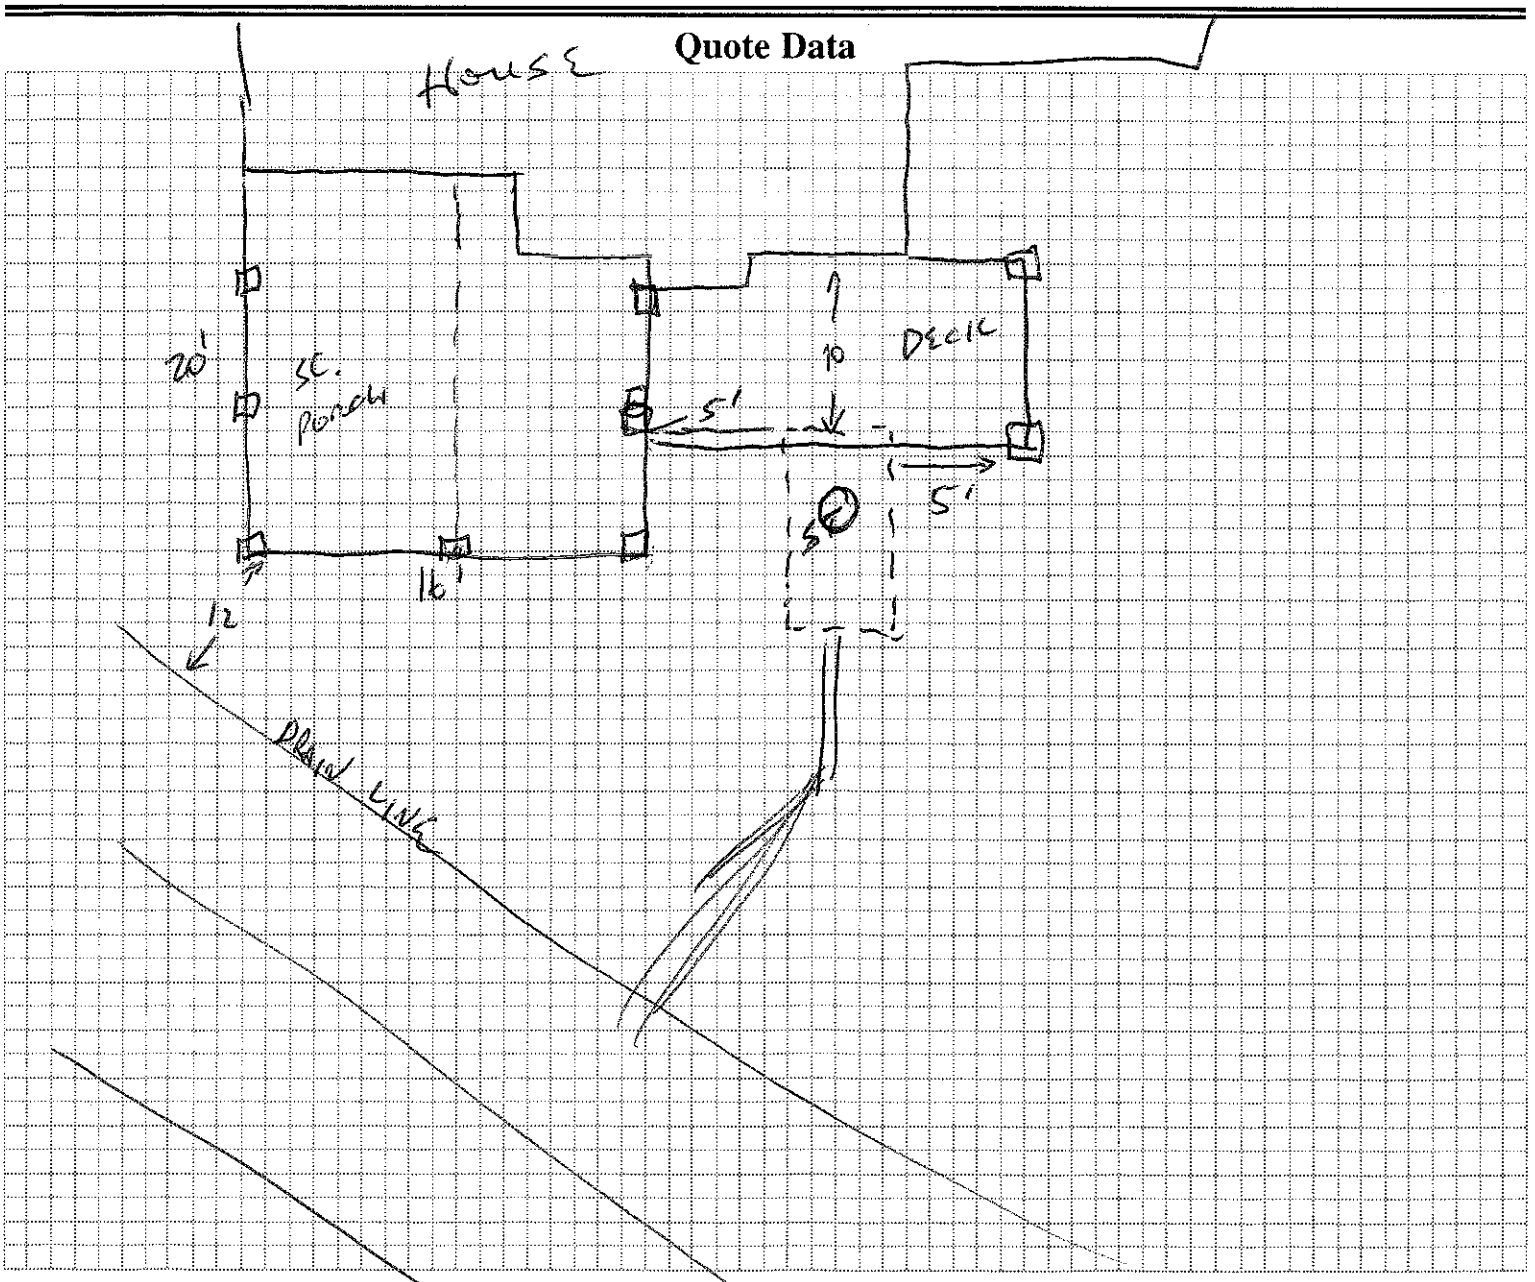

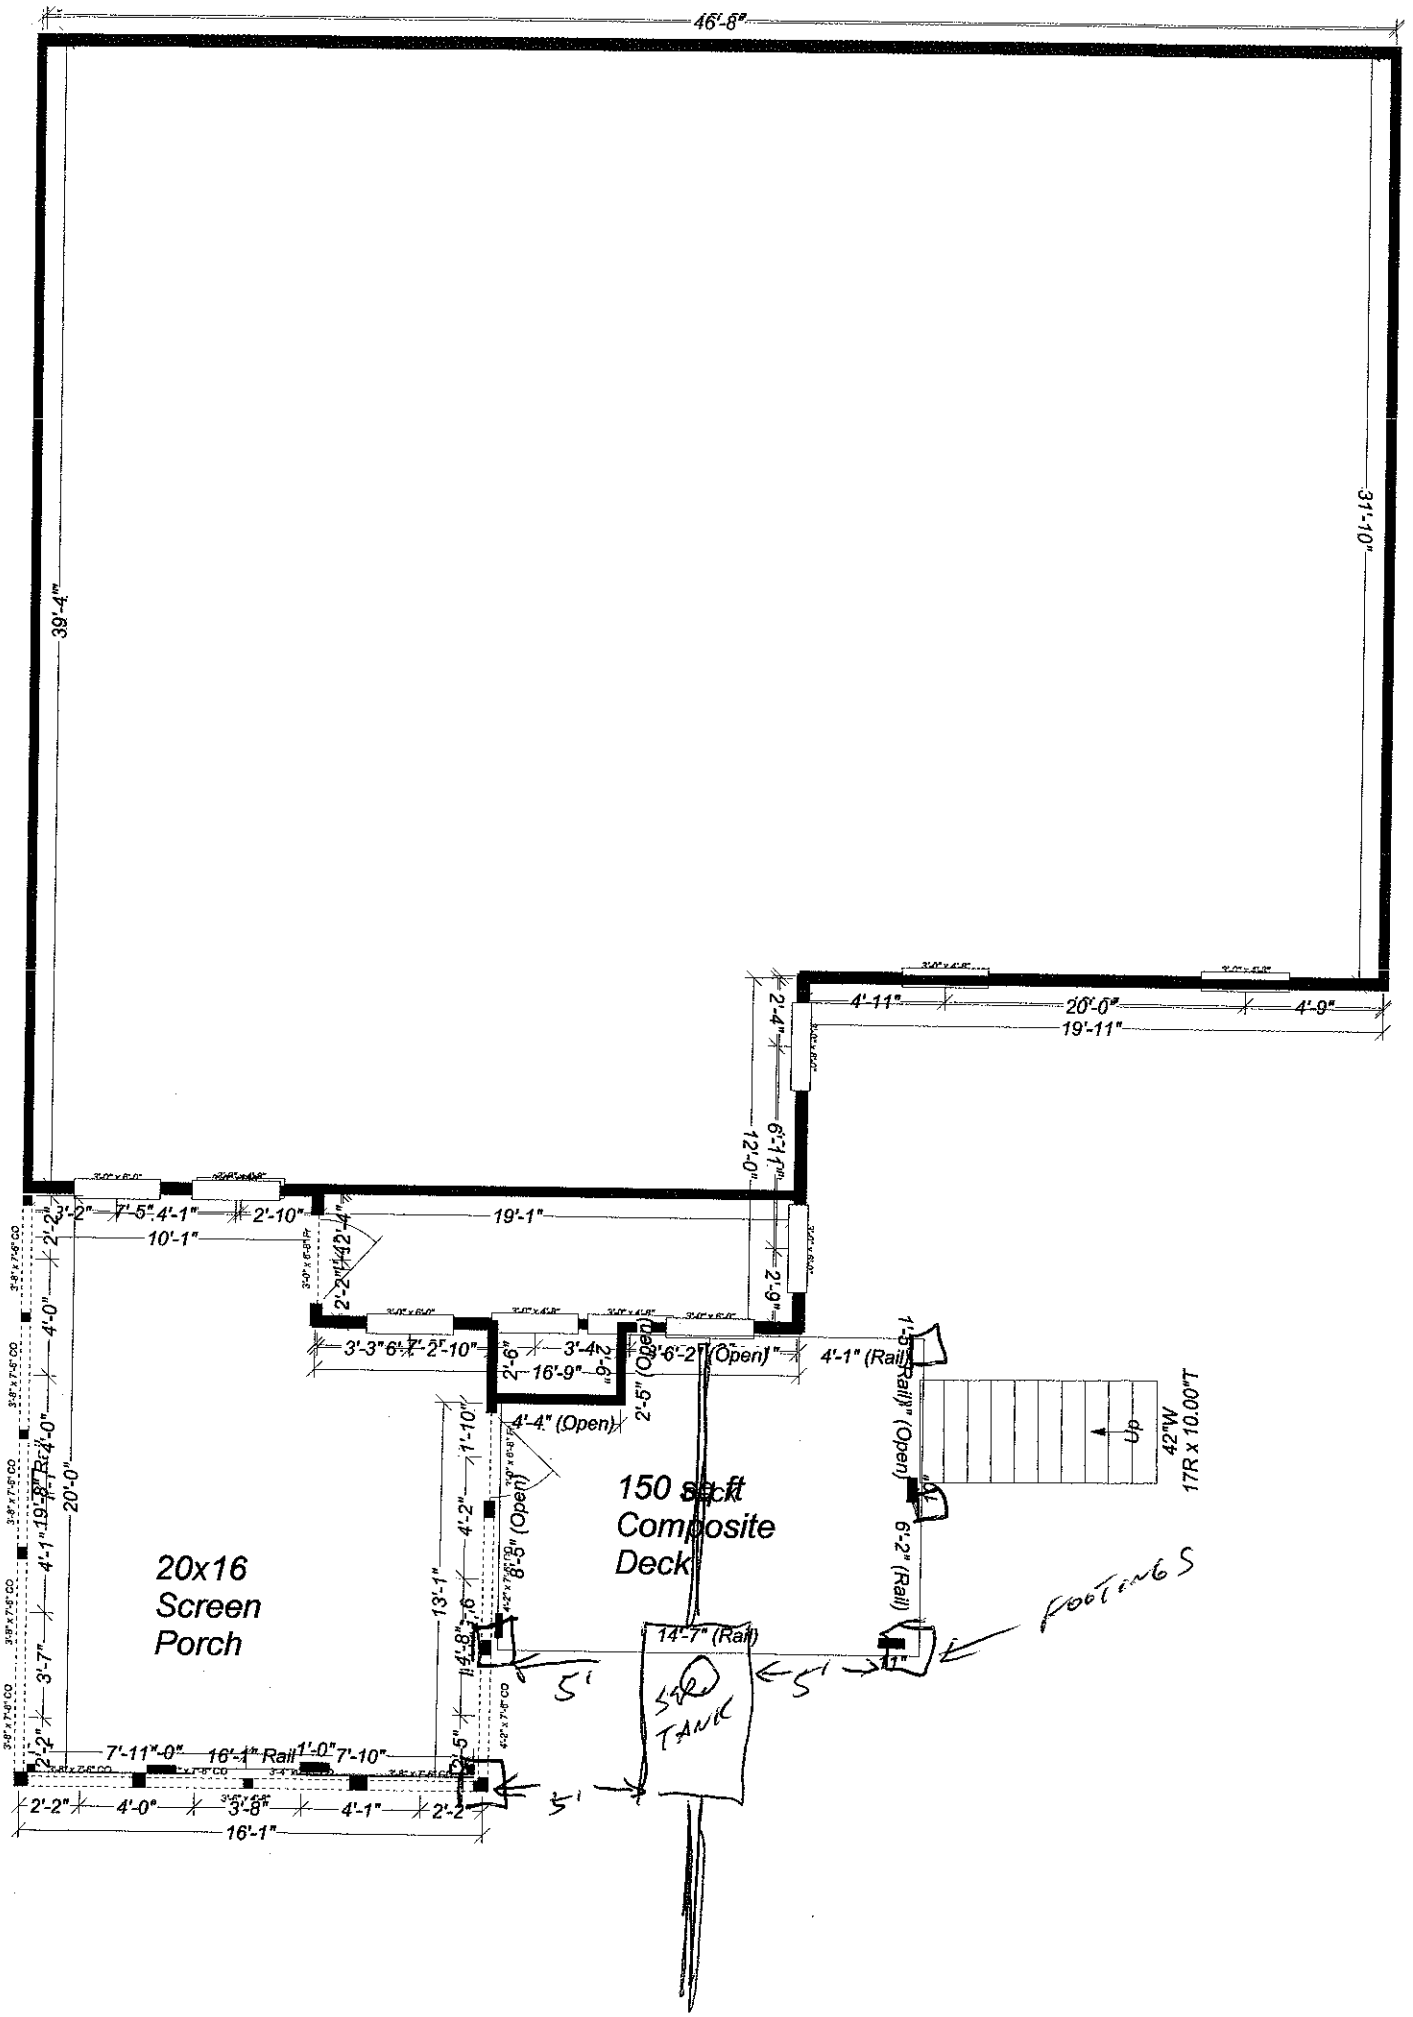
46'-8"
39'-4"
31'-10"
4'-11"
20'-0"
4'-9"
19'-11"
2'-4"
6'-11"
12'-0"
19'-1"
10'-1"
2'-2"
3'-2"
7'-5"
4'-1"
2'-10"
2'-9"
3'-3"
6'-7"
2'-10"
2'-6"
3'-4"
16'-9"
9"
3'-6"
2'-2" (Open)"
4'-1" (Rail)
2'-5"
4'-4" (Open)
1'-10"
4'-2"
8'-5" (Open)
13'-1"
11'-8"
1'-6"
1'-5" (Rail)" (Open)
6'-2" (Rail)
Up
42"W
17R x 10.00"T
20'-0"
4'-0"
4'-1"
10'-8" Rail
3'-7"
2'-2"
20x16
Screen
Porch
150 sq ft
Composite
Deck
14'-7" (Rail)
11"
5'
5'
5'
SEPTIC
TANK
FOOTINGS
7'-11"-0"
16'-1" Rail
1'-0"
7'-10"
0'-5"
2'-2"
4'-0"
3'-8"
4'-1"
2'-2"
16'-1"