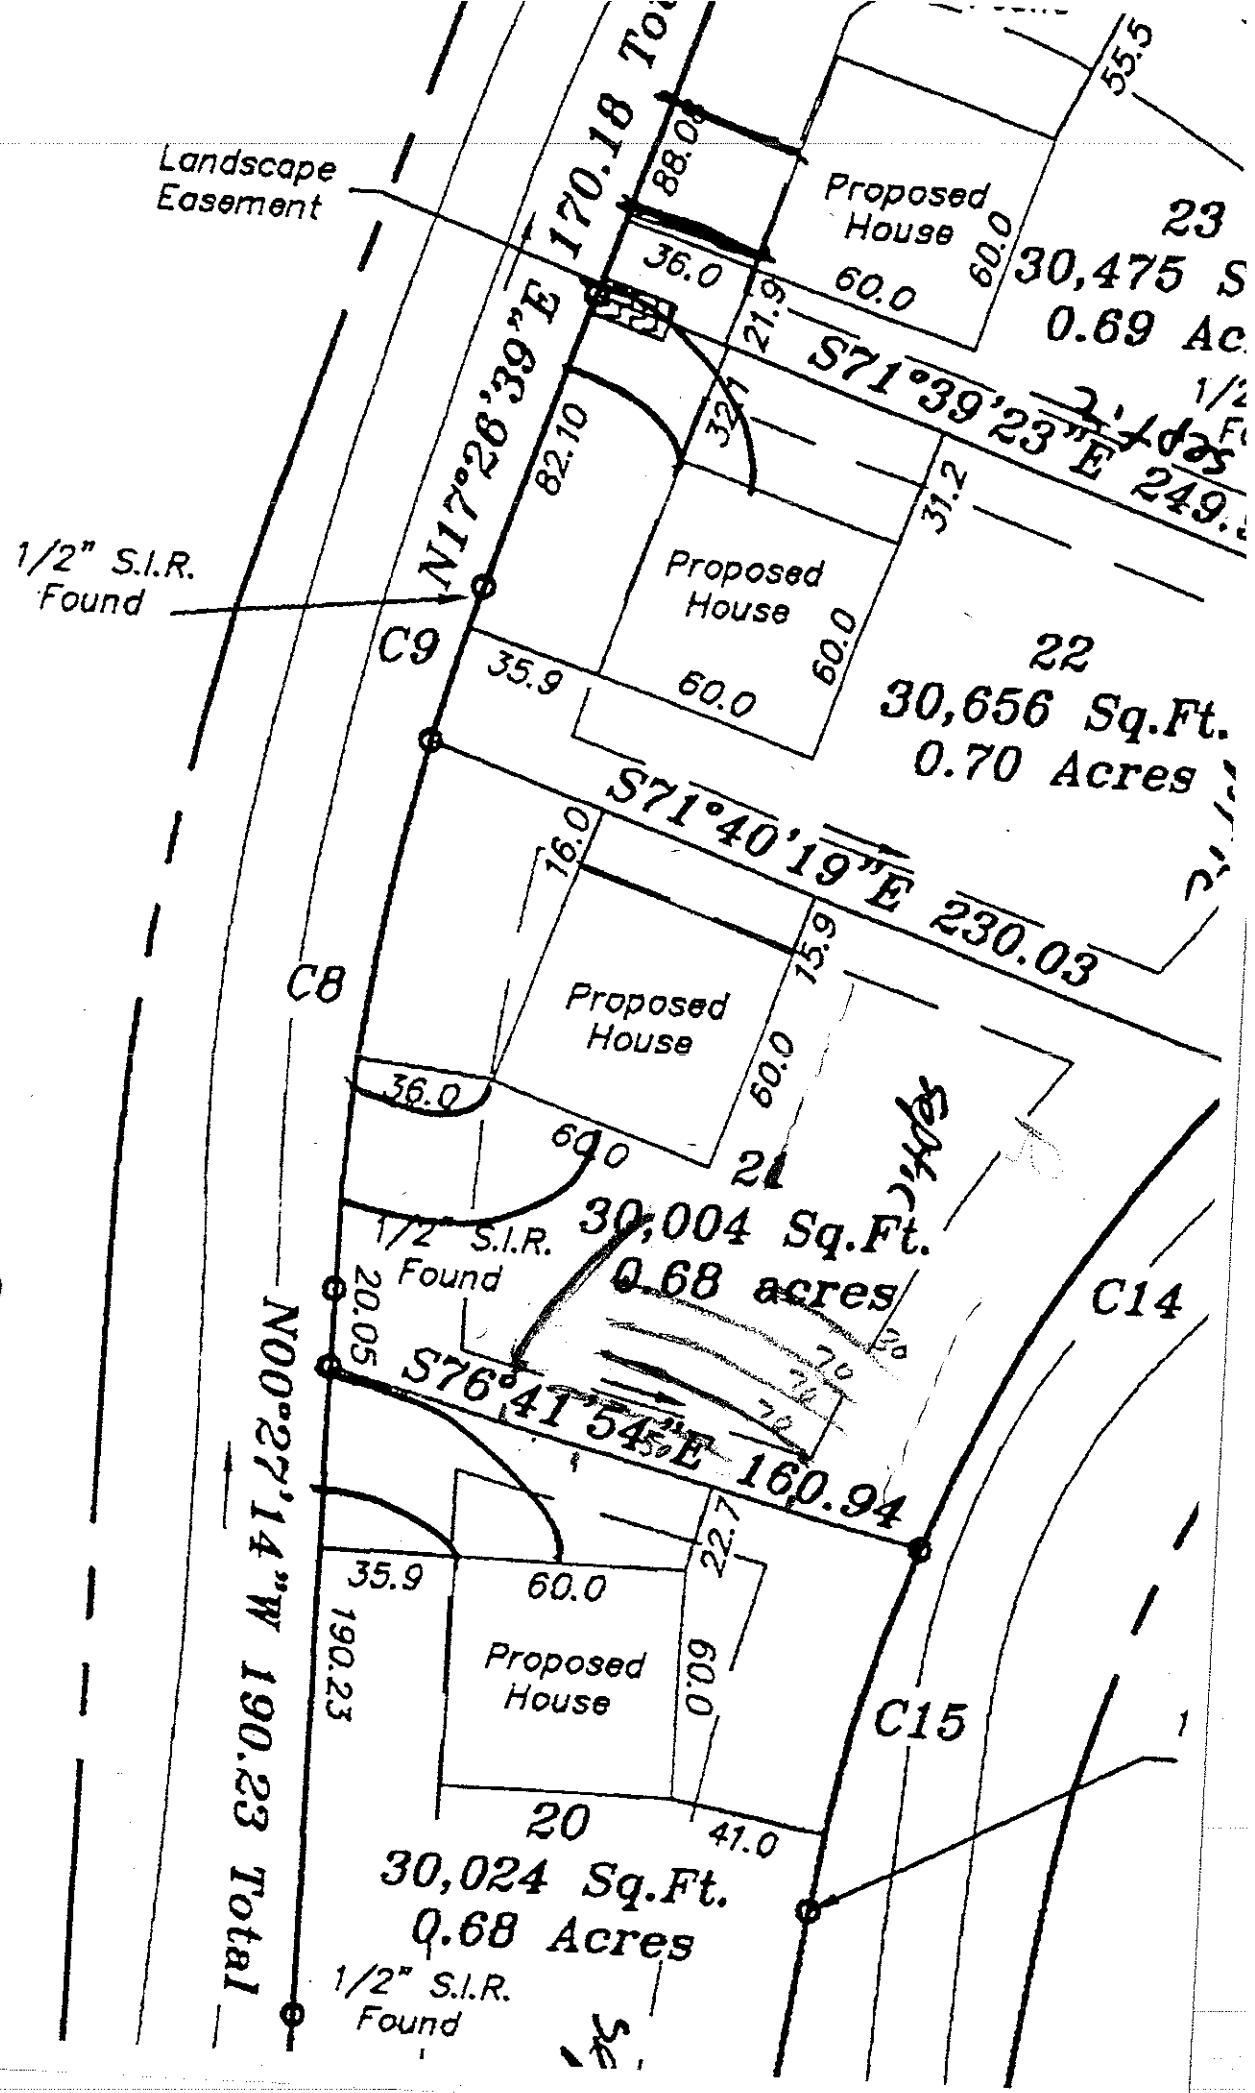

Landscape Easement
N17°26'39"E 170.18 To
S71°39'23"E 249.
1/2" S.I.R. Found
C9
C8
C14
C15
Proposed House
Proposed House
Proposed House
Proposed House
23
30,475 S
0.69 Ac
22
30,656 Sq.Ft.
0.70 Acres
S71°40'19"E 230.03
21
30,004 Sq.Ft.
0.68 acres
1/2" S.I.R. Found
S76°41'54"E 160.94
20
30,024 Sq.Ft.
0.68 Acres
1/2" S.I.R. Found
N00°27'14"W 190.23 Total
88.0
55.5
36.0
60.0
60.0
21.9
82.10
32.4
31.2
35.9
60.0
60.0
16.0
15.9
36.0
60.0
69.0
20.05
35.9
60.0
22.7
190.23
60.0
41.0