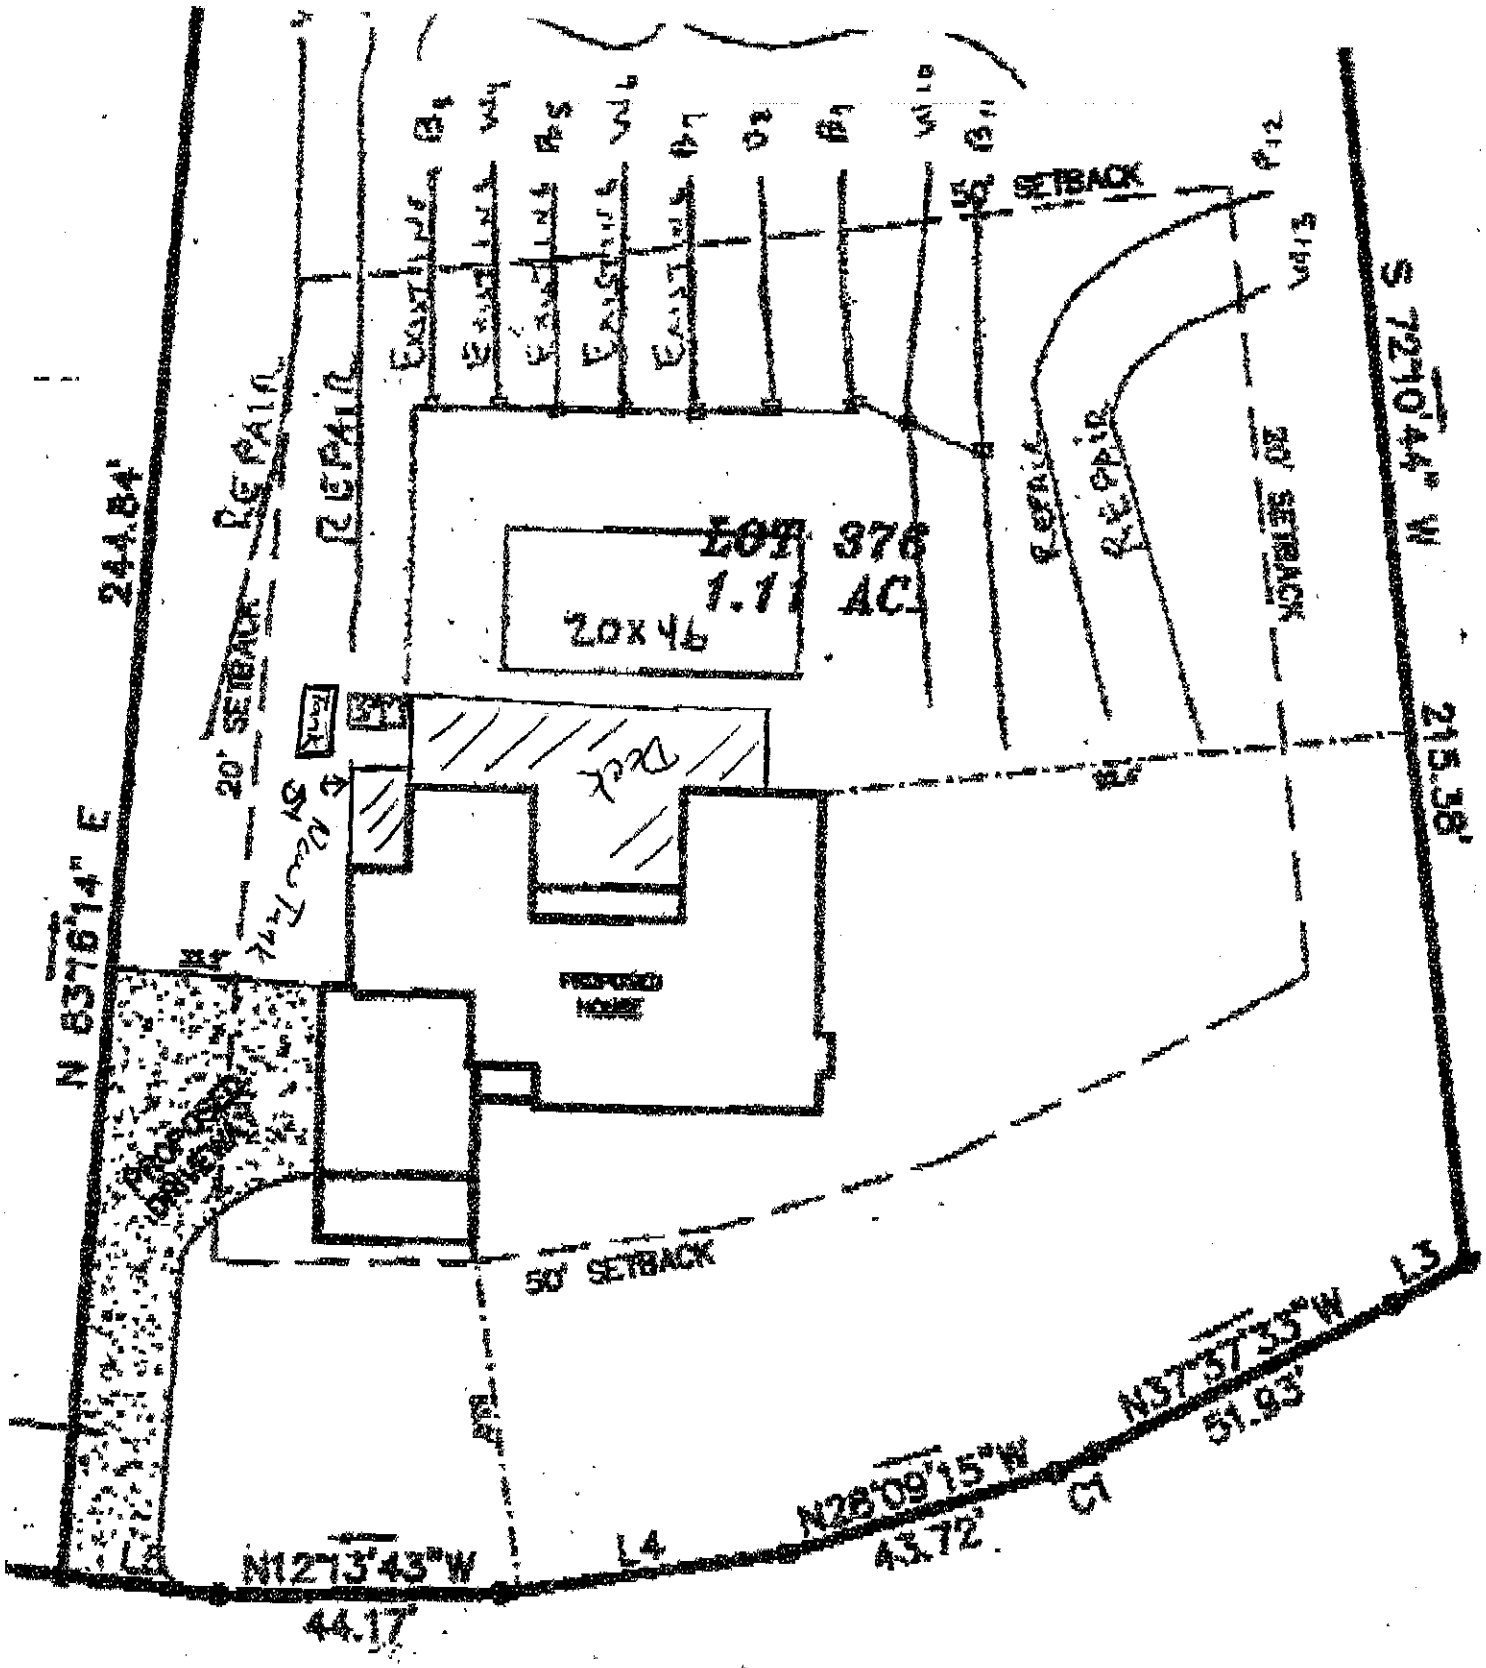

LOT 376
1.11 AC.
20x46
PROPOSED HOUSE
20' SETBACK
50' SETBACK
15' SETBACK
244.84'
N 83°16'14" E
S 72°40'44" W
215.38'
N37°37'35"W
51.93'
N26°09'15"W
43.72'
N12°13'43"W
44.17'
L3
L4
C1
KEMP ROAD
(60' PUBLIC R/W)

LINE	