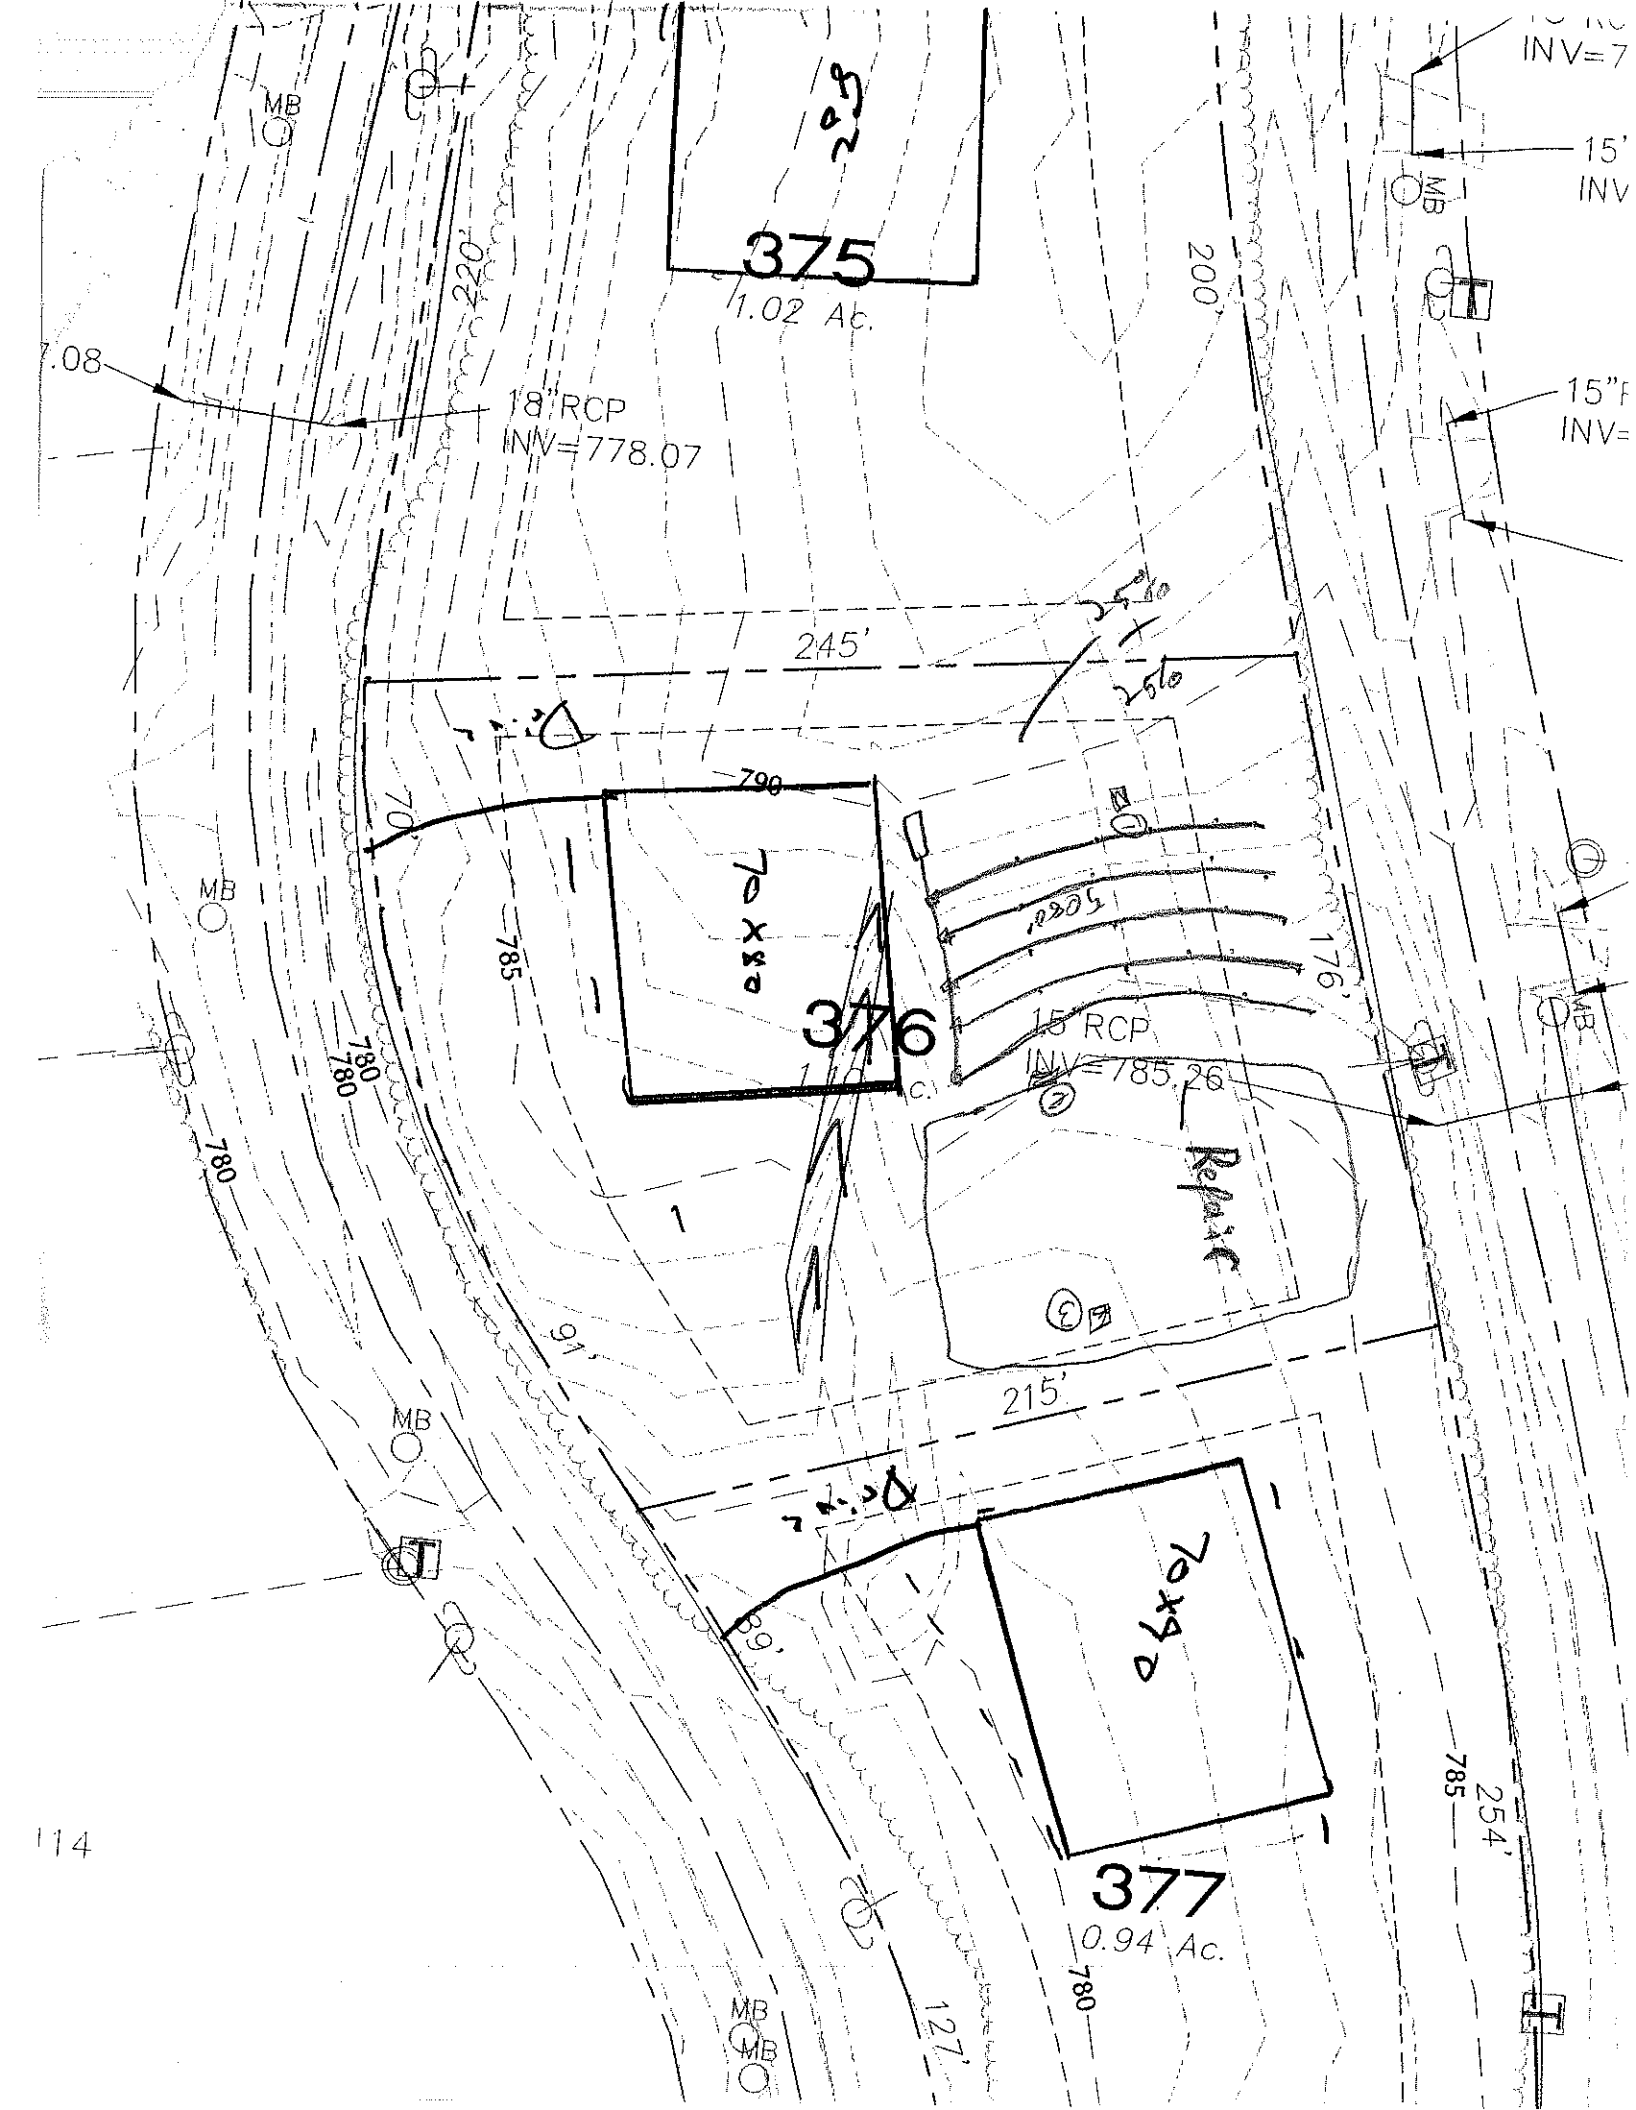

375
1.02 Ac.
220'
200'
18" RCP
INV=778.07
245'
376
1.10 Ac.
70'
176'
15" RCP
INV=785.26
Repair
215'
377
0.94 Ac.
254'
127'
MB
780
785
790