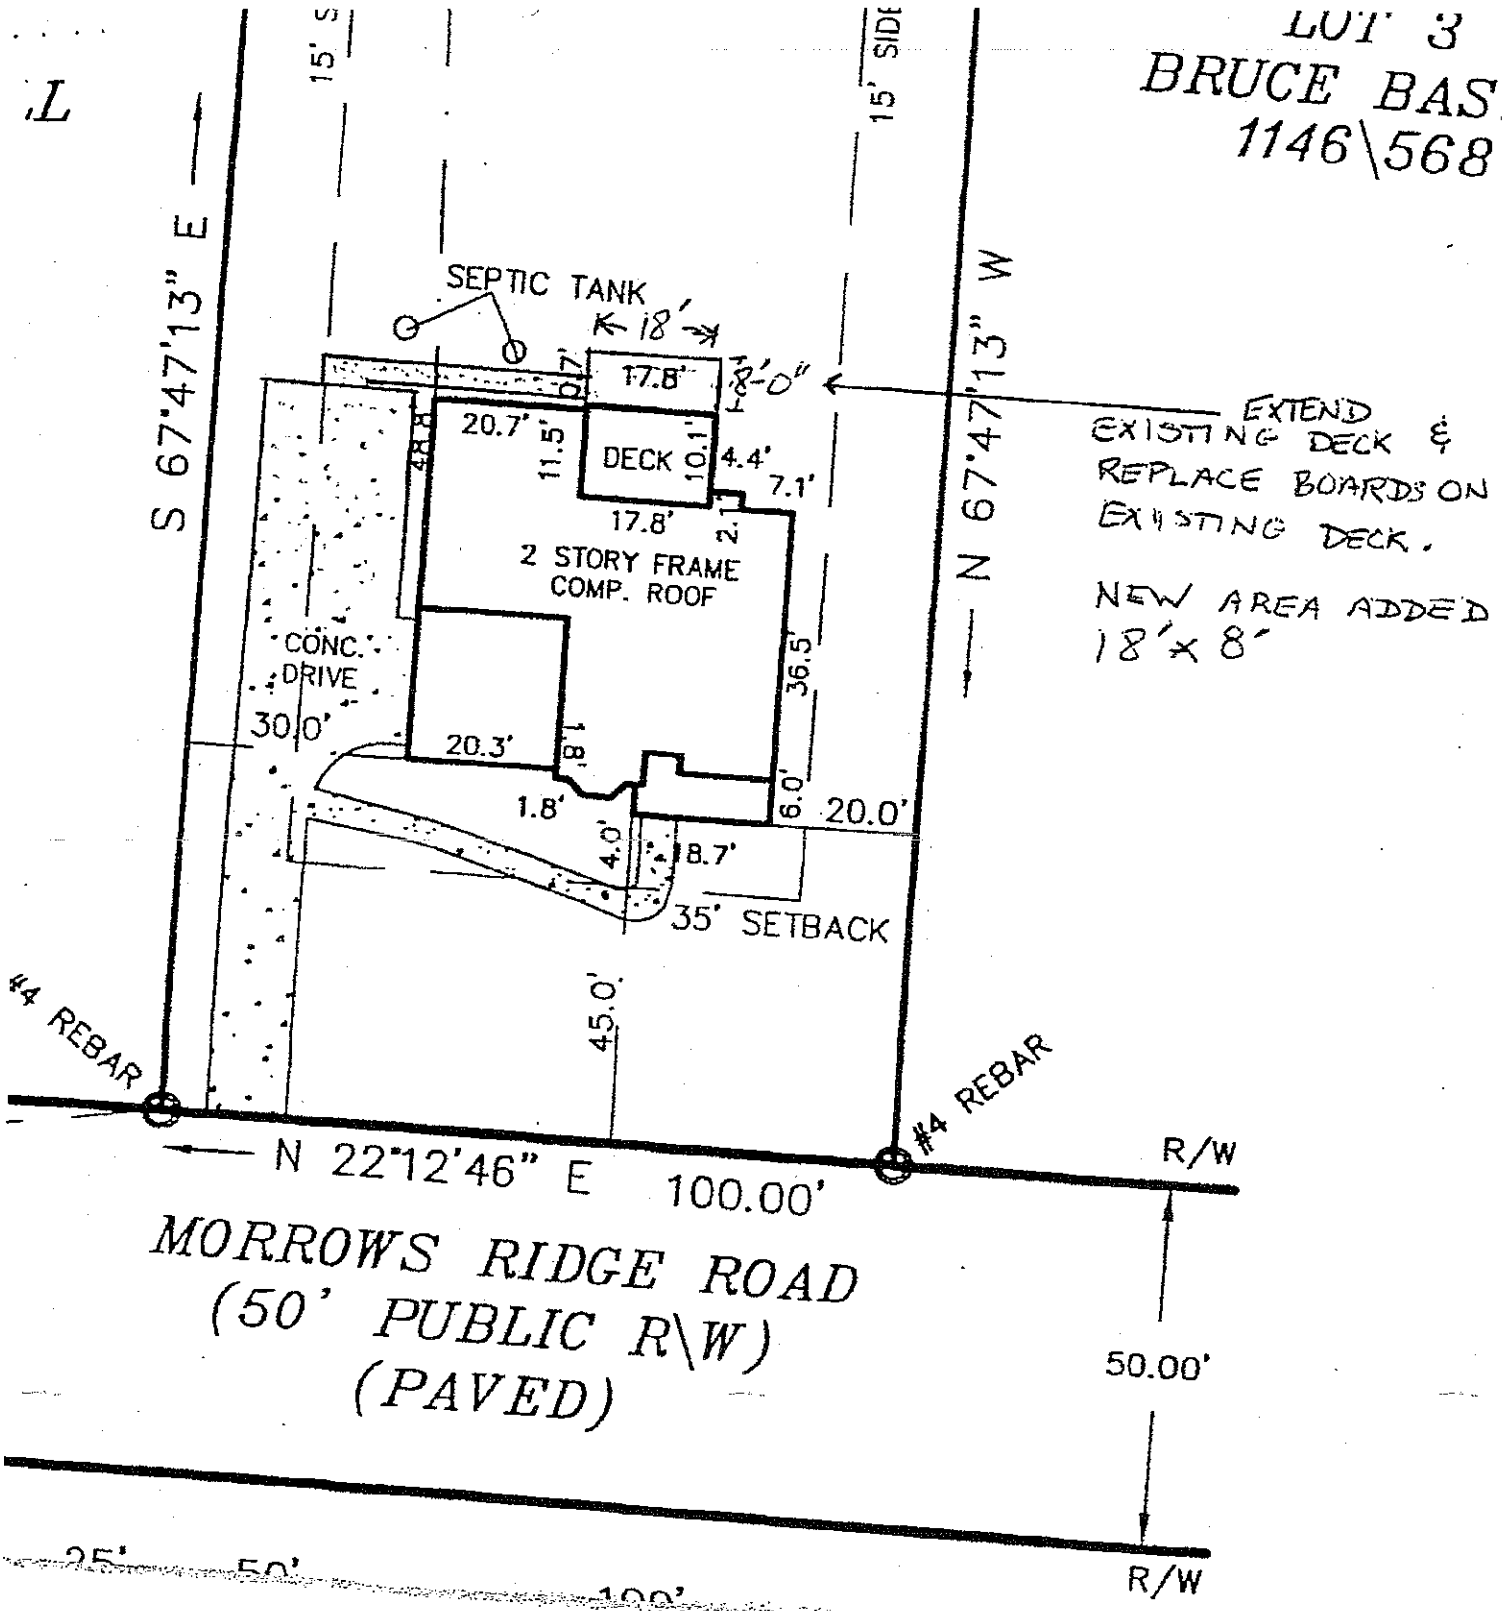

LOT 3
BRUCE BAS
1146\568
15' SIDE
15' S
S 67°47'13" E
N 67°47'13" W
SEPTIC TANK
18'
17.8'
1'-0"
EXTEND EXISTING DECK & REPLACE BOARDS ON EXISTING DECK.
NEW AREA ADDED 18'x 8'
20.7'
11.5'
DECK
10.1'
4.4'
7.1'
17.8'
2'
2 STORY FRAME
COMP. ROOF
36.5'
CONC. DRIVE
30.0'
20.3'
8.1'
1.8'
6.0'
20.0'
4.0'
8.7'
35' SETBACK
45.0'
#4 REBAR
#4 REBAR
N 22°12'46" E 100.00'
R/W
MORROWS RIDGE ROAD
(50' PUBLIC R\W)
(PAVED)
50.00'
R/W
25'
50'
100'