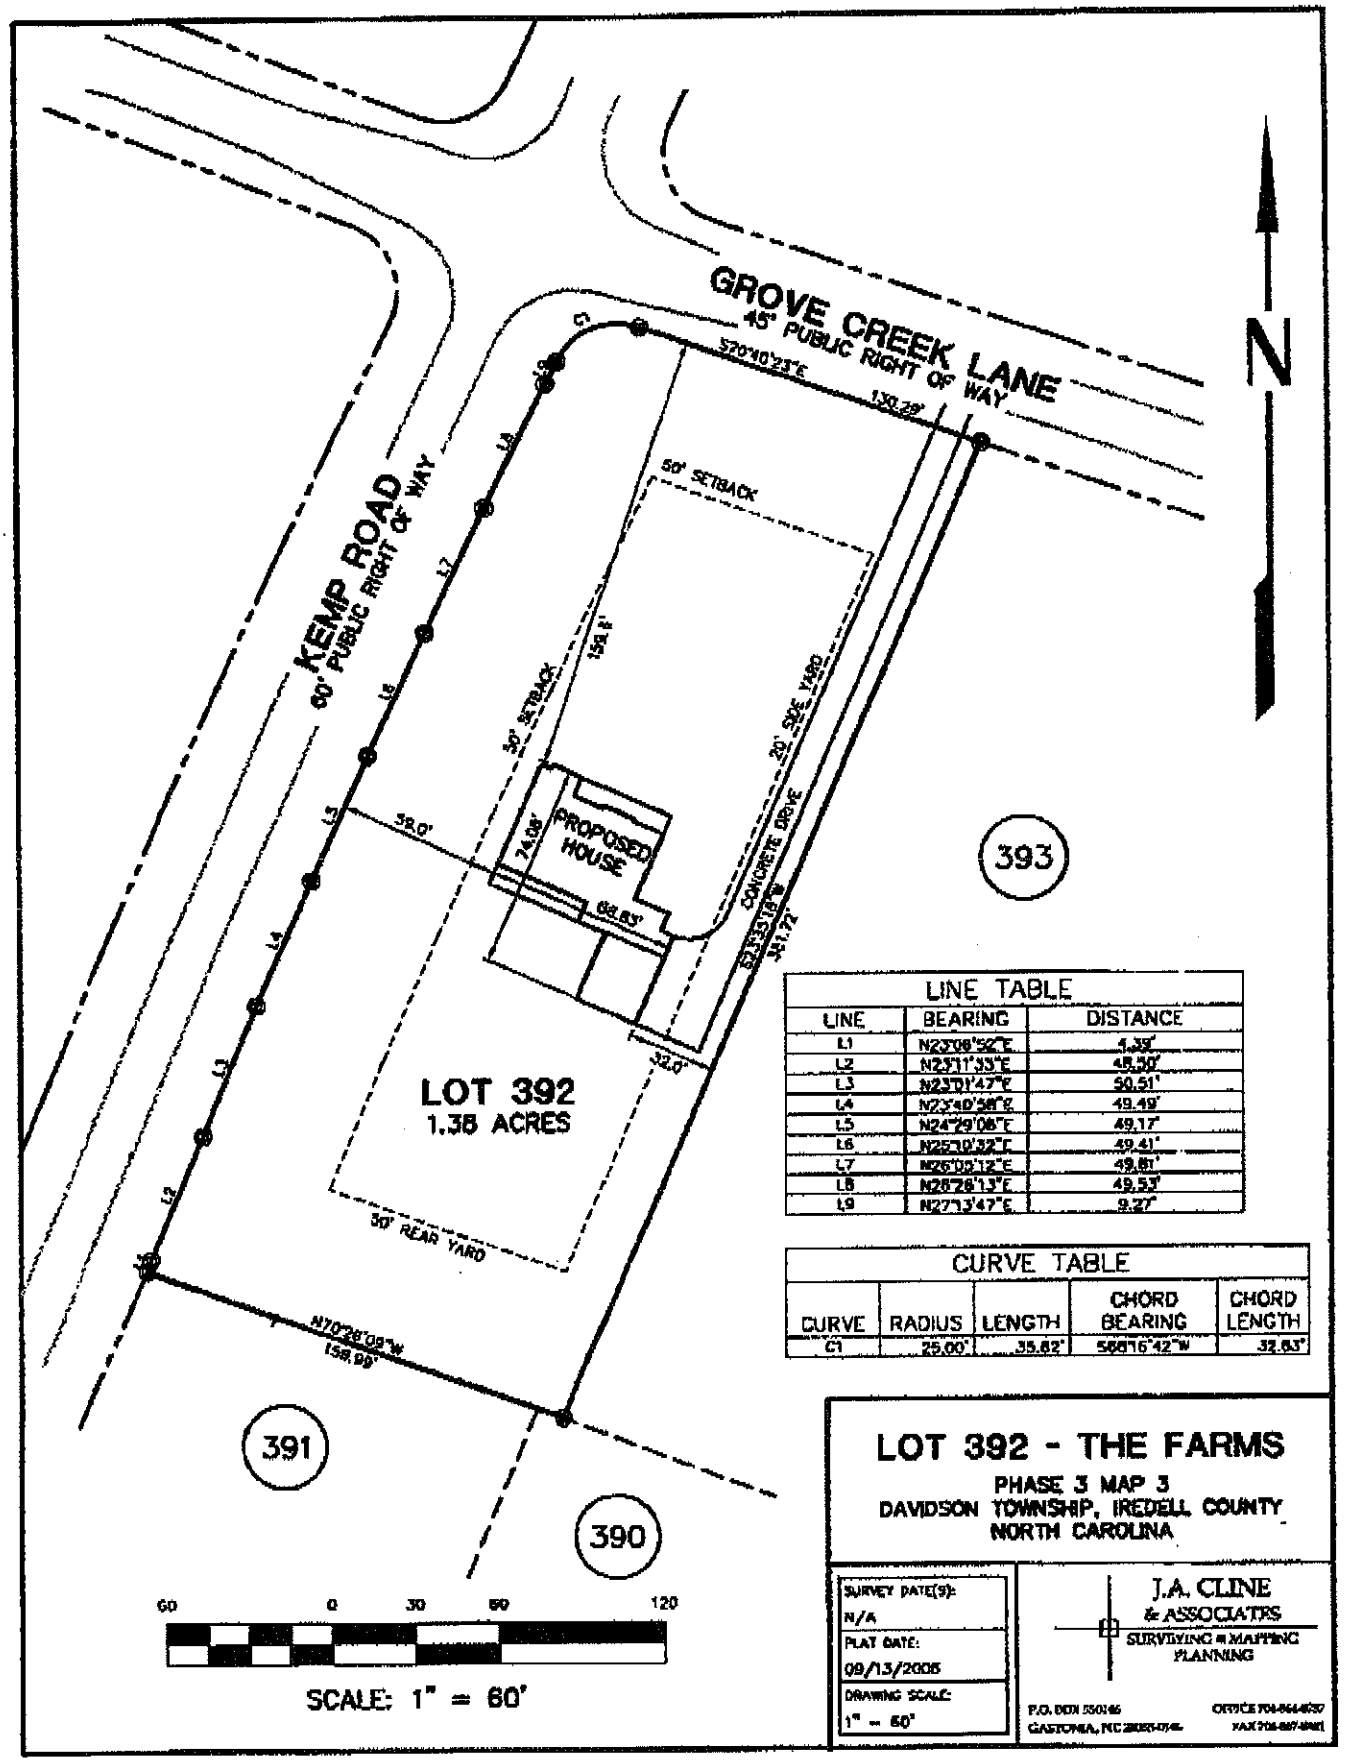


LINE TABLE		
LINE	BEARING	DISTANCE
L1	N23°08'52"E	4.35'
L2	N23°11'33"E	48.30'
L3	N23°01'47"E	50.51'
L4	N23°40'38"E	49.49'
L5	N24°29'08"E	49.17'
L6	N25°10'32"E	49.41'
L7	N26°05'12"E	49.81'
L8	N26°26'13"E	49.53'
L9	N27°13'47"E	9.27'

CURVE TABLE				
CURVE	RADIUS	LENGTH	CHORD BEARING	CHORD LENGTH
C1	25.00'	35.82'	S66°16'42"W	32.83'

LOT 392 - THE FARMS

PHASE 3 MAP 3
DAVIDSON TOWNSHIP, IREDELL COUNTY
NORTH CAROLINA

SURVEY DATE(S):	N/A
PLAT DATE:	09/13/2006
DRAWING SCALE:	1" = 60'

J.A. CLINE & ASSOCIATES
SURVEYING & MAPPING
PLANNING
P.O. BOX 550146
GASTONIA, NC 28055-0146
OFFICE 704-864-6035
FAX 704-867-8981