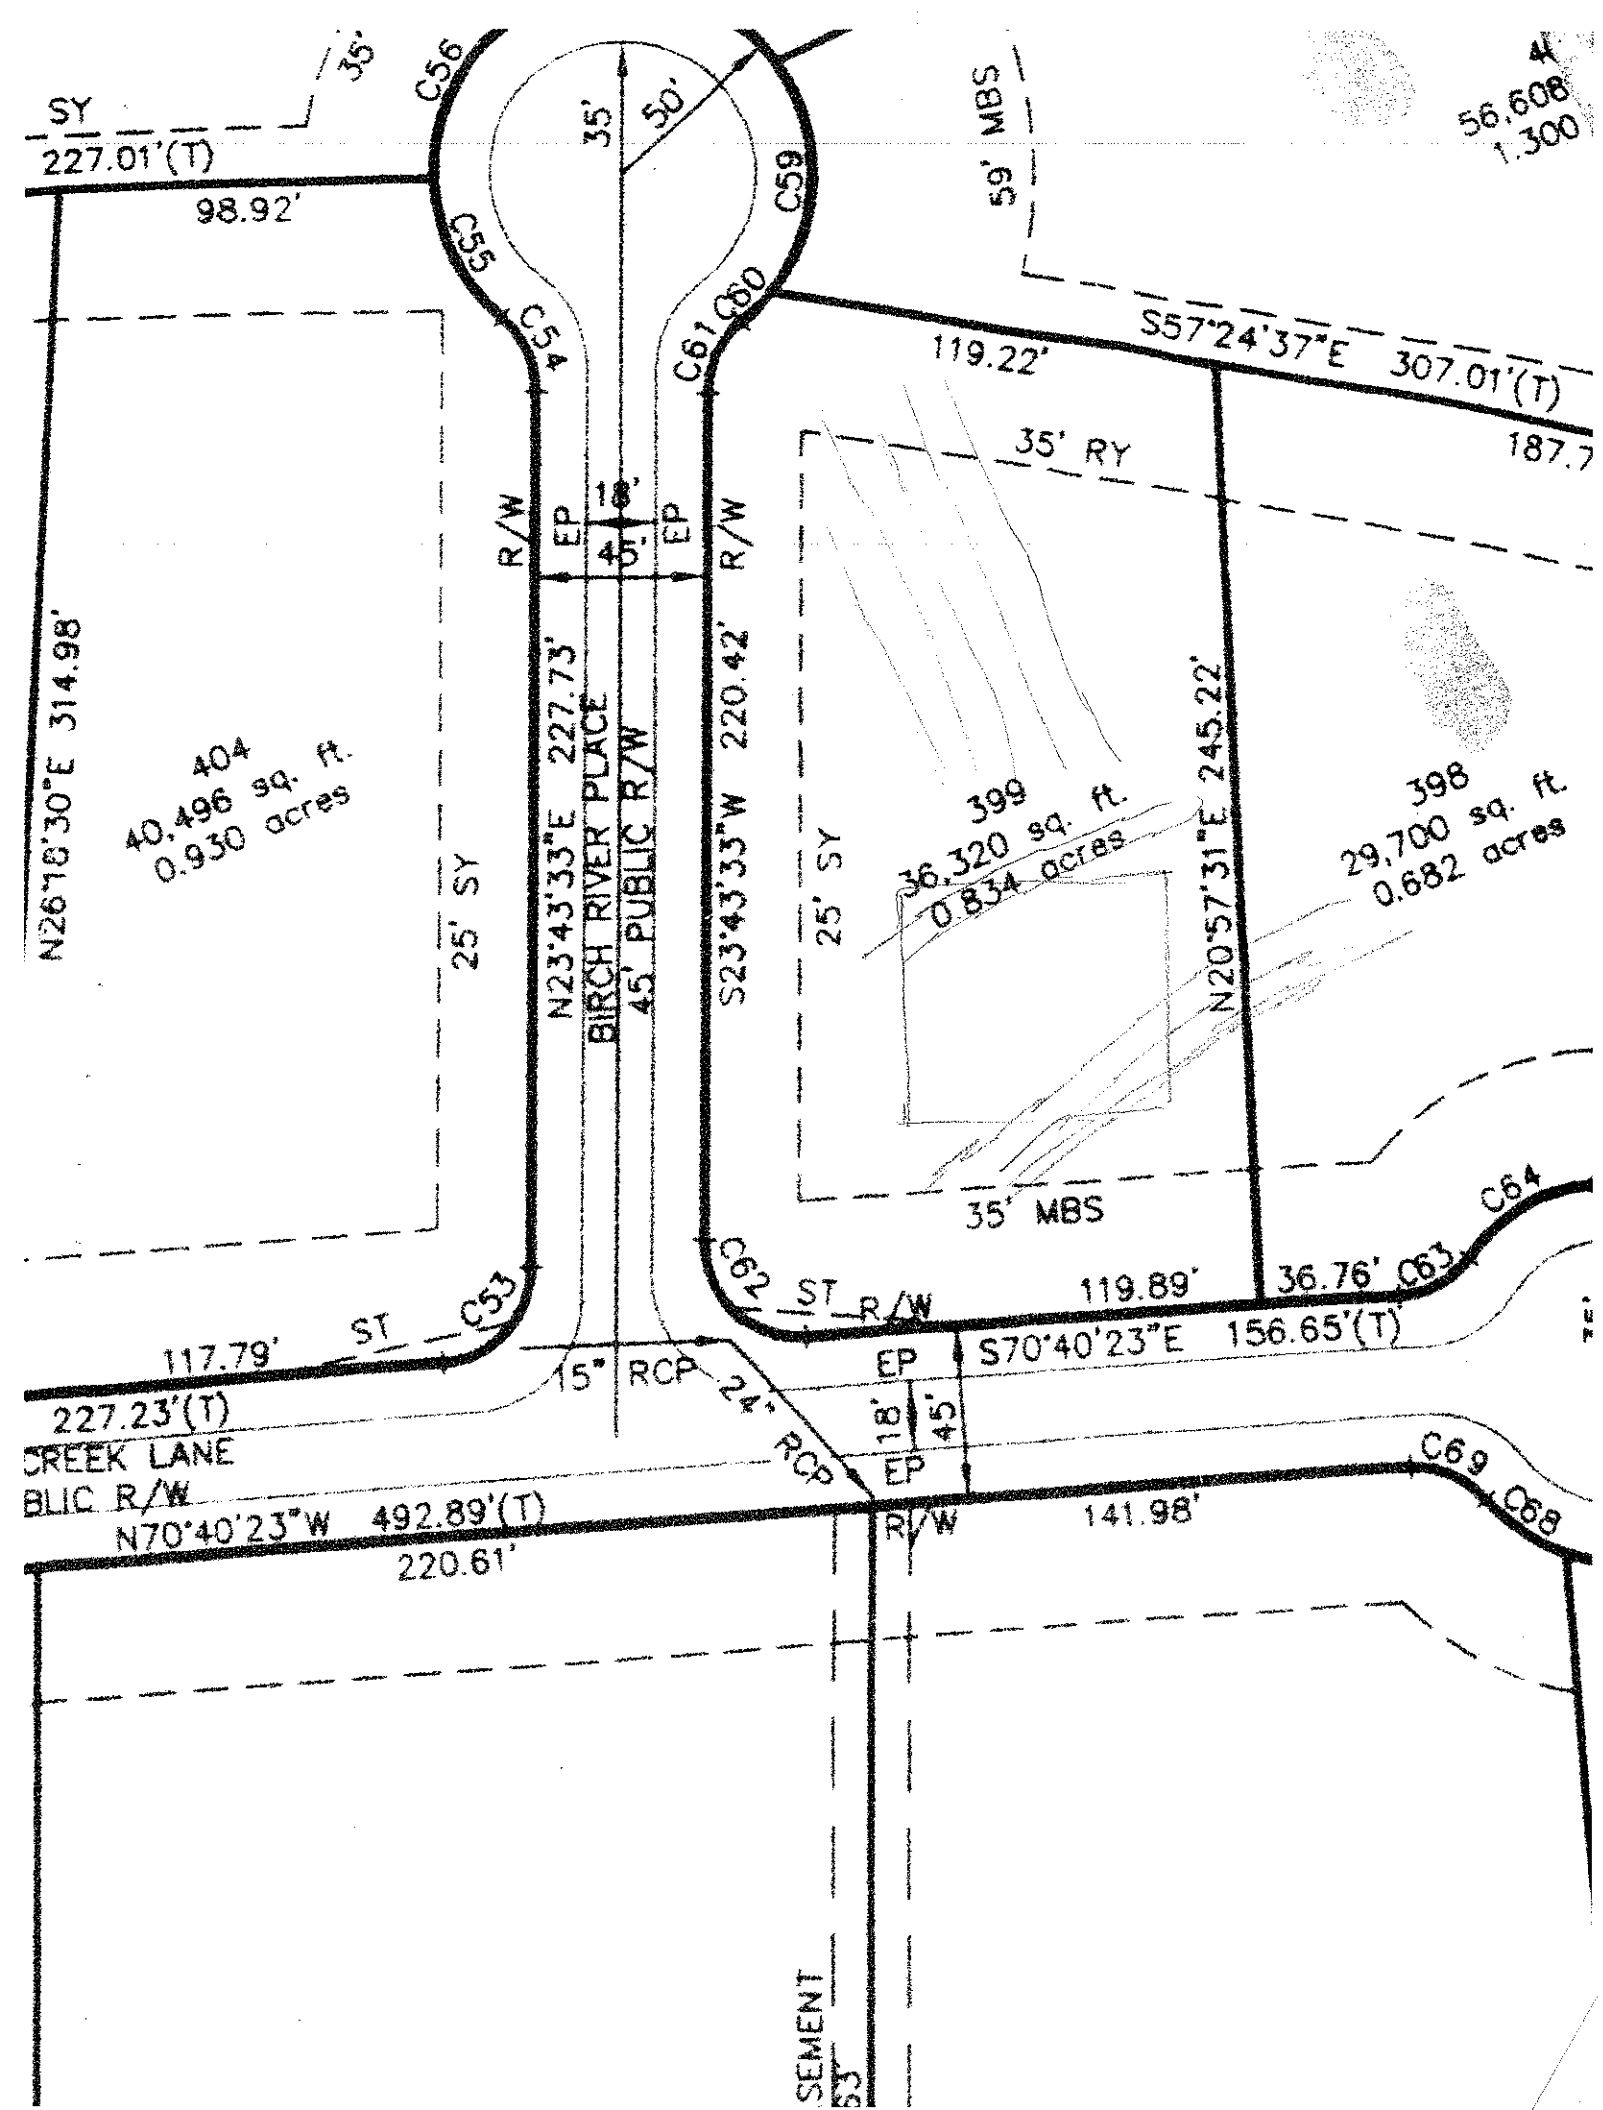

SY
227.01'(T)
98.92'
35'
C56
35'
50'
C59
C55
C54
C61
C60
59' MBS
56,608
1.300
S57°24'37"E 307.01'(T)
119.22'
35' RY
187.7
R/W
EP
18'
45'
EP
R/W
N26°18'30"E 314.98'
404
40,496 sq. ft.
0.930 acres
25' SY
N23°43'33"E 227.73'
BIRCH RIVER PLACE
45' PUBLIC R/W
S23°43'33"W 220.42'
399
36,320 sq. ft.
0.834 acres
25' SY
N20°57'31"E 245.22'
398
29,700 sq. ft.
0.682 acres
35' MBS
C64
C62
ST
R/W
119.89'
36.76'
C63
C53
ST
117.79'
15" RCP
24" RCP
EP
S70°40'23"E 156.65'(T)
227.23'(T)
CREEK LANE
BLIC R/W
18'
45'
EP
C69
C68
N70°40'23"W 492.89'(T)
220.61'
R/W
141.98'
SEMENT