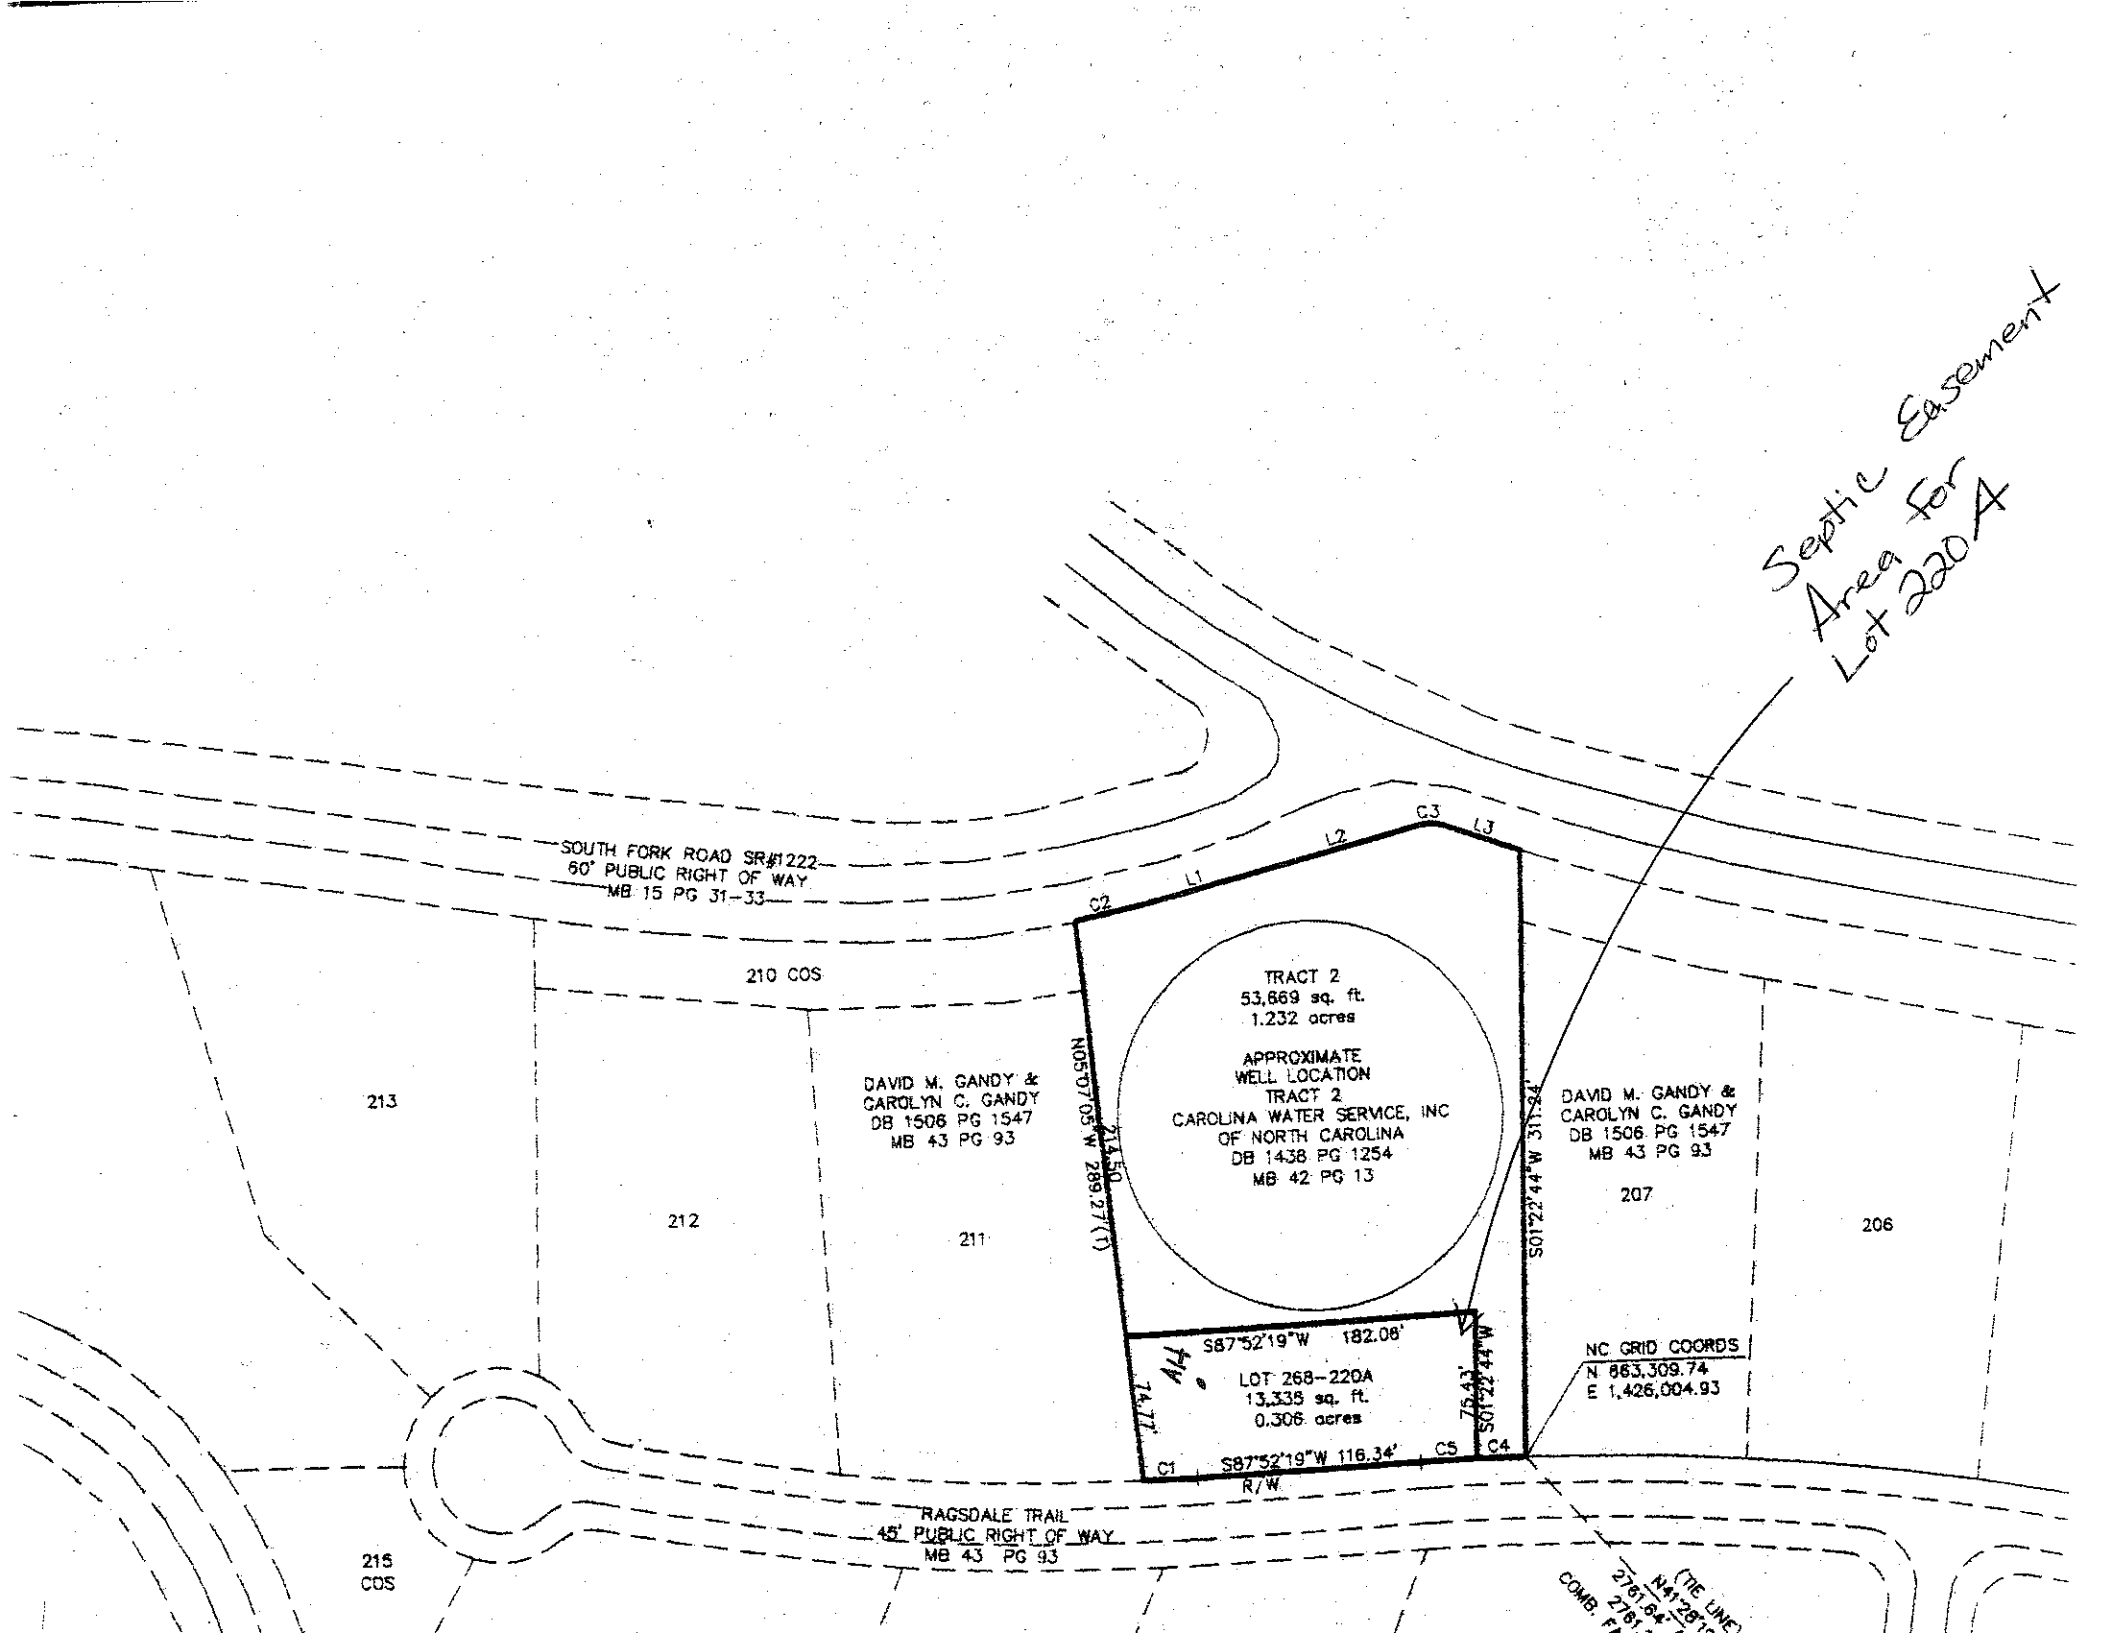

Septic Easement Area for Lot 220A
SOUTH FORK ROAD SR#1222
60' PUBLIC RIGHT OF WAY
MB 15 PG 31-33
210 COS
213
212
211
DAVID M. GANDY &
CAROLYN C. GANDY
DB 1506 PG 1547
MB 43 PG 93
TRACT 2
53,669 sq. ft.
1.232 acres
APPROXIMATE
WELL LOCATION
TRACT 2
CAROLINA WATER SERVICE, INC
OF NORTH CAROLINA
DB 1438 PG 1254
MB 42 PG 13
DAVID M. GANDY &
CAROLYN C. GANDY
DB 1506 PG 1547
MB 43 PG 93
207
206
C1
C2
C3
C4
C5
L1
L2
L3
N05°07'05"W 289.27'(T)
214.50
S01°22'44"W 31.34'
S87°52'19"W 182.08'
LOT 268-220A
13,335 sq. ft.
0.306 acres
74.77'
75.43'
S01°22'44"W
S87°52'19"W 116.34'
R/W
NC GRID COORDS
N 863,309.74
E 1,426,004.93
RAGSDALE TRAIL
45' PUBLIC RIGHT OF WAY
MB 43 PG 93
215
COS