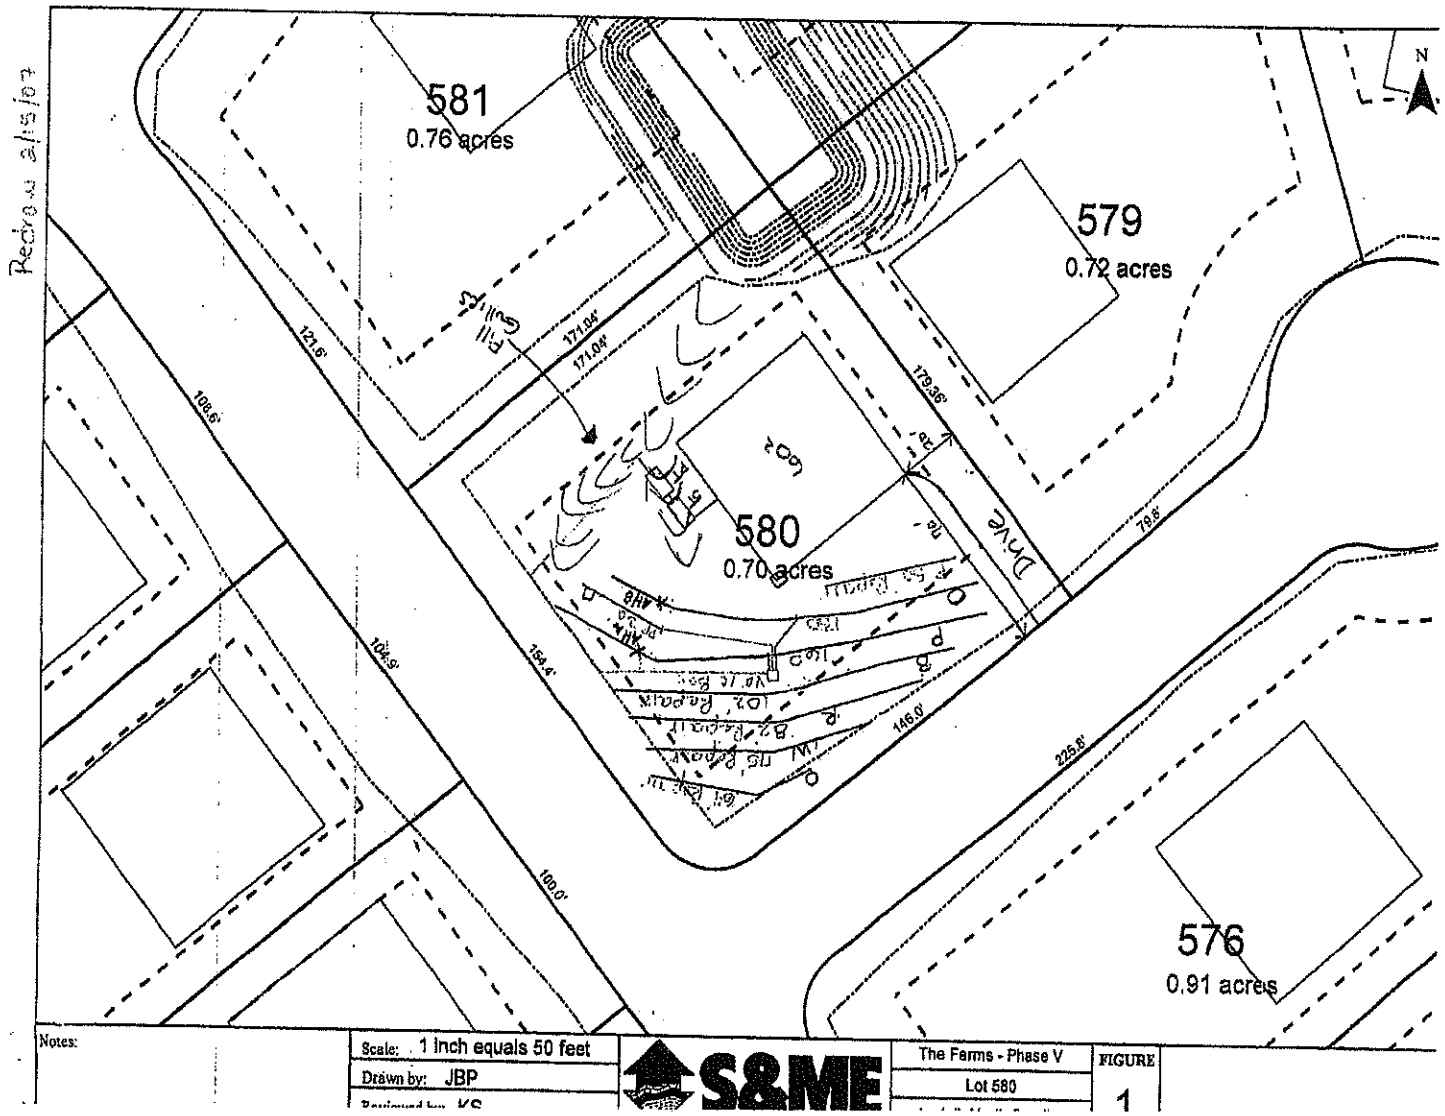

581
0.76 acres
579
0.72 acres
580
0.70 acres
576
0.91 acres
N
121.6'
171.04'
171.04'
179.36'
108.6'
104.9'
154.4'
146.0'
225.8'
100.0'
79.8'
DRIVE
Notes:
Scale: 1 inch equals 50 feet
Drawn by: JBP
S&ME
The Farms - Phase V
Lot 580
FIGURE
1