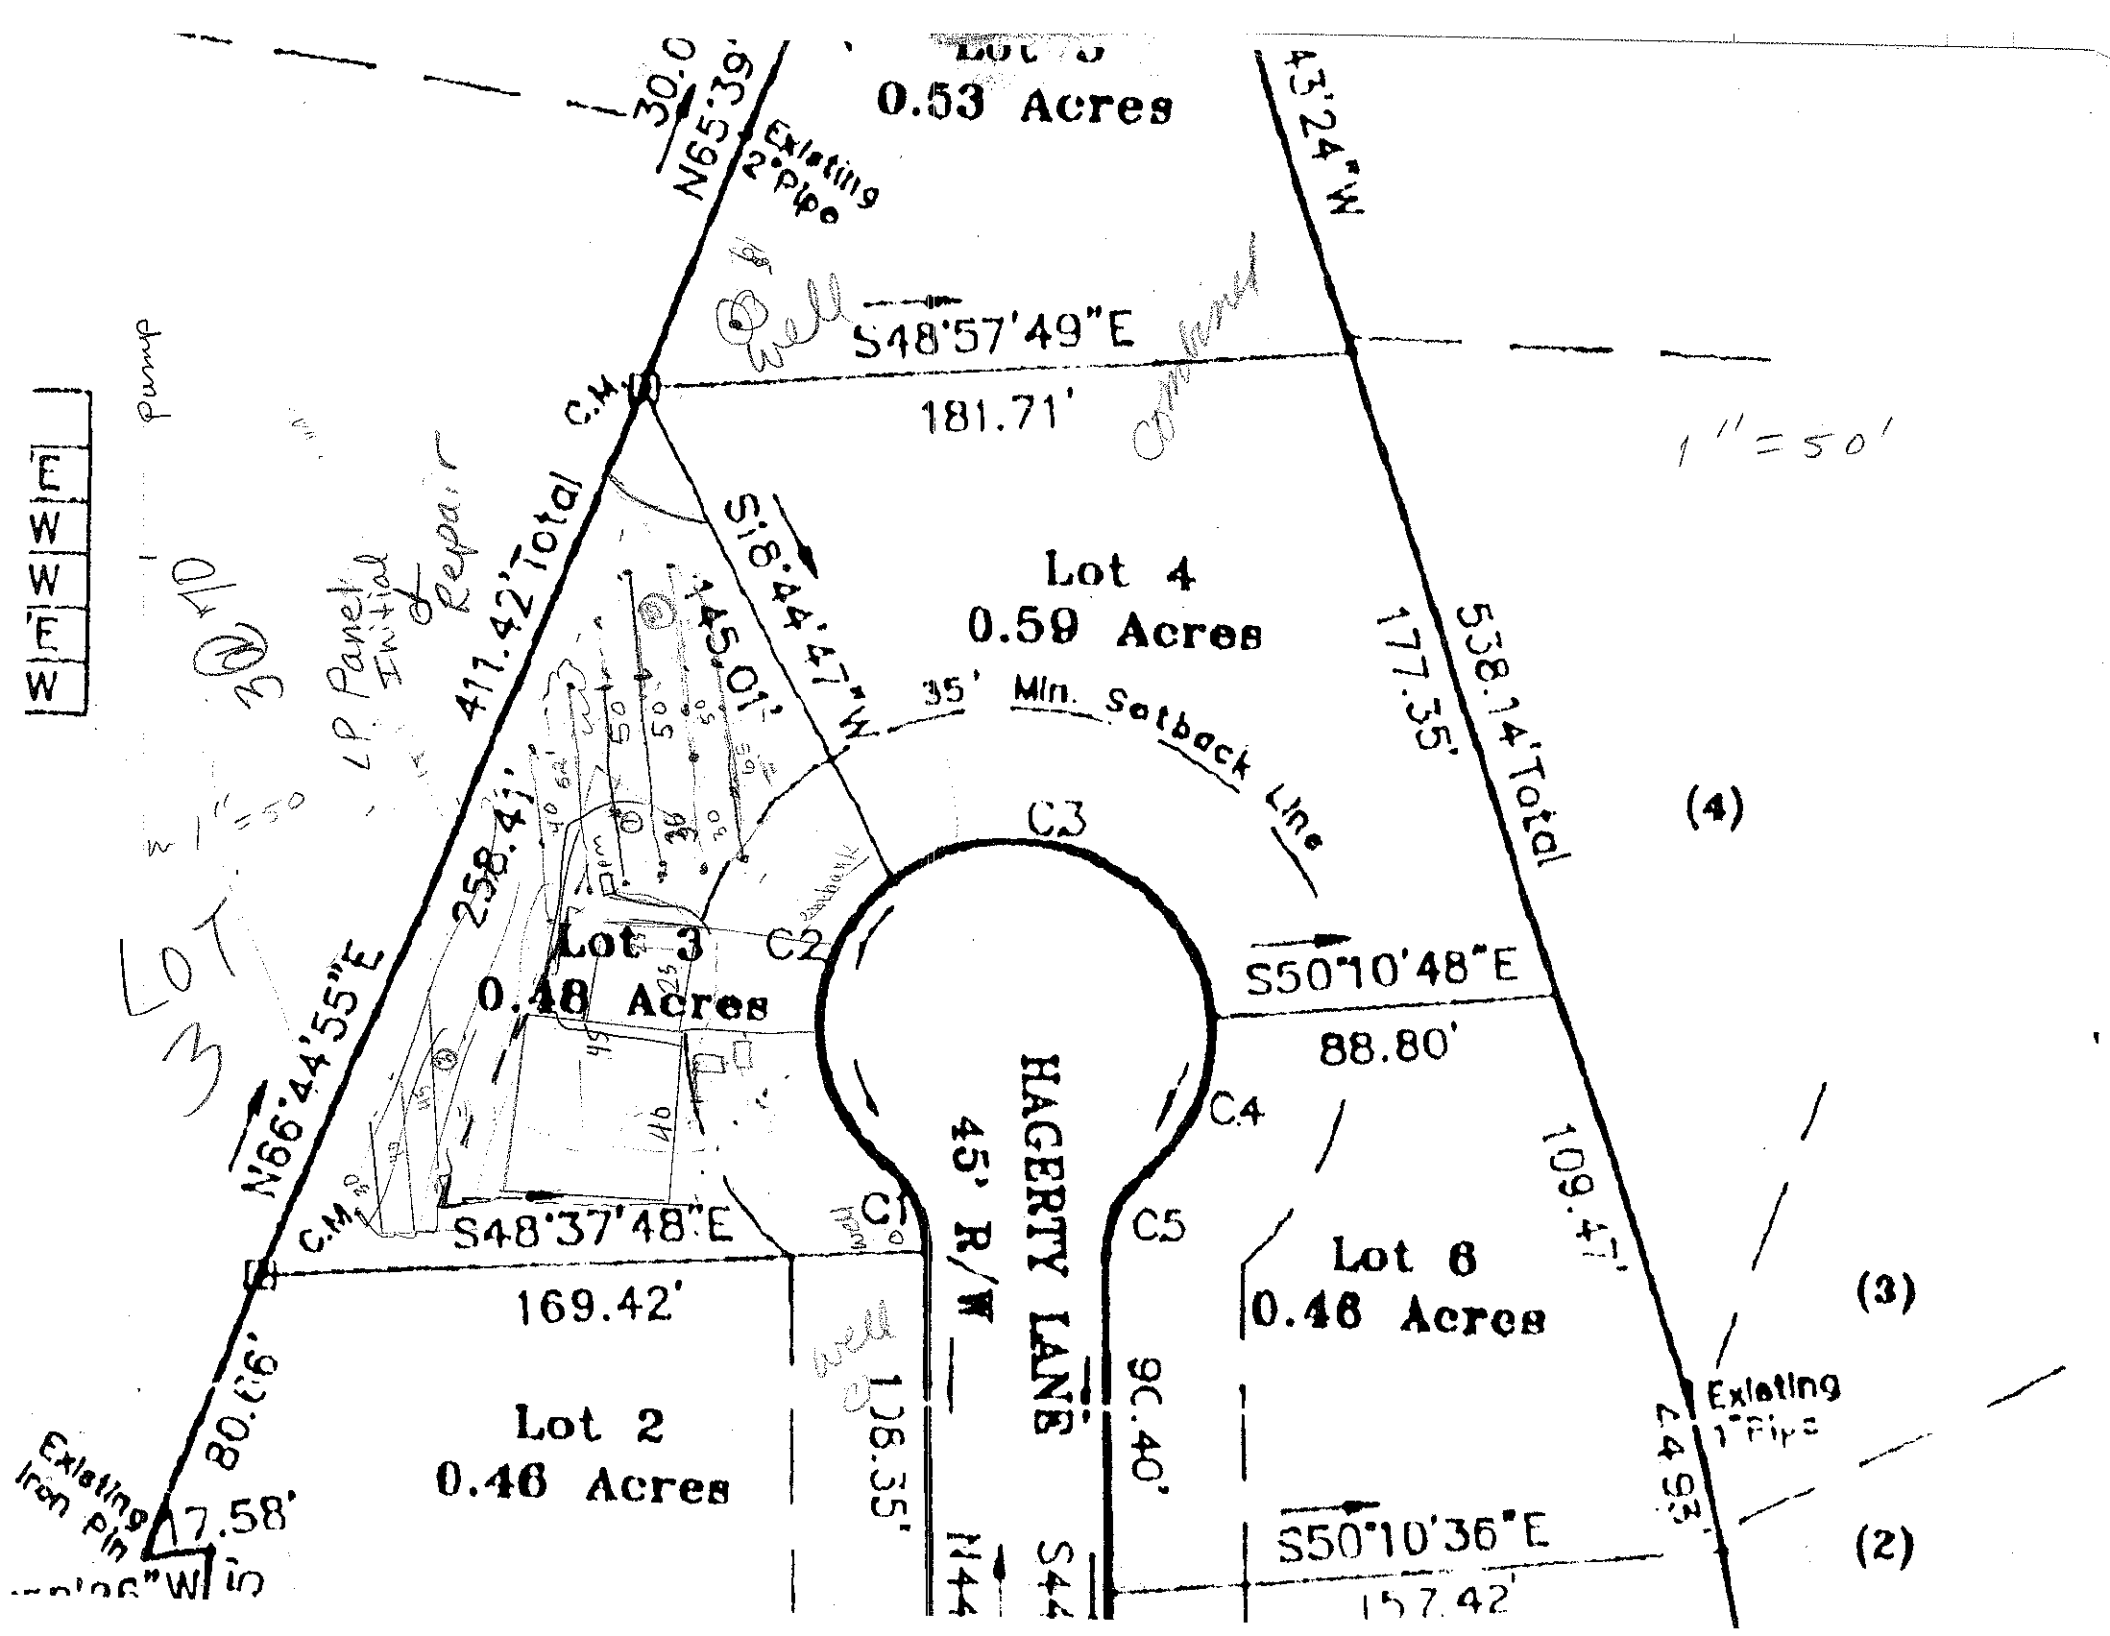

Lot 5
0.53 Acres
30.0
N65°39'
Existing 2" Pipe
43°24"W
Well
S48°57'49"E
181.71'
Pump
E
W
W
E
W
411.42' Total
C.M.
S18°44'47"W
45.01'
Lot 4
0.59 Acres
35' Min. Setback Line
177.35'
538.14' Total
(4)
1"=50'
258.41'
N66°44'55"E
Lot 3
0.48 Acres
C3
C2
S50°10'48"E
88.80'
C.M.
S48°37'48"E
169.42'
C4
C5
HAGERTY LANE
45' R/W
109.41'
Lot 6
0.46 Acres
(3)
80.66'
Lot 2
0.46 Acres
106.35'
90.40'
Existing 1" Pipe
74.93'
Existing Iron Pin
17.58'
S50°10'36"E
157.42'
(2)