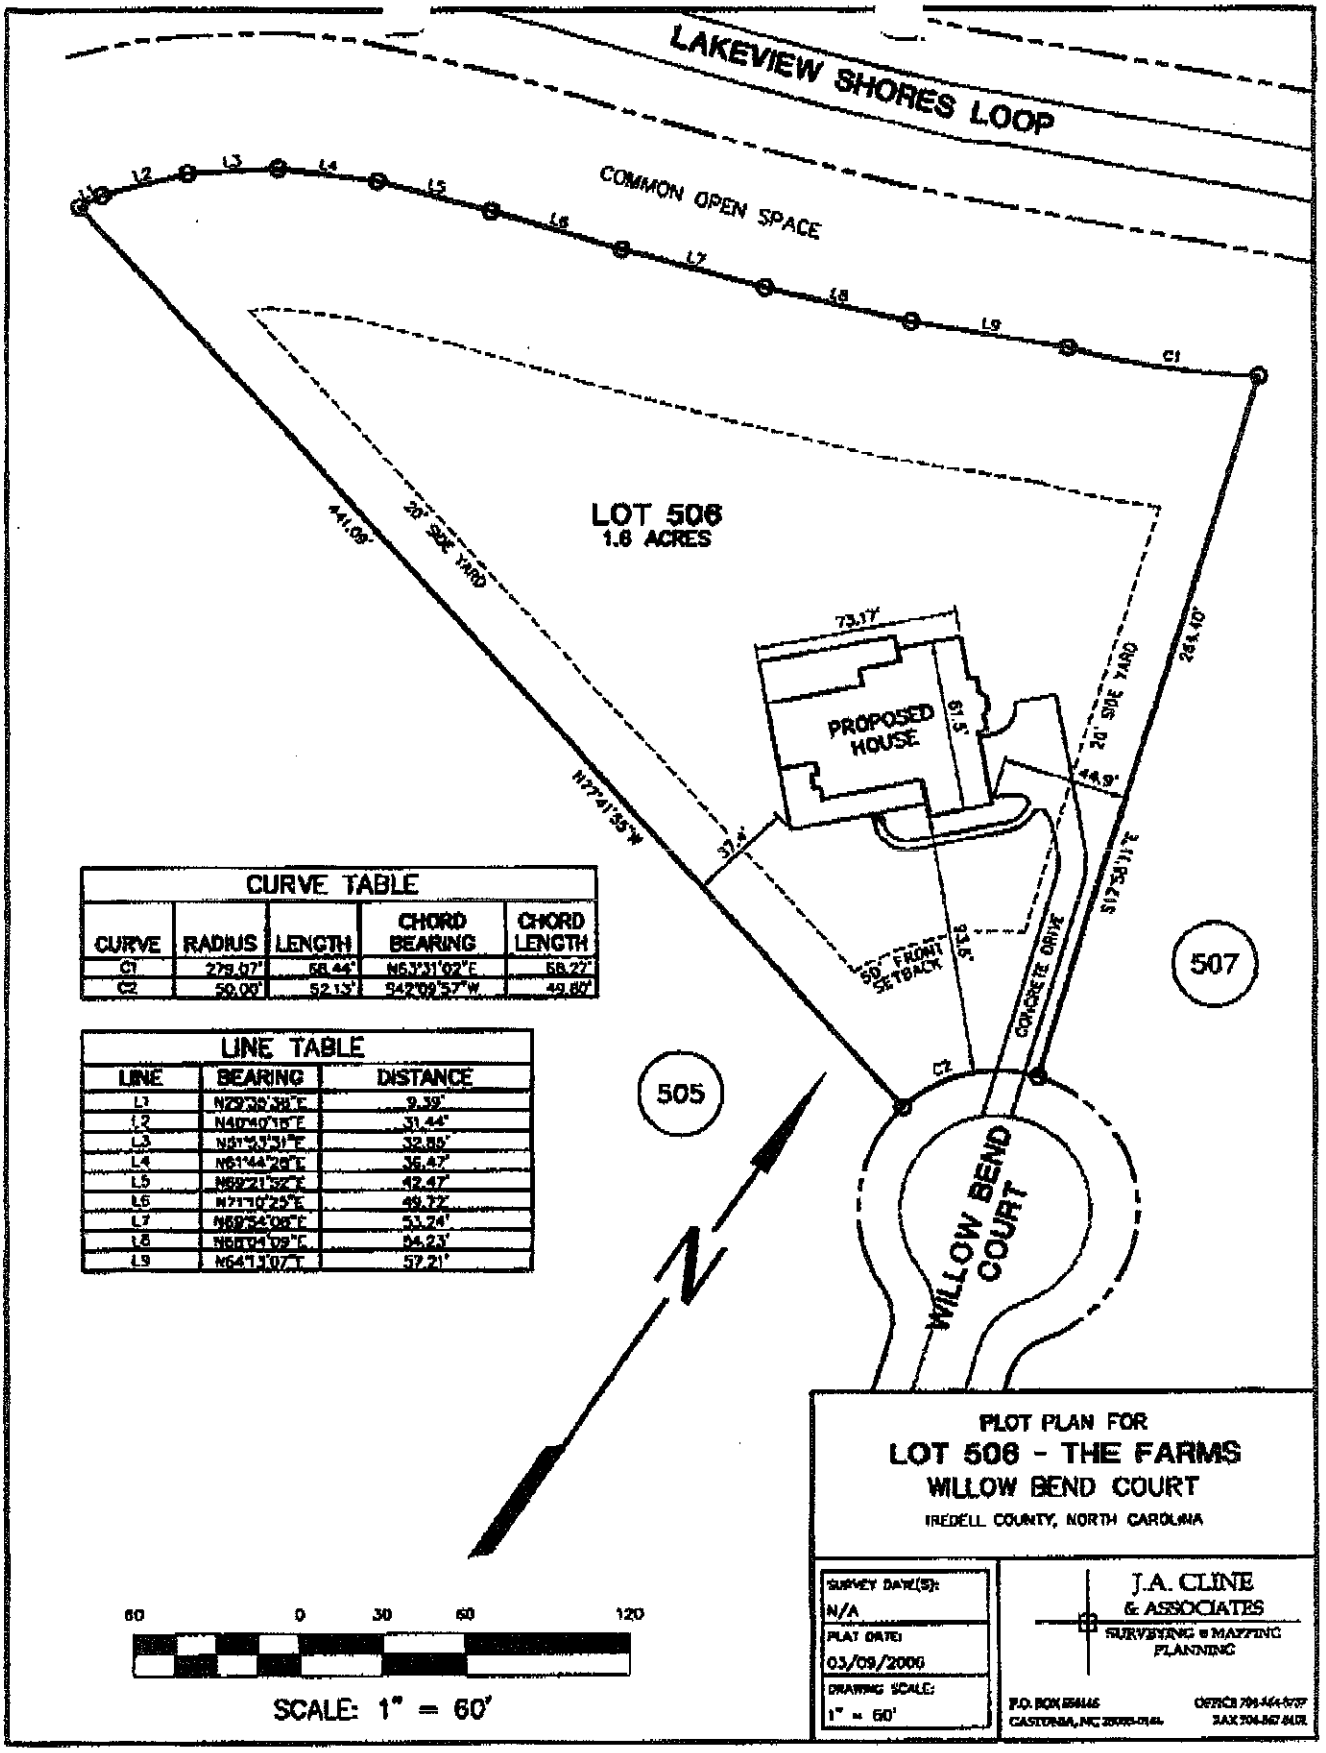


CURVE TABLE				
CURVE	RADIUS	LENGTH	CHORD BEARING	CHORD LENGTH
C1	279.07'	56.44'	N63°31'02"E	56.27'
C2	50.00'	52.13'	S42°09'57"W	49.80'

LINE TABLE		
LINE	BEARING	DISTANCE
L1	N29°36'38"E	9.39'
L2	N40°40'16"E	31.44'
L3	N51°53'31"E	32.89'
L4	N61°44'28"E	36.47'
L5	N69°21'32"E	42.47'
L6	N71°10'25"E	49.72'
L7	N68°54'08"E	53.24'
L8	N66°04'09"E	94.23'
L9	N64°13'07"E	57.21'

PLOT PLAN FOR
LOT 506 - THE FARMS
WILLOW BEND COURT
IREDELL COUNTY, NORTH CAROLINA

SURVEY DATE(S):	N/A
PLAT DATE:	03/09/2006
DRAWING SCALE:	1" = 60'

J.A. CLINE & ASSOCIATES
SURVEYING & MAPPING
PLANNING

P.O. BOX 864445
CASTONIA, NC 28030-0145
OFFICE 704-464-0707
FAX 704-867-8828