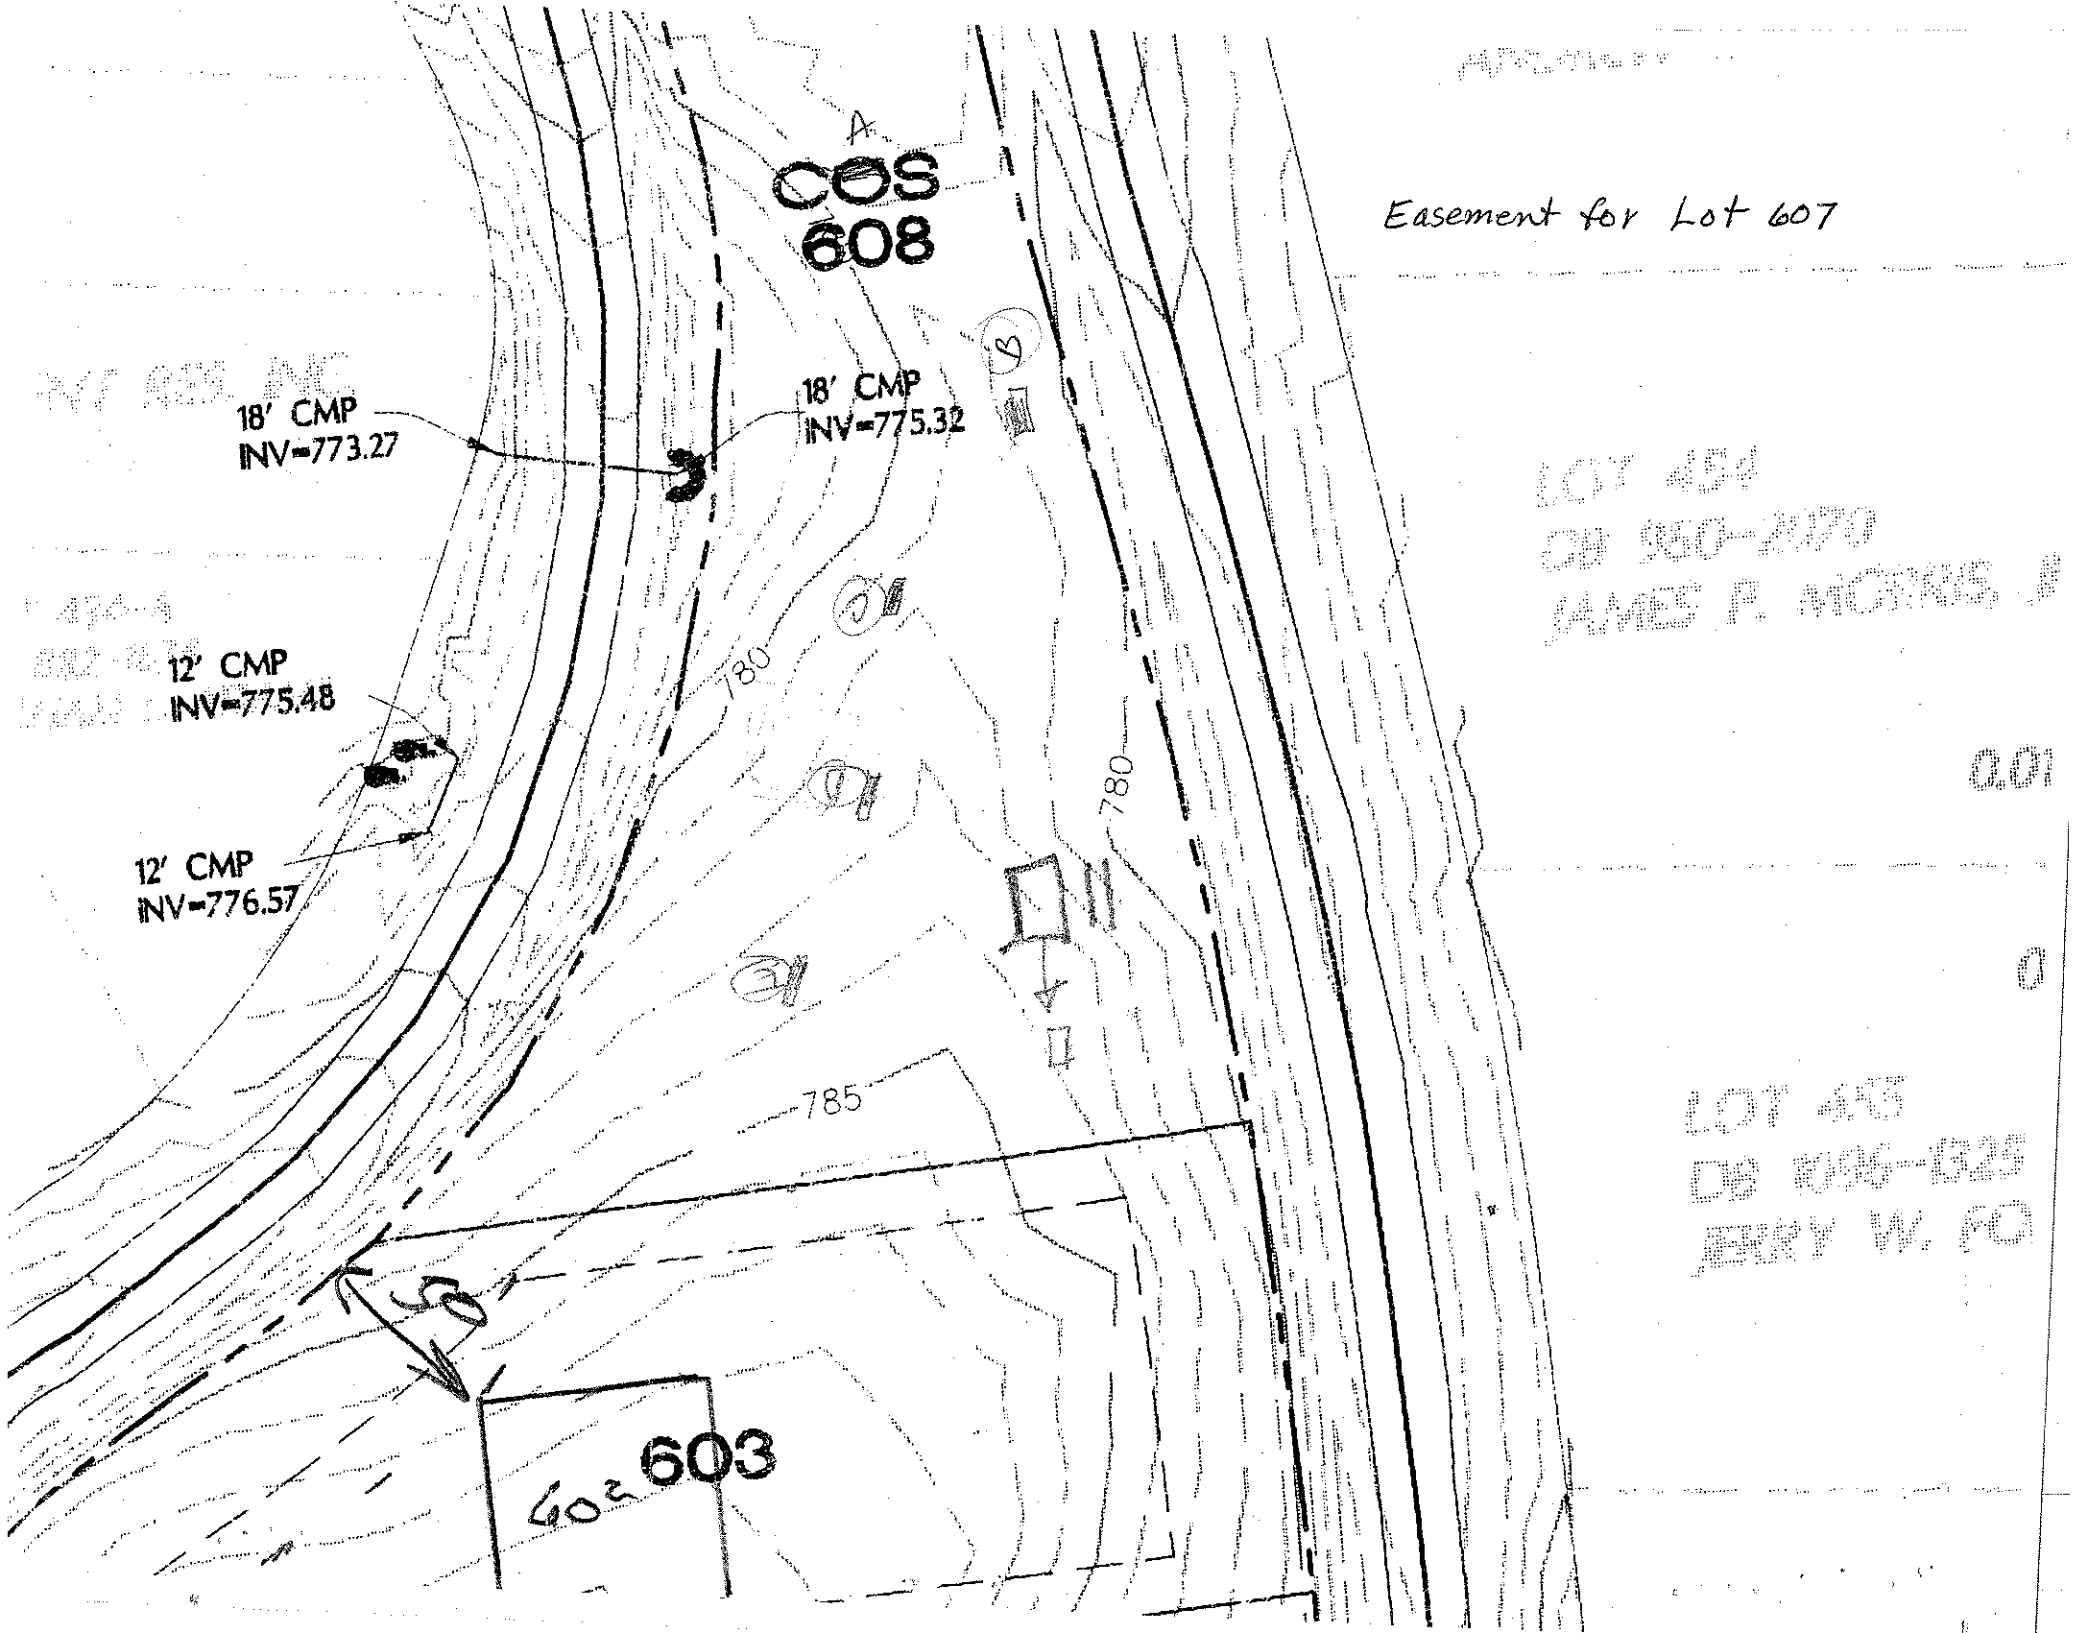

COS 608
Easement for Lot 607
18' CMP
INV=773.27
18' CMP
INV=775.32
12' CMP
INV=775.48
12' CMP
INV=776.57
780
780
785
603
LOT 454
DB 980-270
JAMES P. MORRIS, JR
0.01
LOT 455
DB 1086-1525
JERRY W. FO

Lot 608 - 607A
Easement for Lot 607

A 0-26 vfsl
26-33 vfsl
53-57 ls

B 0-6 vfsl
6-11 vfsl
11-32 vfsl
32-45 vfsl

C 0-10 vfsl
10-32 vfsl
32-45 vfsl
45-52 vfsl

D 0-4 vfsl
4-24 vfsl
24-50 vfsl

E 0-5 vfsl
5-36 vfsl
36-55 vfsl