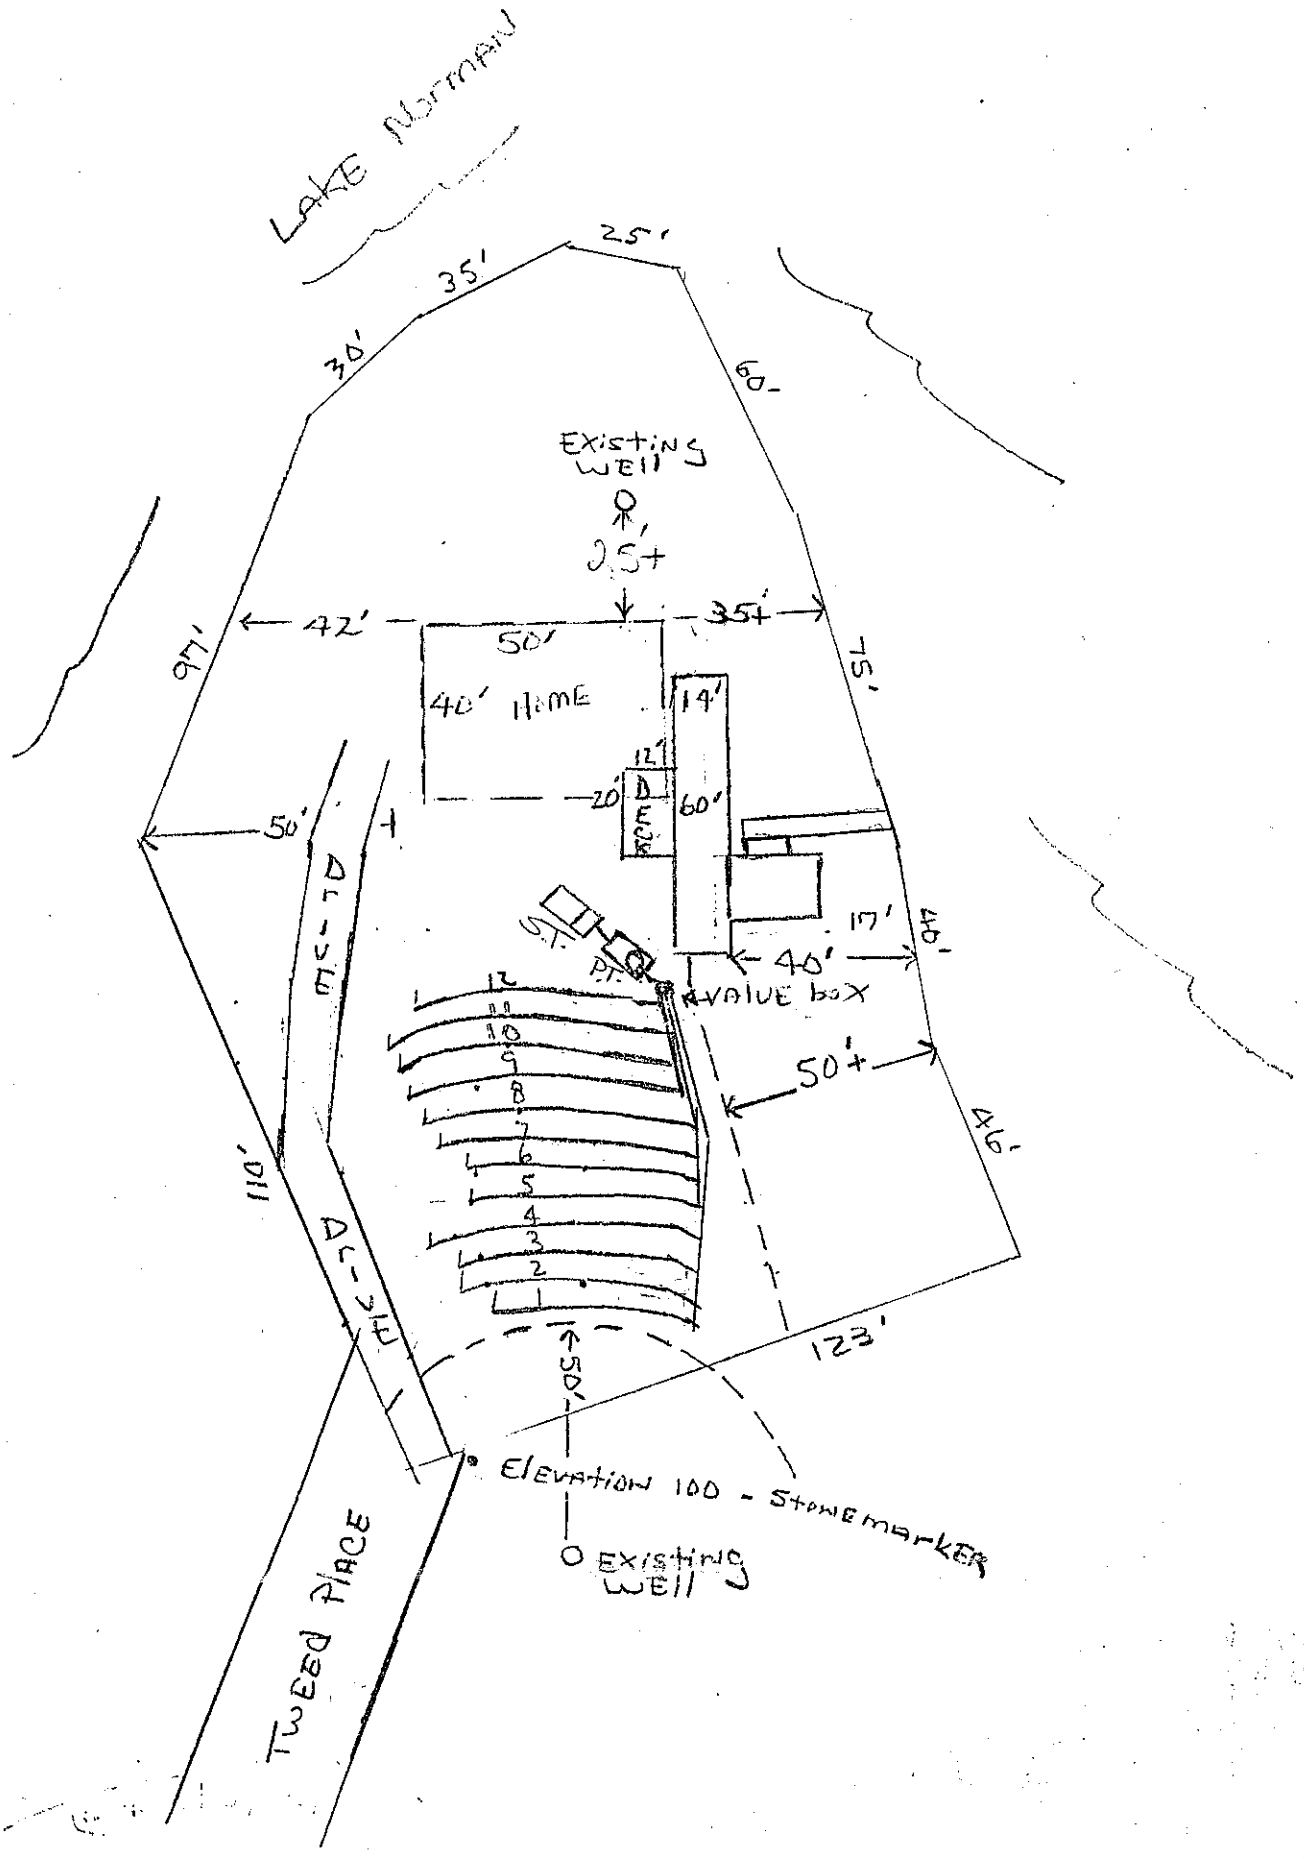
Lot 446


LAKE NORMAN
25'
35'
30'
60'
EXISTING WELL
2.5+
97'
42'
50'
35+
75'
40' HOME
14'
12'
20'
DECK
60'
50'
17'
40'
40'
AVAIVE box
50'+
46'
110'
123'
50'
ELEVATION 100 - STONE MARKER
EXISTING WELL
TWEED PLACE