


LAKE Norman
25'
35'
30'
60'
EXISTING WELL
2.5+
97'
42'
50'
35+
75'
40' Home
14'
12'
20'
DECK
60'
50'
DRIVE
17'
40'
S.T.
P.T.
40'
VALVE box
50'+
46'
110'
DRIVE
12
11
10
9
8
7
6
5
4
3
2
1
123'
50'
Elevation 100 - Stake marker
EXISTING WELL
TWEED PLACE
SCALE
40


Lot 446

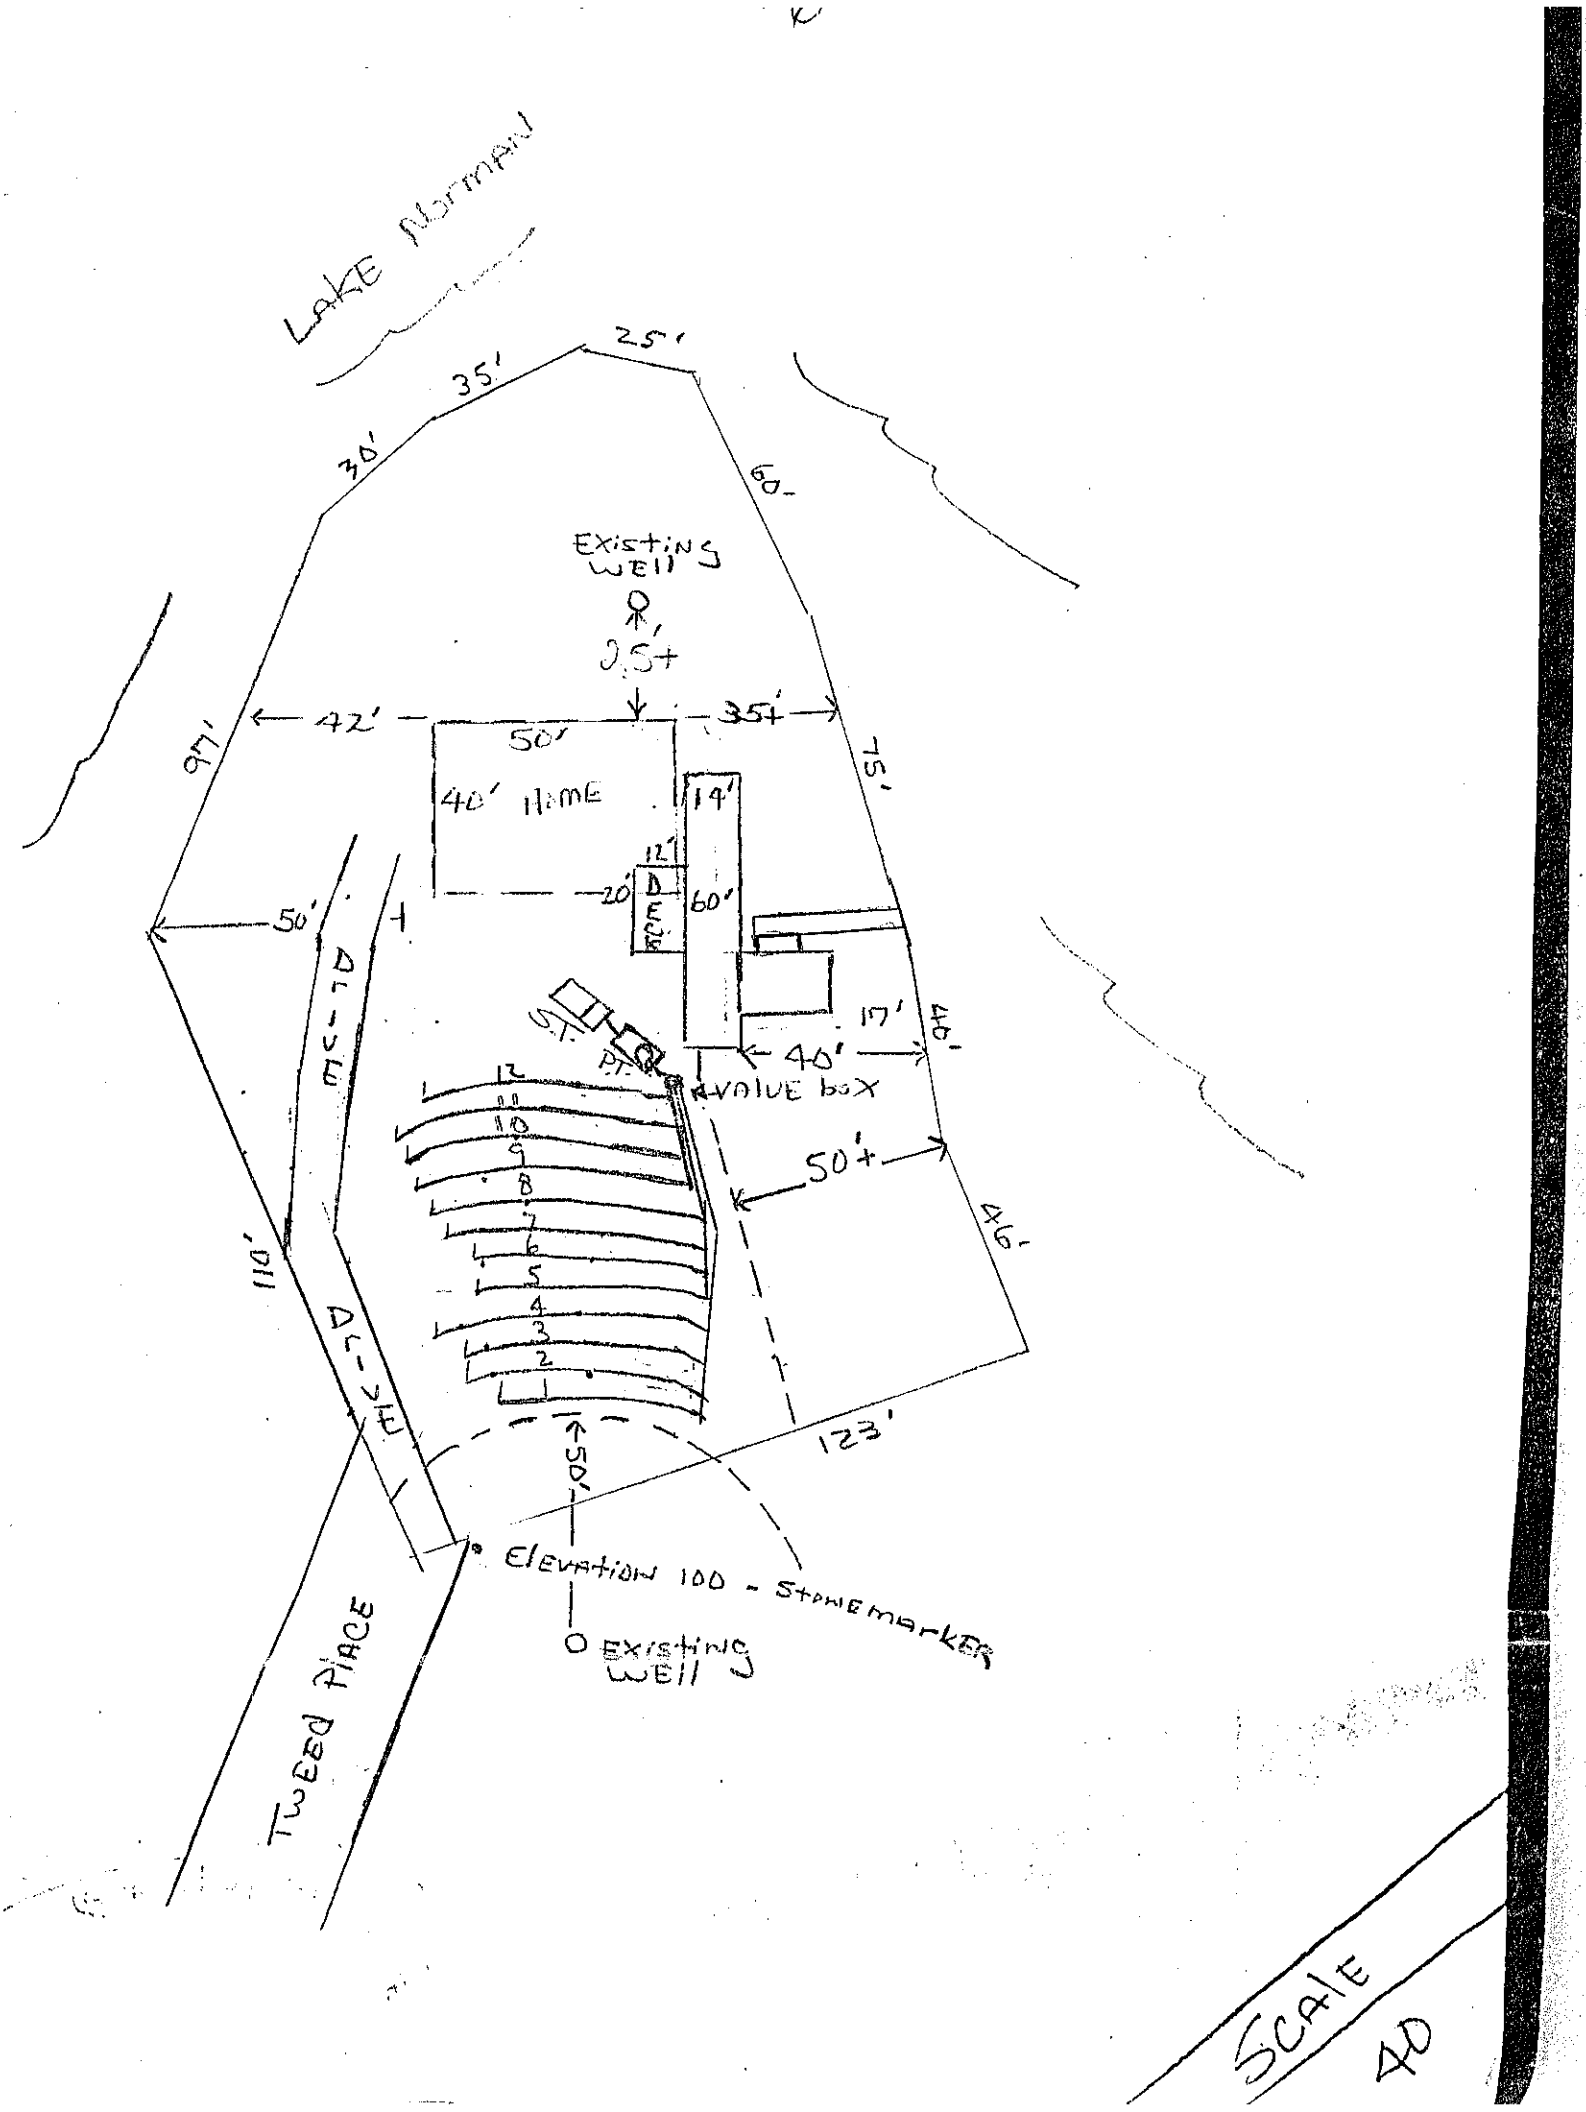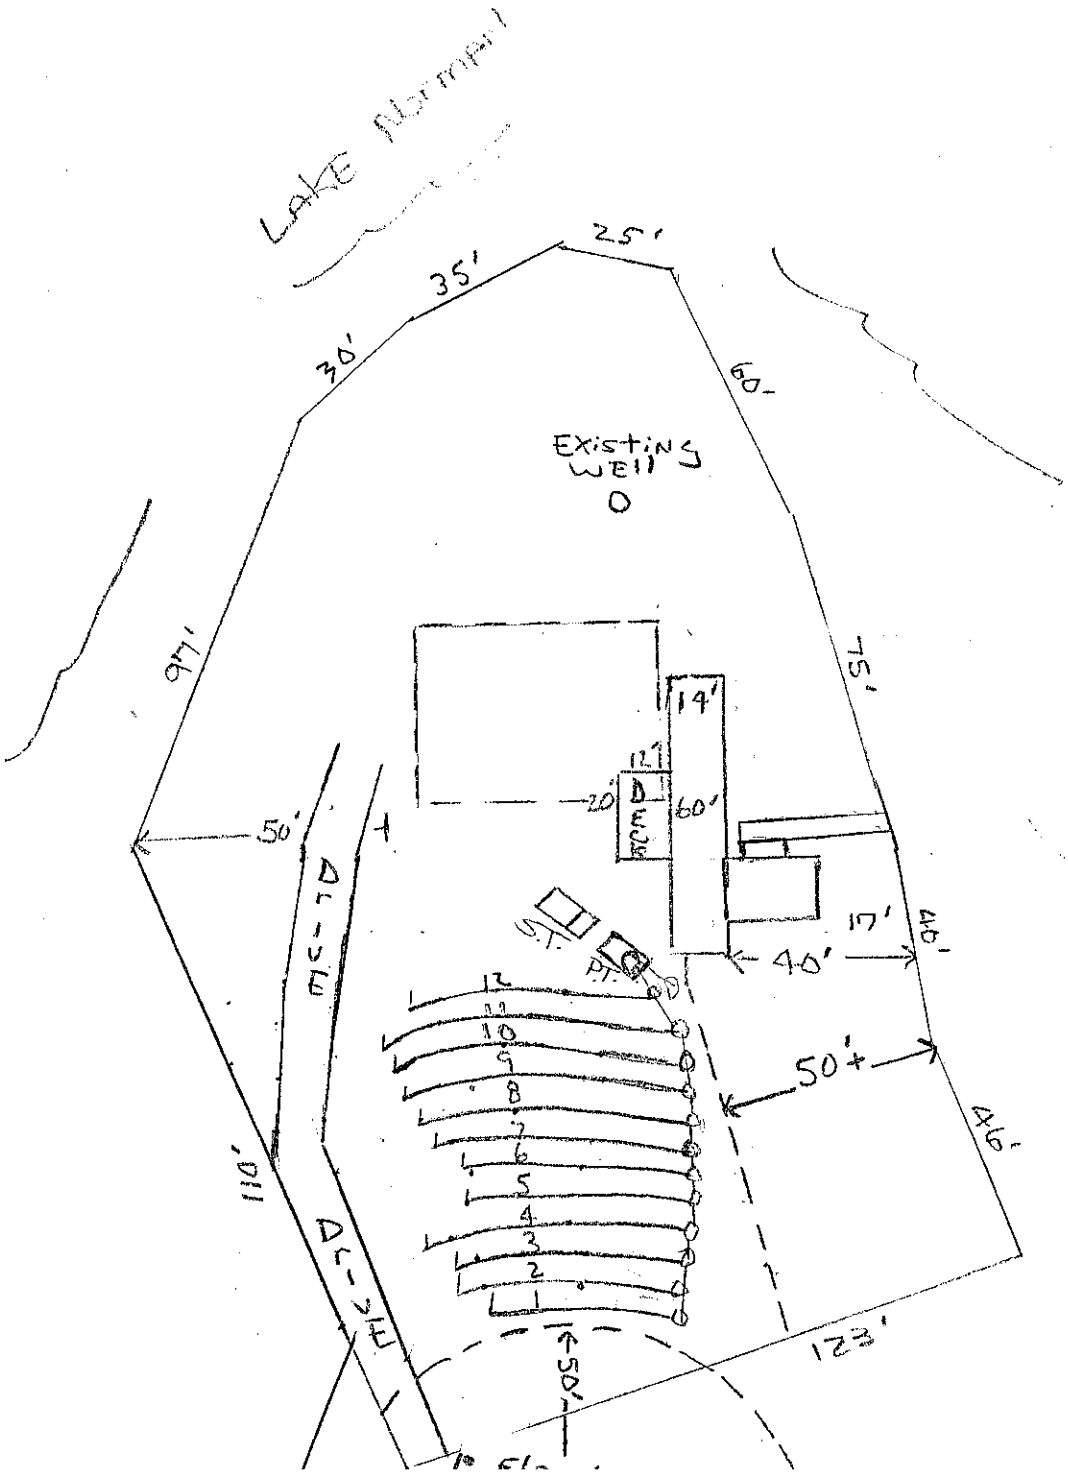


12 Valves? what a big house to accomodate

Trench Profile

Total Trench Depth 14"

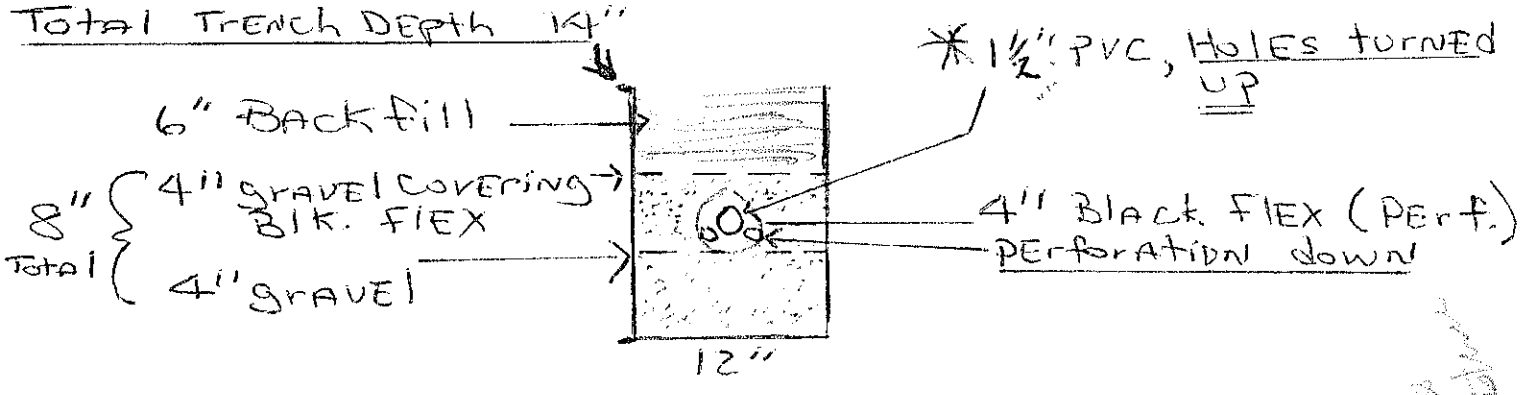

Lot 446

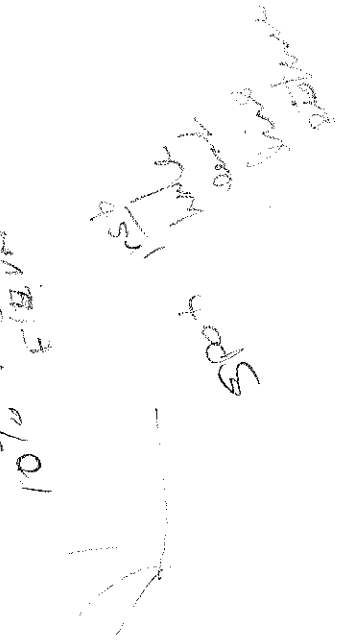

Lateral Specs

