

O. Nat Swanson
622 Beaten Path Road
Mooresville, NC

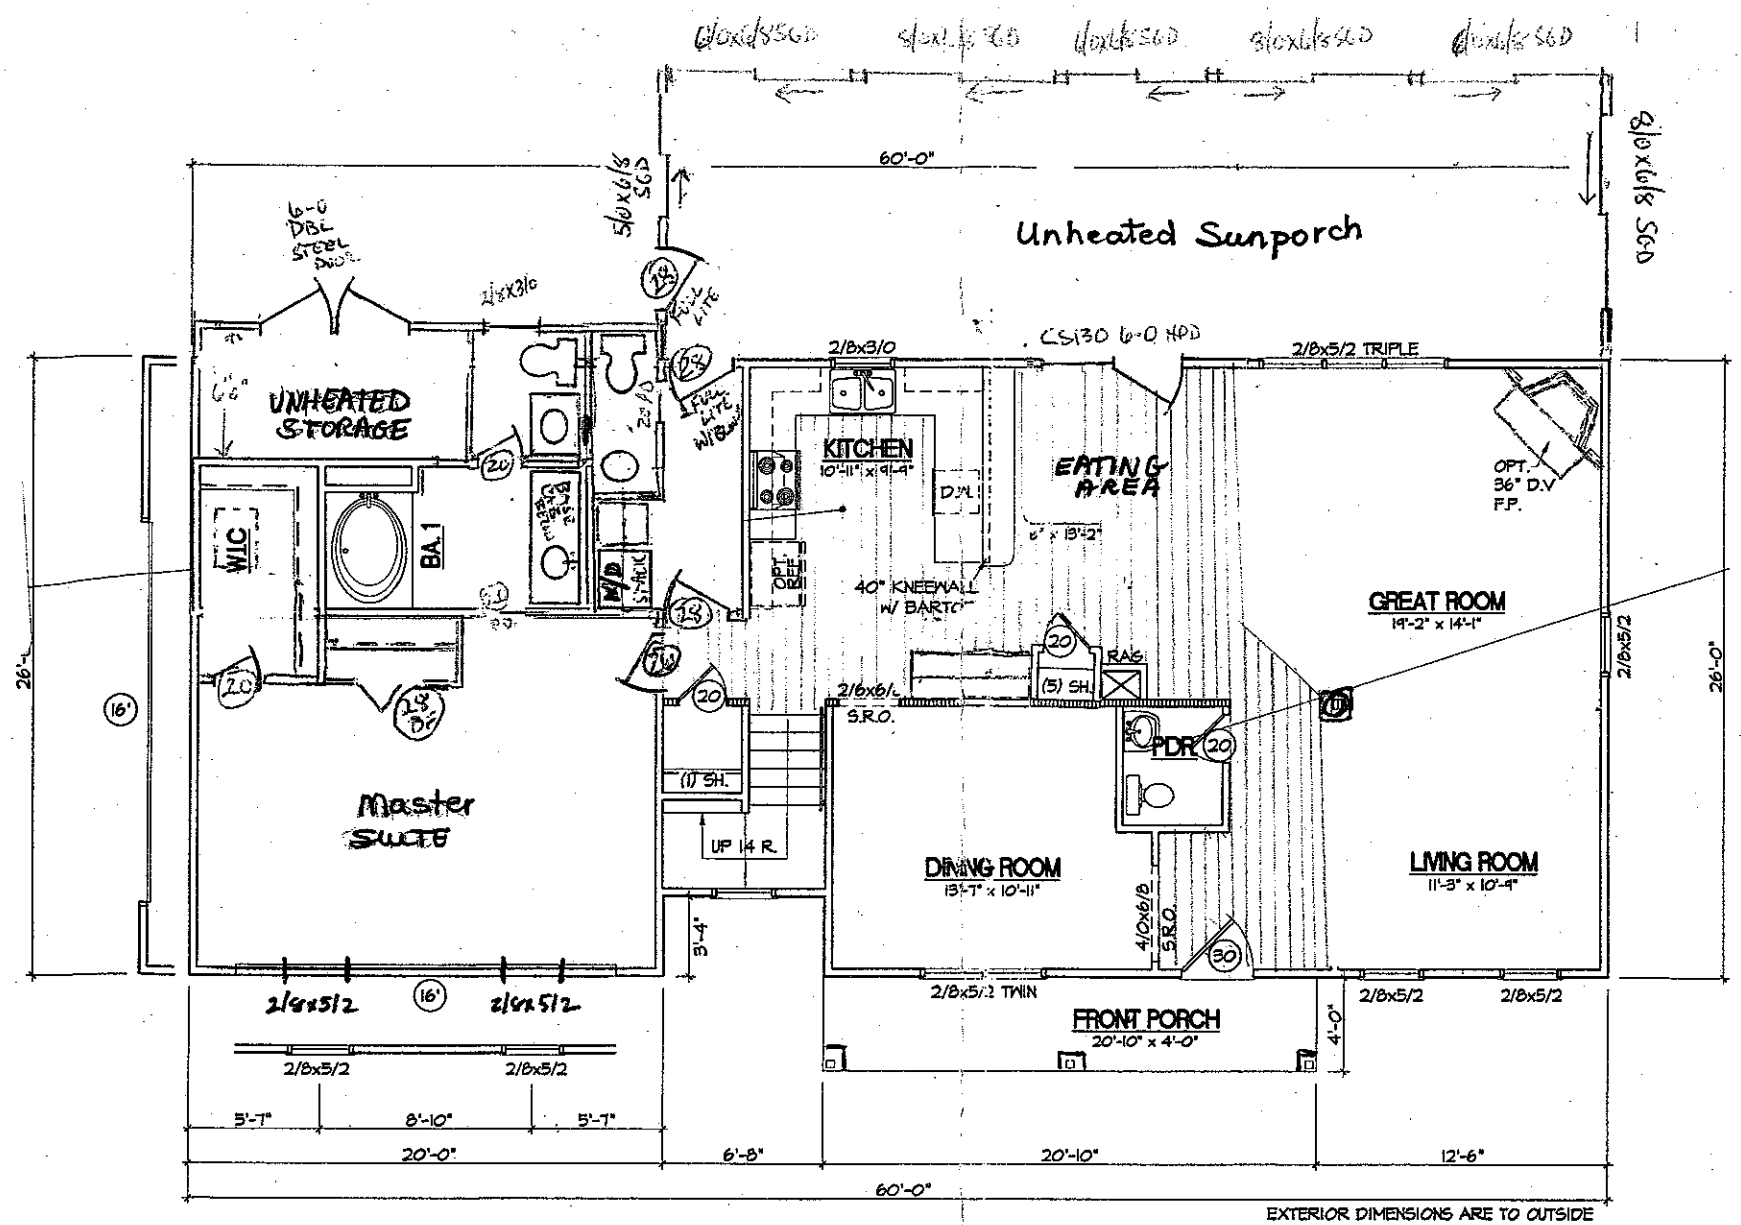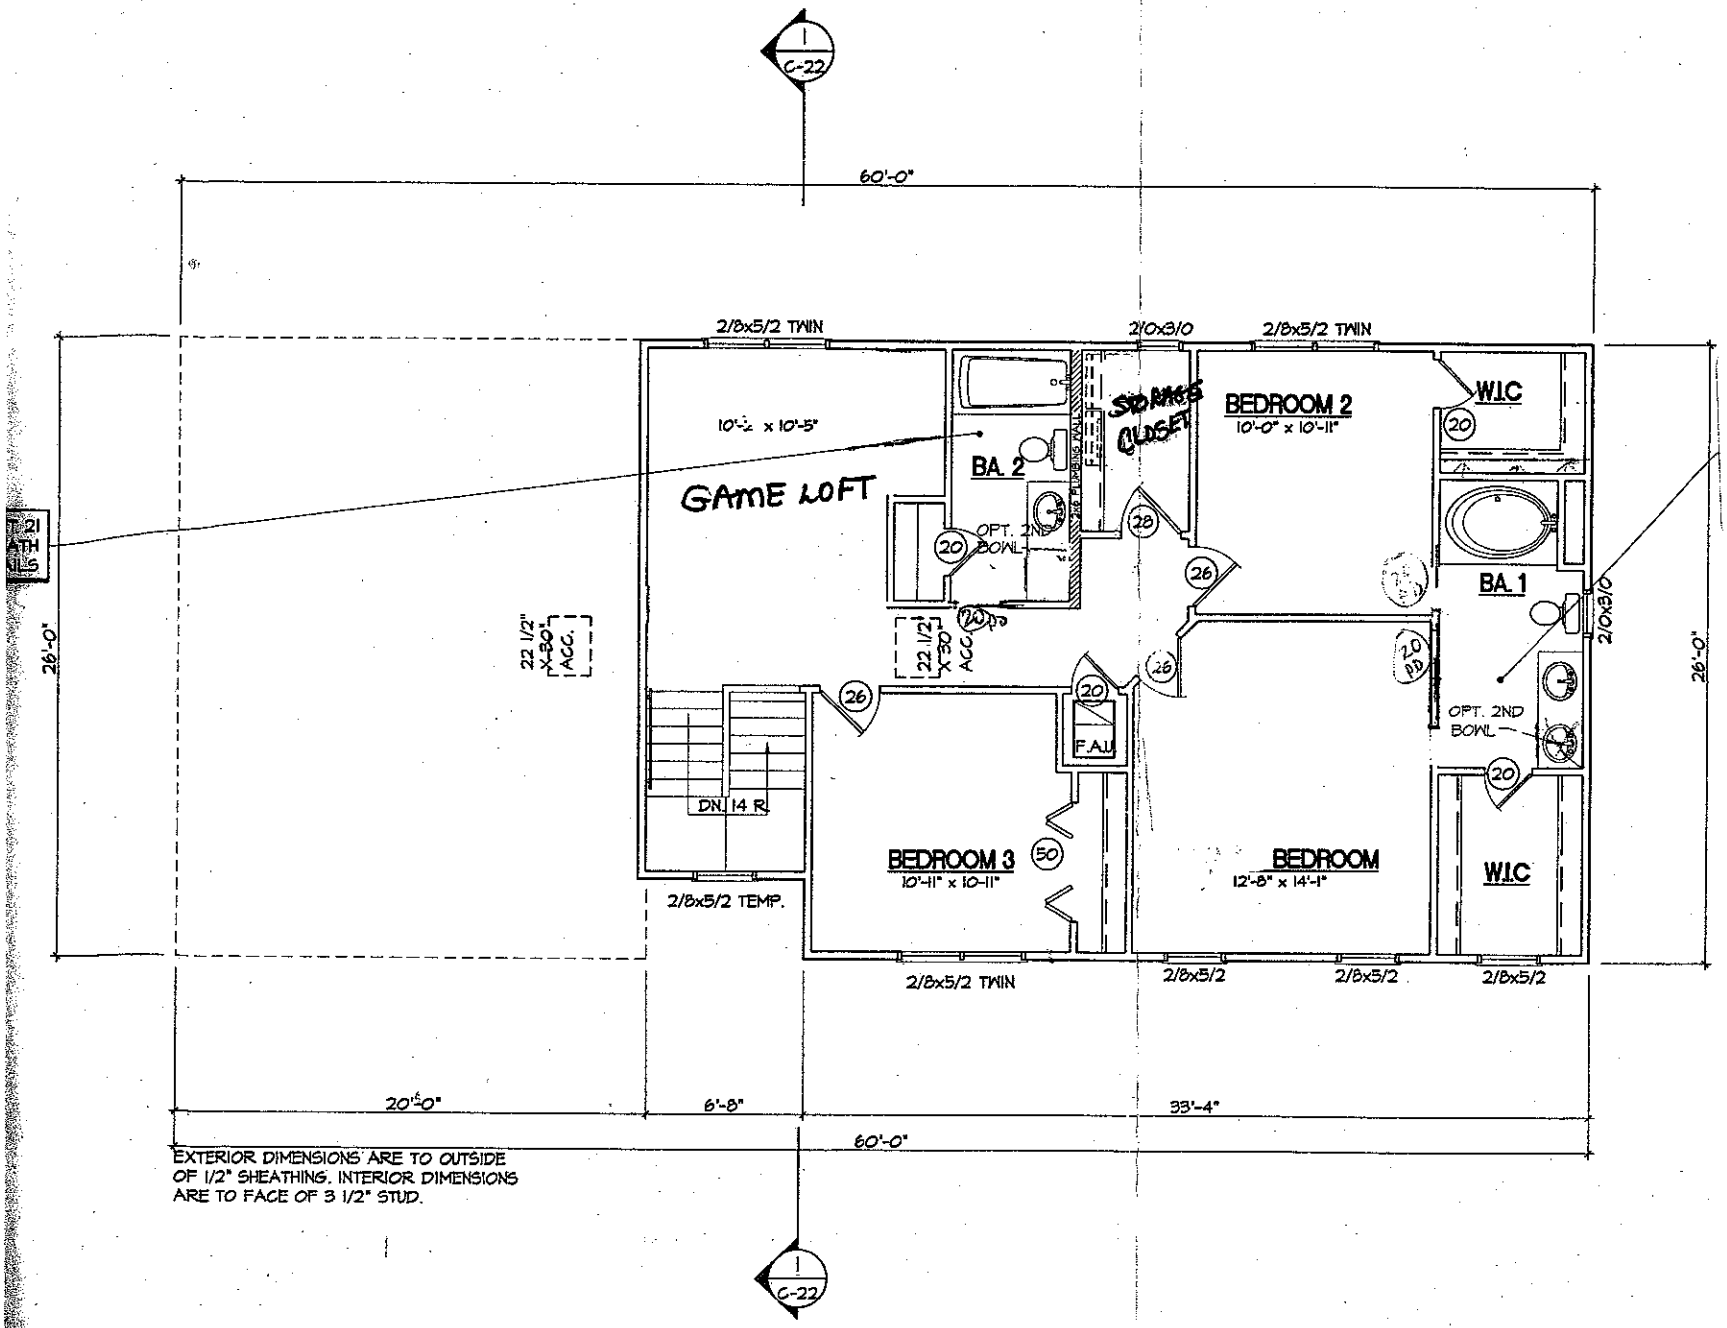


1
C-22
60'-0"
2/8x5/2 TWIN
2/0x3/0
2/8x5/2 TWIN
10'-½" x 10'-5"
GAME LOFT
BA. 2
OPT. 2ND BOWL
2x6 PLUMBING WALL
LINEN CLOSET
BEDROOM 2
10'-0" x 10'-11"
W.I.C
BA. 1
OPT. 2ND BOWL
22 1/2" X 30" ACC.
22 1/2" X 30" ACC.
F.A.U
DN. 14 R.
BEDROOM 3
10'-11" x 10'-11"
BEDROOM
12'-8" x 14'-1"
W.I.C
2/8x5/2 TEMP.
2/8x5/2 TWIN
2/8x5/2
2/8x5/2
2/8x5/2
2/0x8/0
26'-0"
26'-0"
20'-6"
6'-8"
33'-4"
60'-0"
EXTERIOR DIMENSIONS ARE TO OUTSIDE OF 1/2" SHEATHING. INTERIOR DIMENSIONS ARE TO FACE OF 3 1/2" STUD.
1
C-22