

Acknowledgement Of
Plans Submittal ONLY!
Bob Baker Date 3-7-12
Date 3-7-12

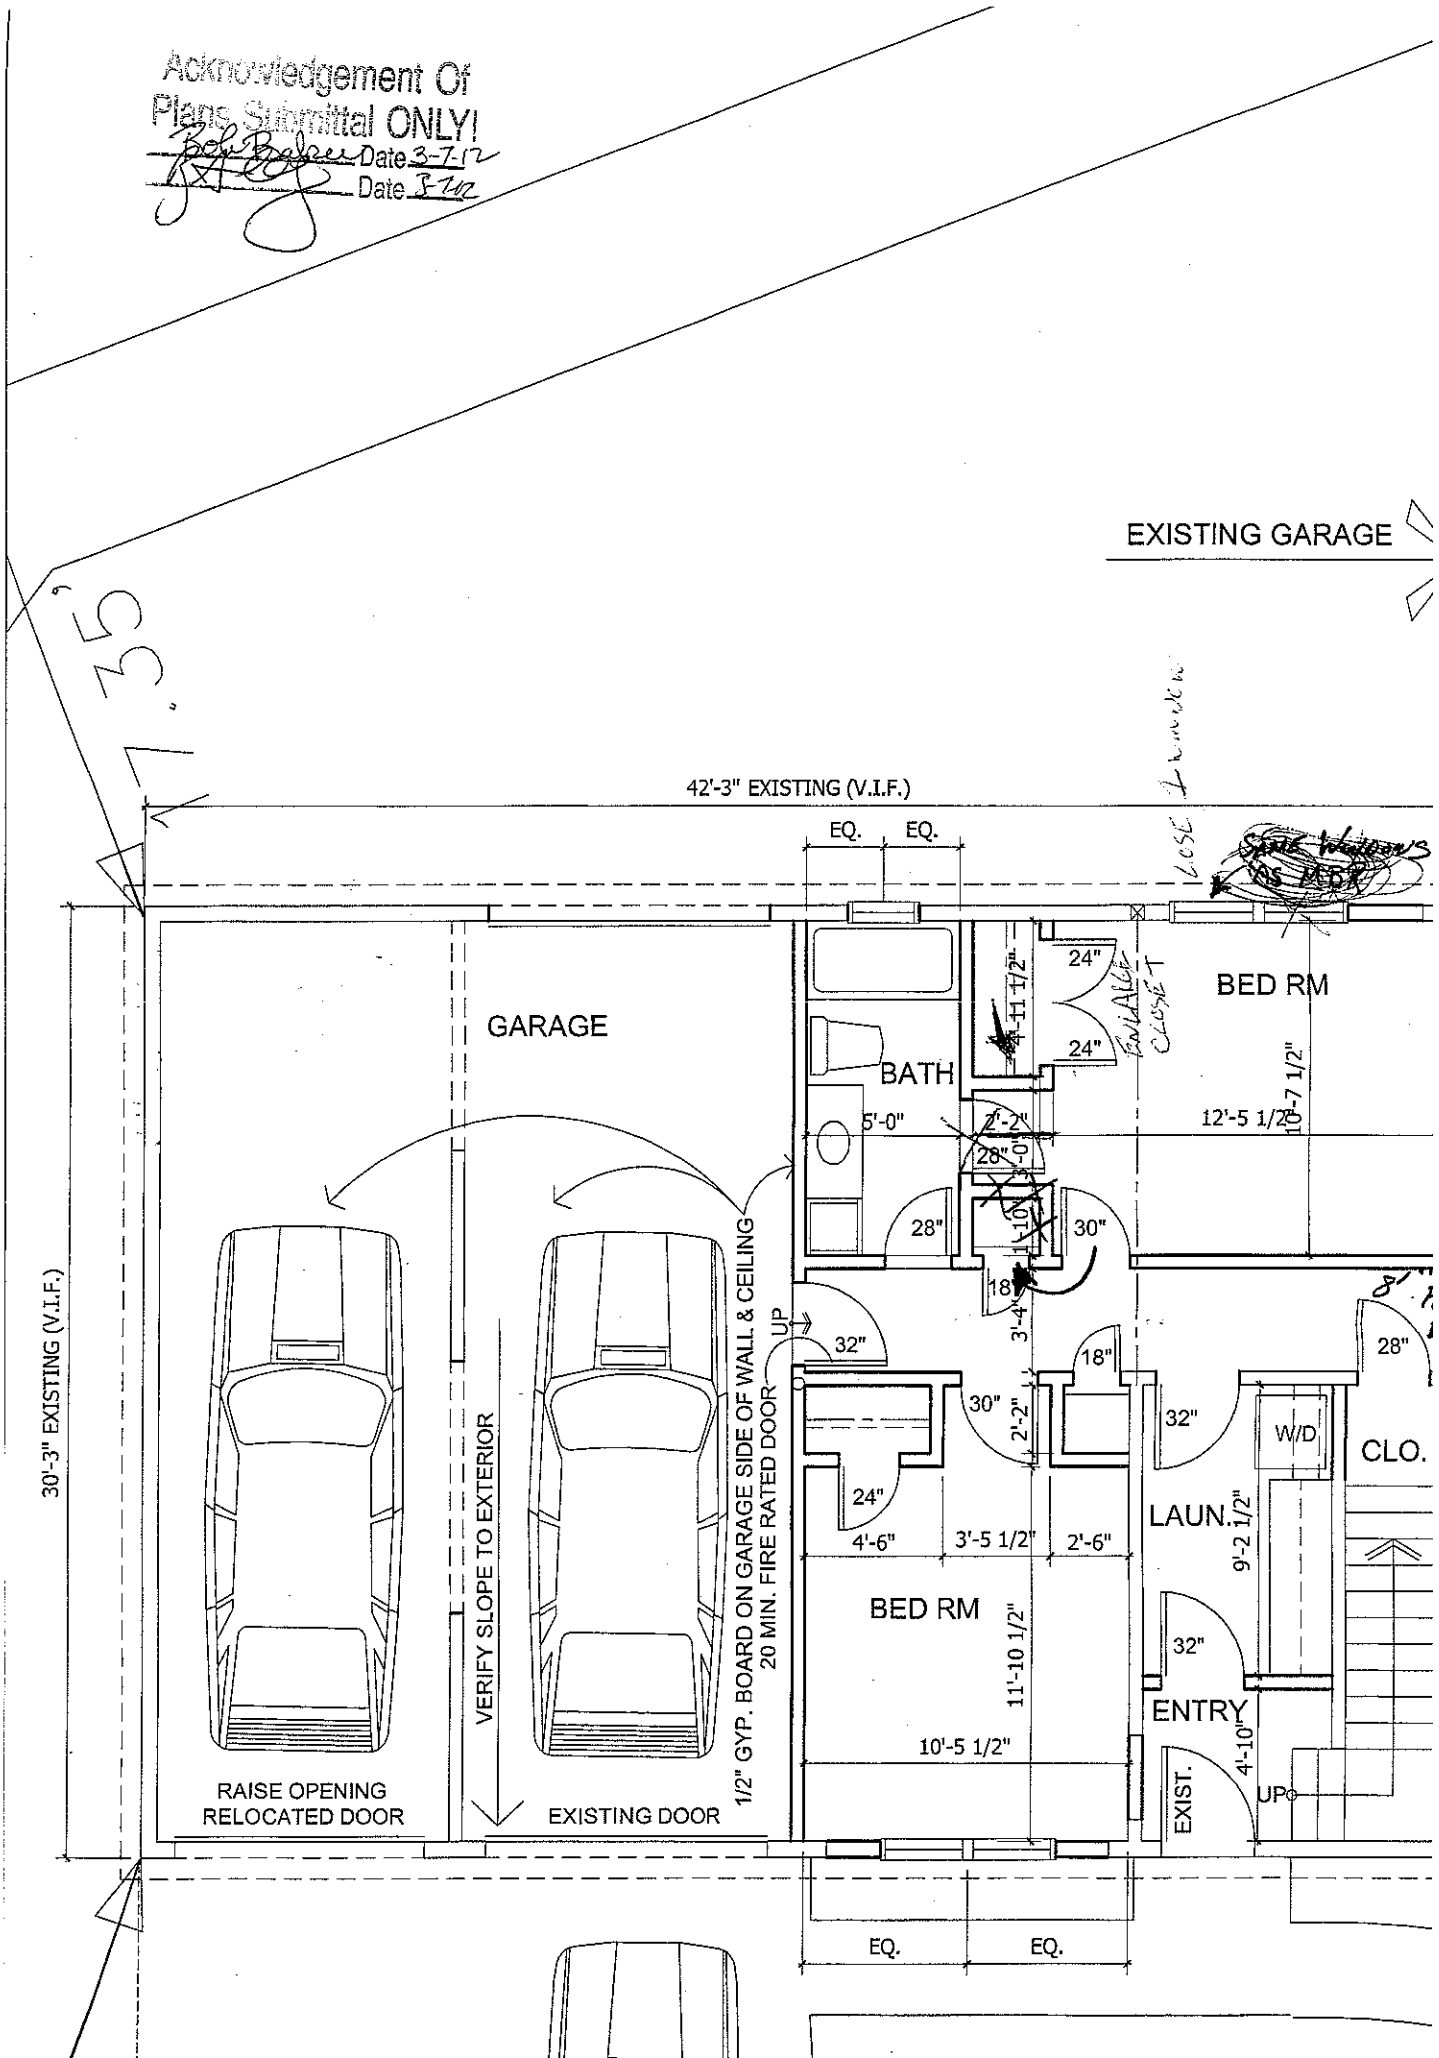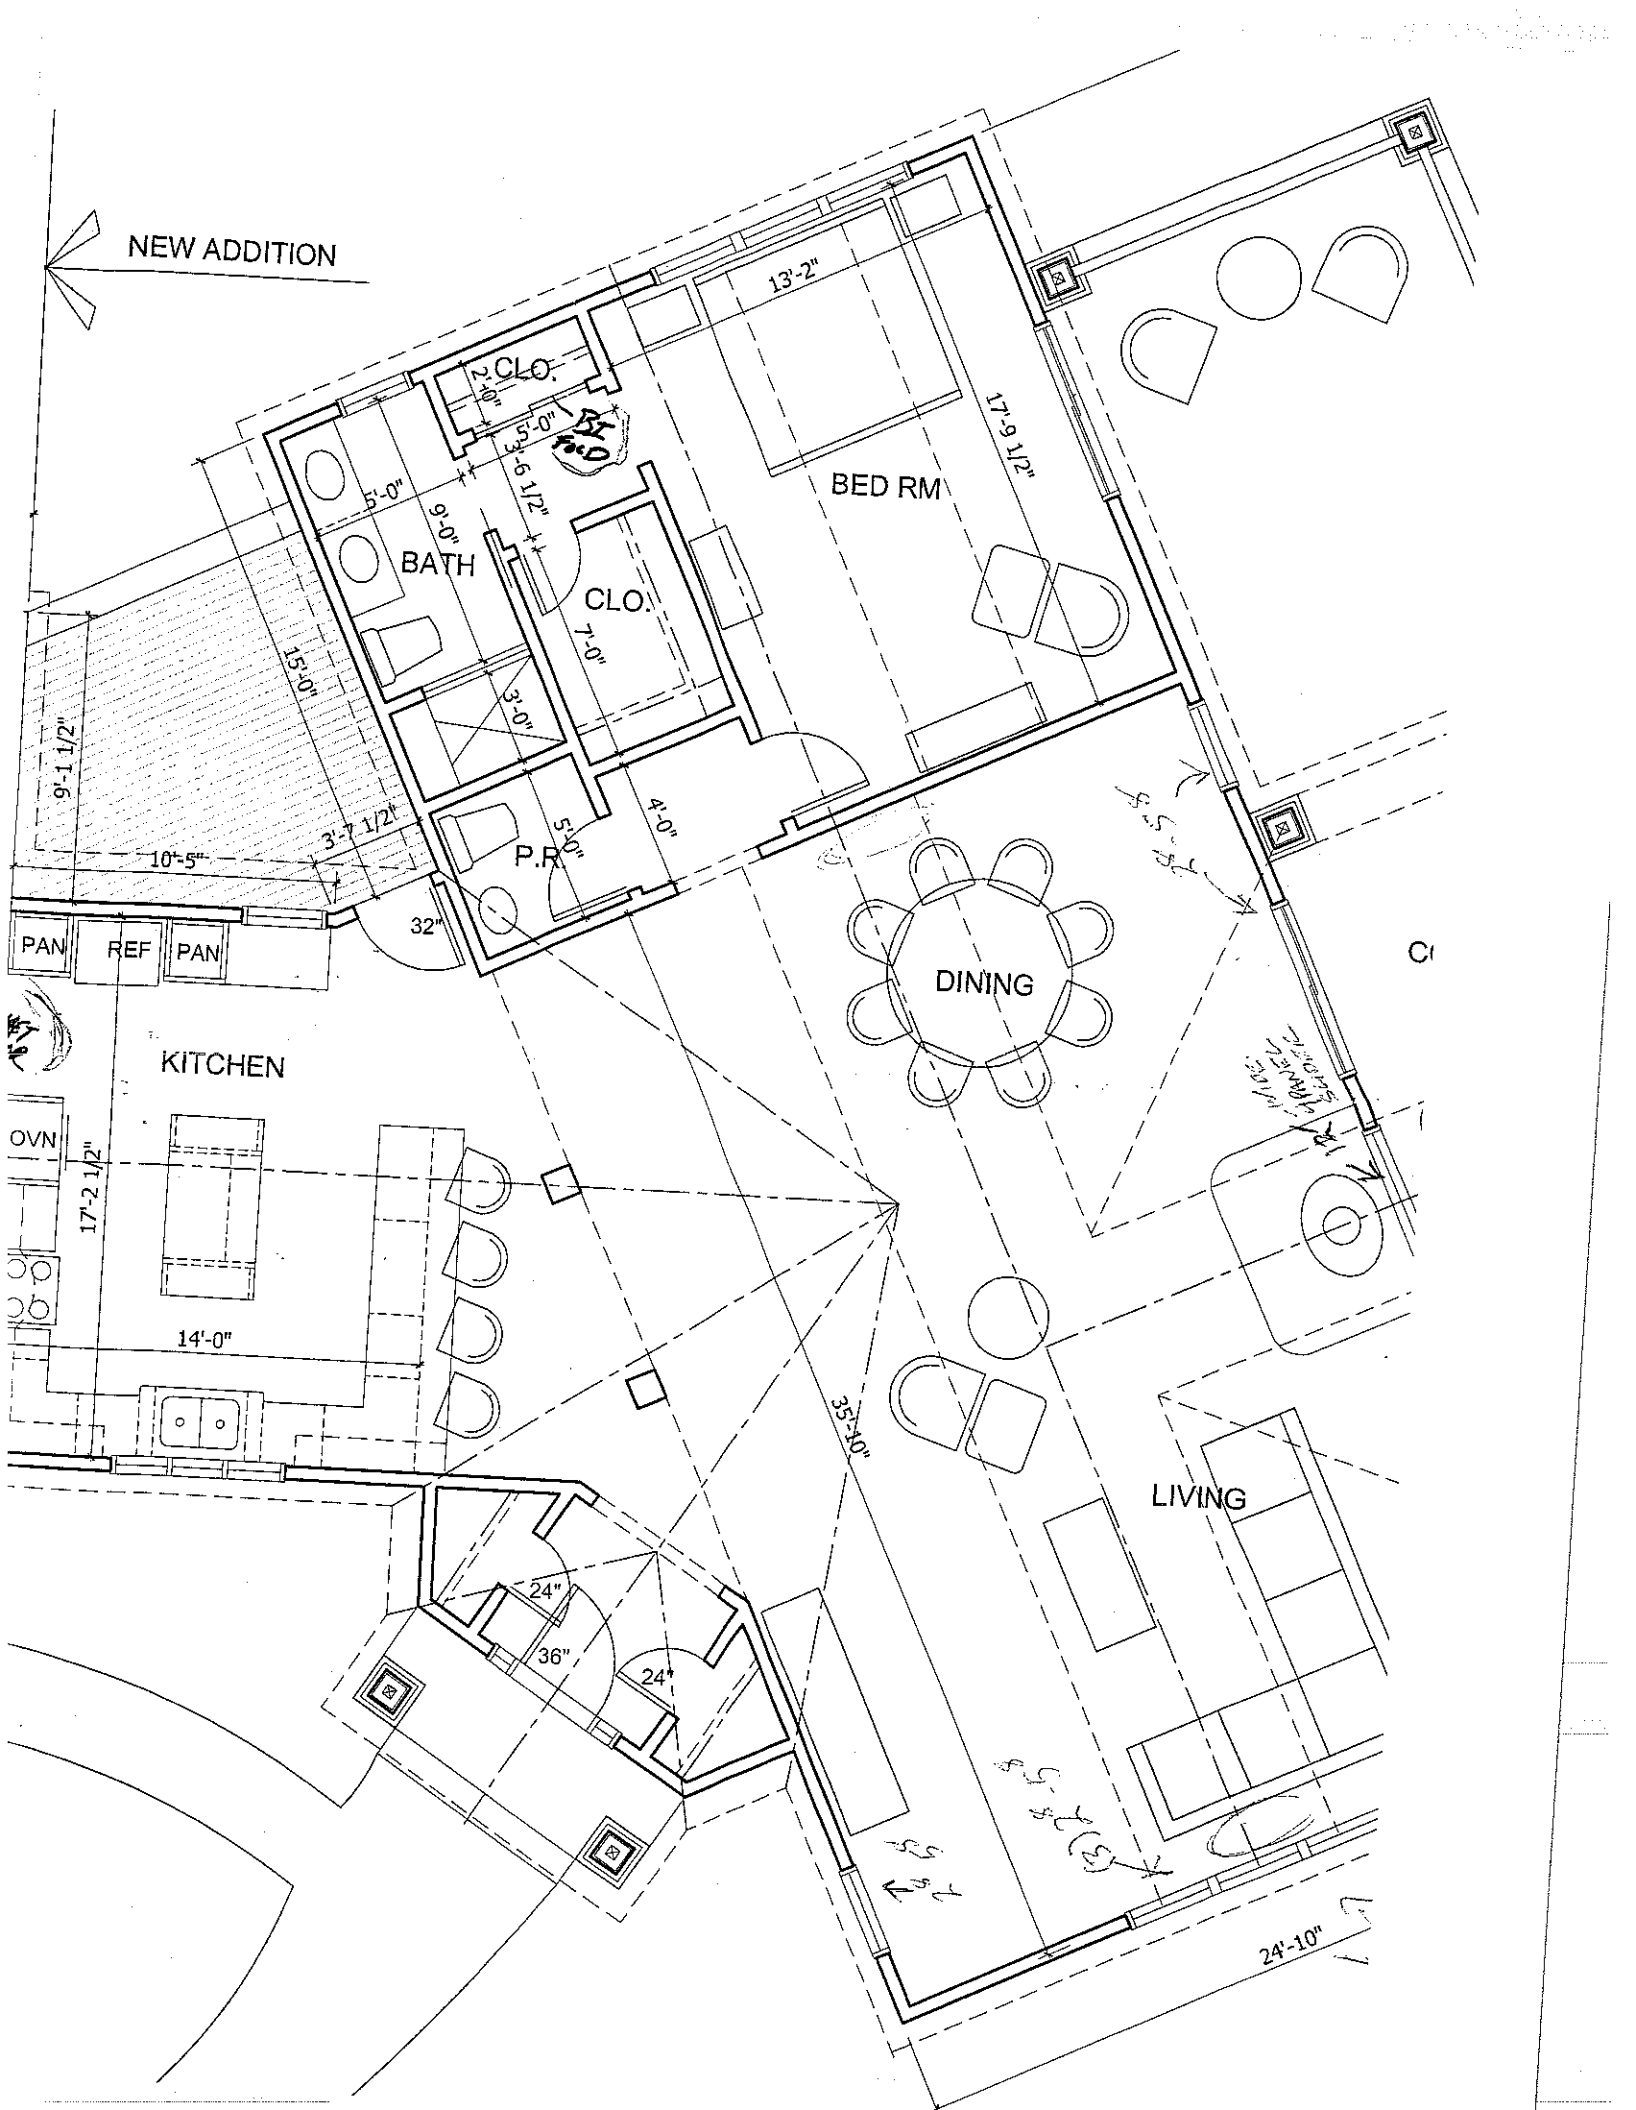


NEW ADDITION
2 CLO.
5'-0"
3'-6 1/2"
13'-2"
17'-9 1/2"
BED RM
5'-0"
9'-0"
BATH
CLO.
7'-0"
15'-0"
3'-0"
9'-1 1/2"
3'-7 1/2"
10'-5"
P.R
5'-0"
4'-0"
32"
PAN
REF
PAN
KITCHEN
DINING
OVN
17'-2 1/2"
14'-0"
35'-10"
LIVING
24"
36"
24"
24'-10"