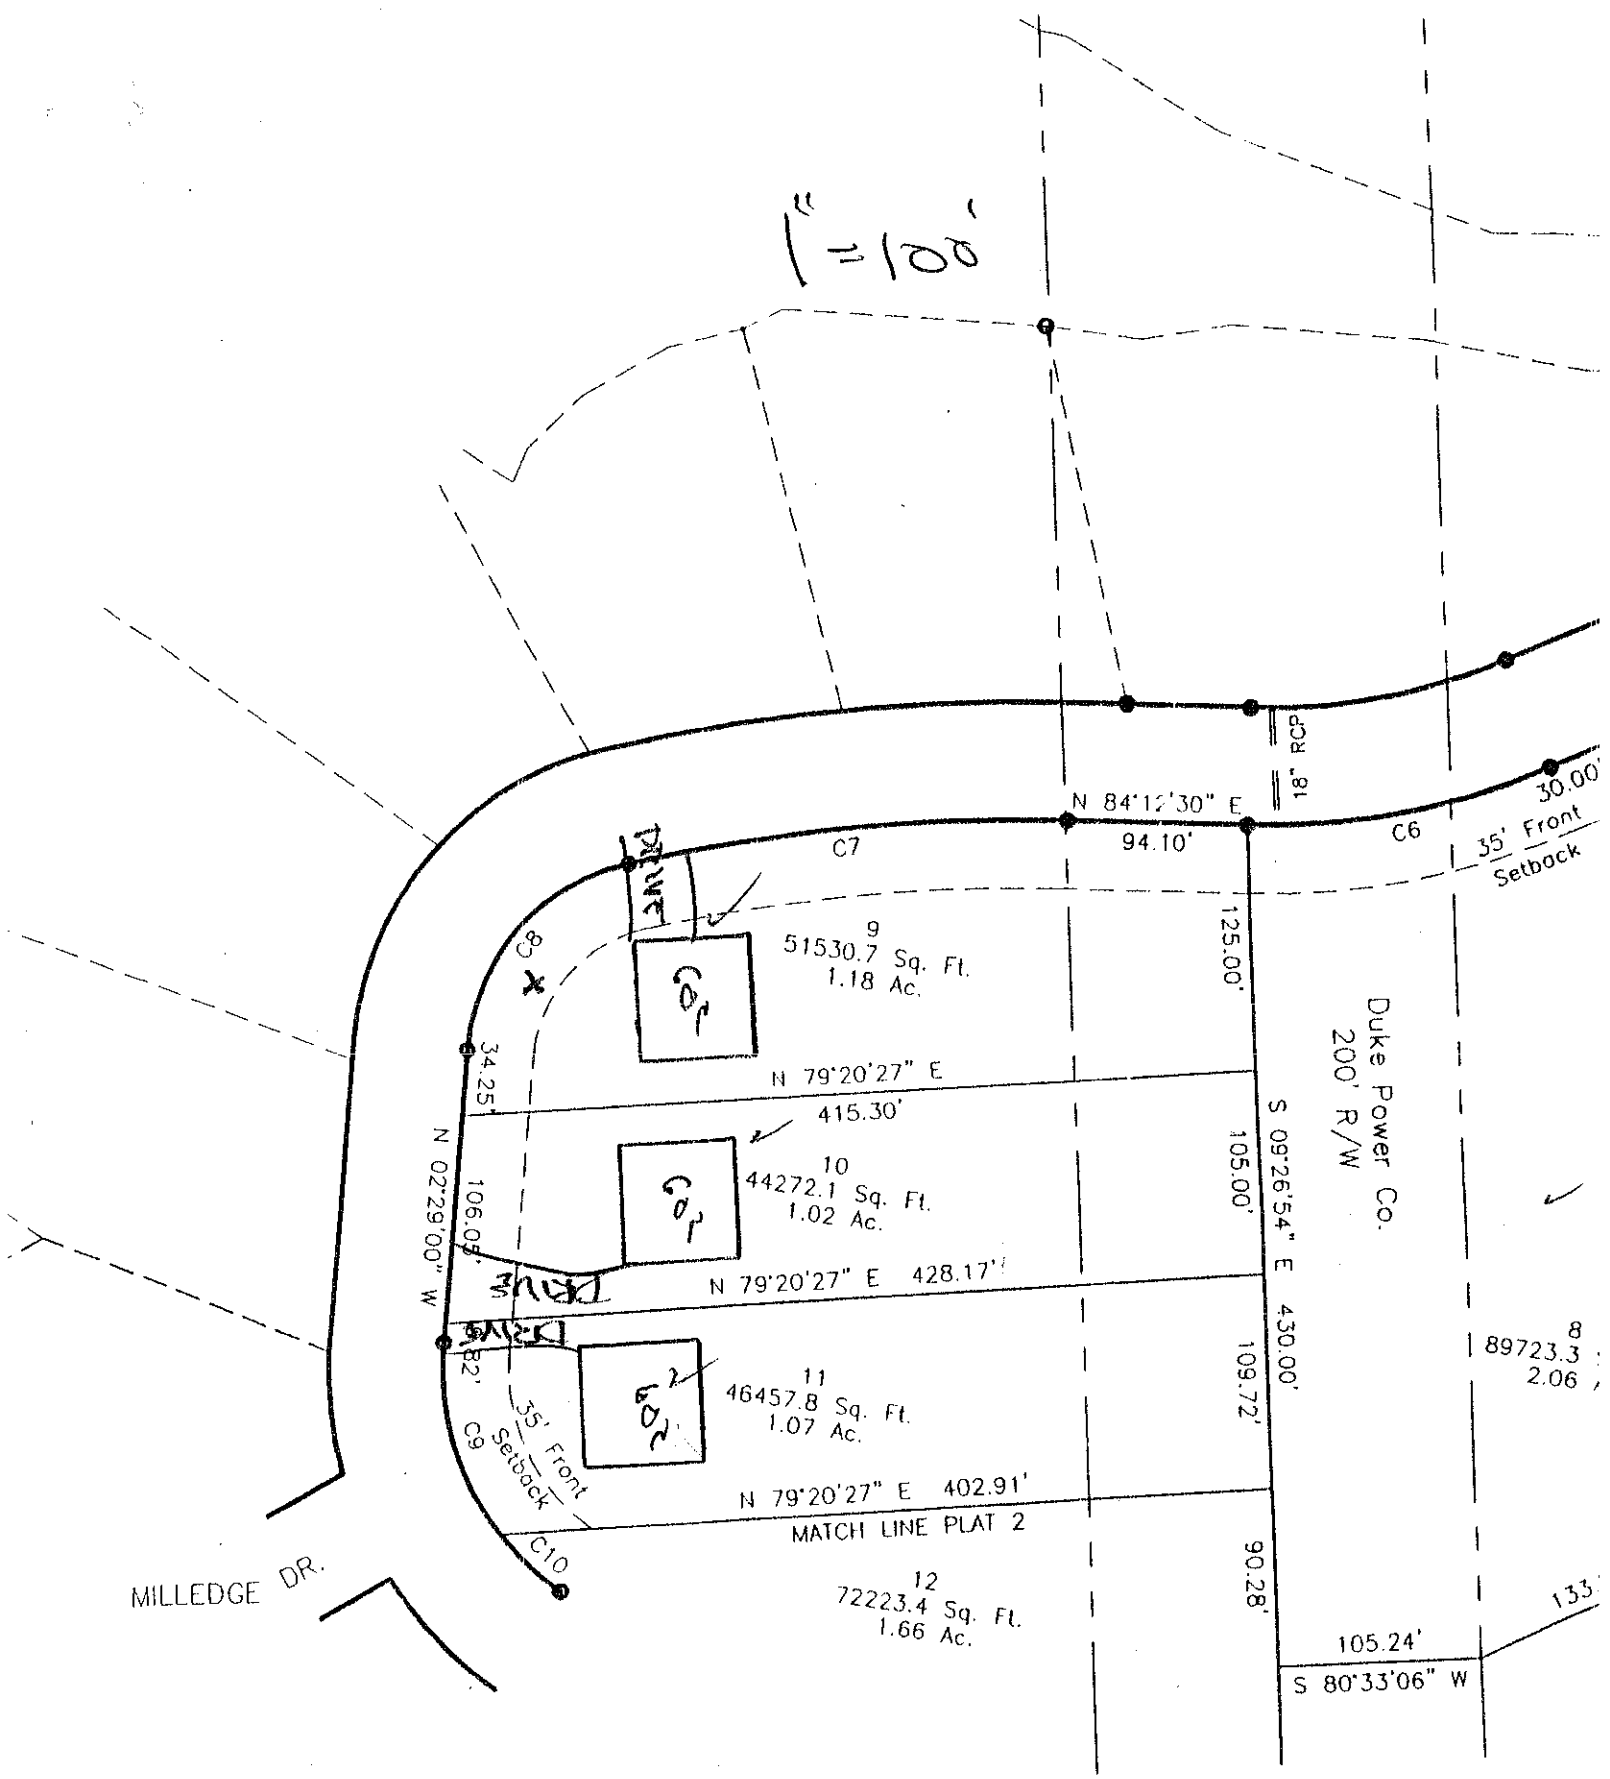

1" = 100'
N 84°12'30" E
94.10'
C7
C6
30.00'
35' Front Setback
18" RCP
9
51530.7 Sq. Ft.
1.18 Ac.
125.00'
N 79°20'27" E
415.30'
34.25'
N 02°29'00" W
106.09'
10
44272.1 Sq. Ft.
1.02 Ac.
105.00'
S 09°26'54" E
430.00'
Duke Power Co.
200' R/W
N 79°20'27" E 428.17'
82'
C9
35' Front Setback
11
46457.8 Sq. Ft.
1.07 Ac.
109.72'
N 79°20'27" E 402.91'
MATCH LINE PLAT 2
C10
12
72223.4 Sq. Ft.
1.66 Ac.
90.28'
105.24'
S 80°33'06" W
MILLEDGE DR.
8
89723.3
2.06