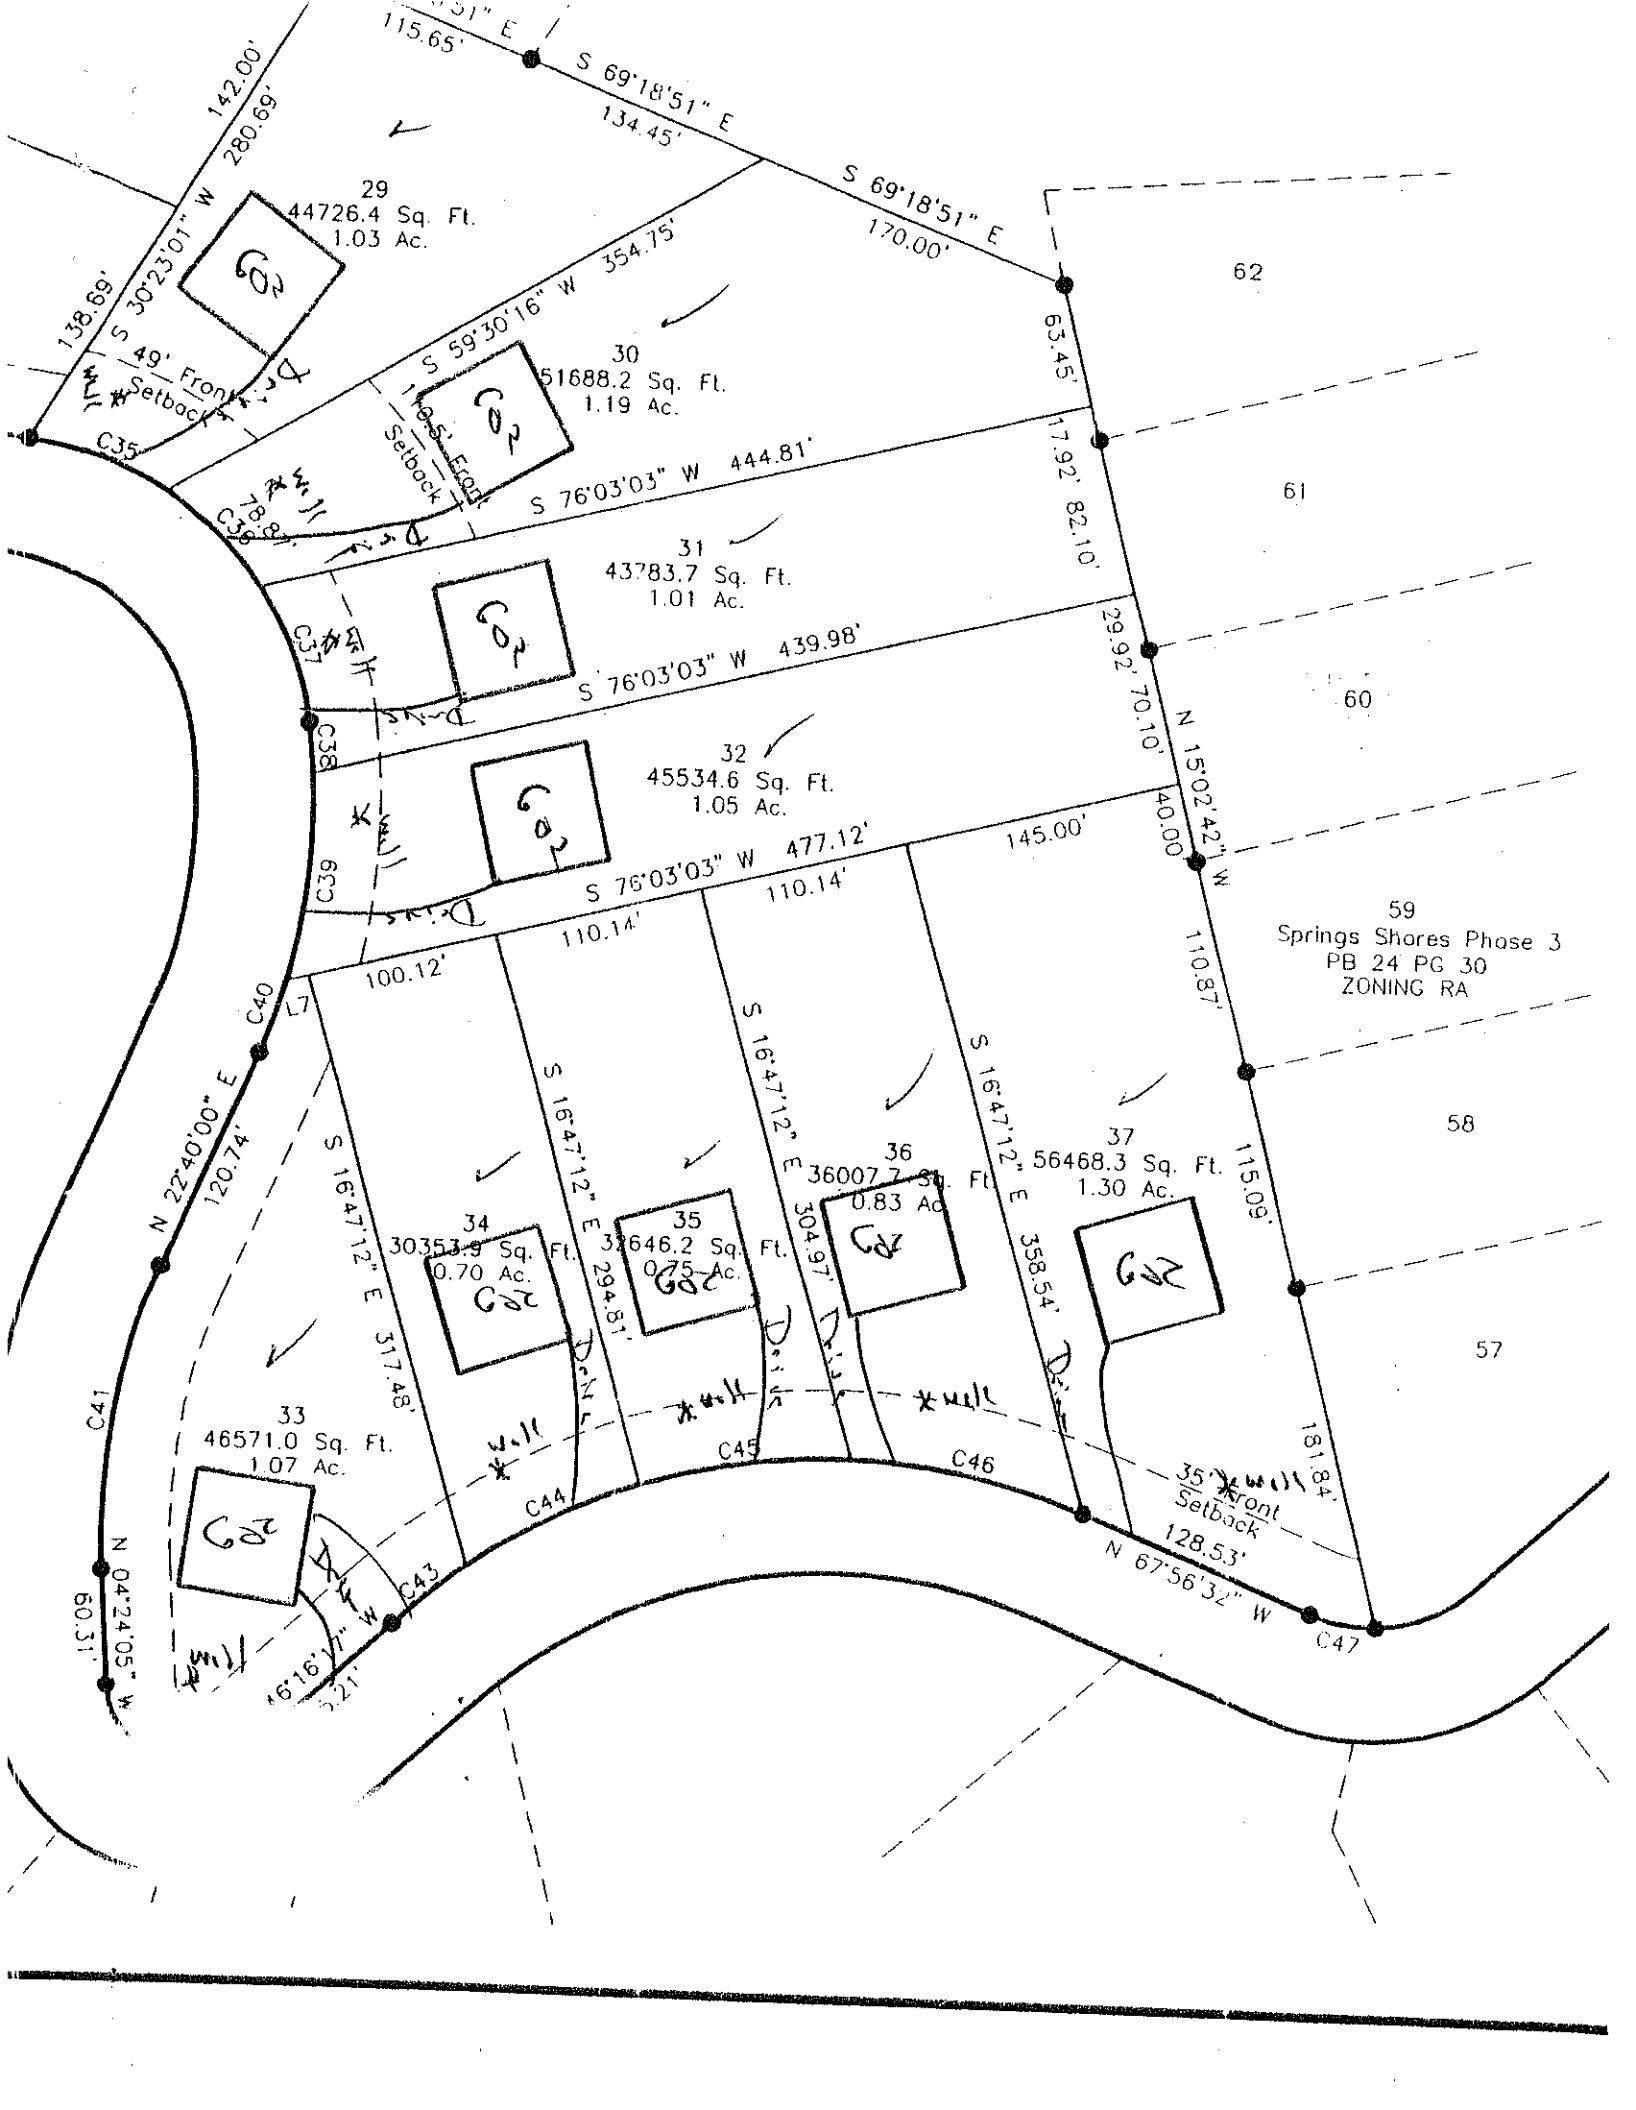

S 69°18'51" E
134.45'
S 69°18'51" E
170.00'
115.65'
142.00'
280.69'
S 30°23'01" W
138.69'
29
44726.4 Sq. Ft.
1.03 Ac.
30
51688.2 Sq. Ft.
1.19 Ac.
S 59°30'16" W 354.75'
S 76°03'03" W 444.81'
31
43783.7 Sq. Ft.
1.01 Ac.
S 76°03'03" W 439.98'
32
45534.6 Sq. Ft.
1.05 Ac.
S 76°03'03" W 477.12'
63.45'
17.92'
82.10'
29.92'
70.10'
N 15°02'42" W
40.00'
145.00'
110.87'
115.09'
181.84'
62
61
60
59
Springs Shores Phase 3
PB 24 PG 30
ZONING RA
58
57
100.12'
110.14'
110.14'
S 16°47'12" E 317.48'
S 16°47'12" E 294.81'
S 16°47'12" E 304.97'
S 16°47'12" E 358.54'
N 22°40'00" E
120.74'
33
46571.0 Sq. Ft.
1.07 Ac.
34
30353.9 Sq. Ft.
0.70 Ac.
35
32646.2 Sq. Ft.
0.75 Ac.
36
36007.7 Sq. Ft.
0.83 Ac.
37
56468.3 Sq. Ft.
1.30 Ac.
C35
C36
C37
C38
C39
C40
C41
C42
C43
C44
C45
C46
C47
L7
N 04°24'05" W
60.31'
N 67°56'32" W
128.53'
35' Front
Setback
49' Front
Setback
10' S. Front
Setback