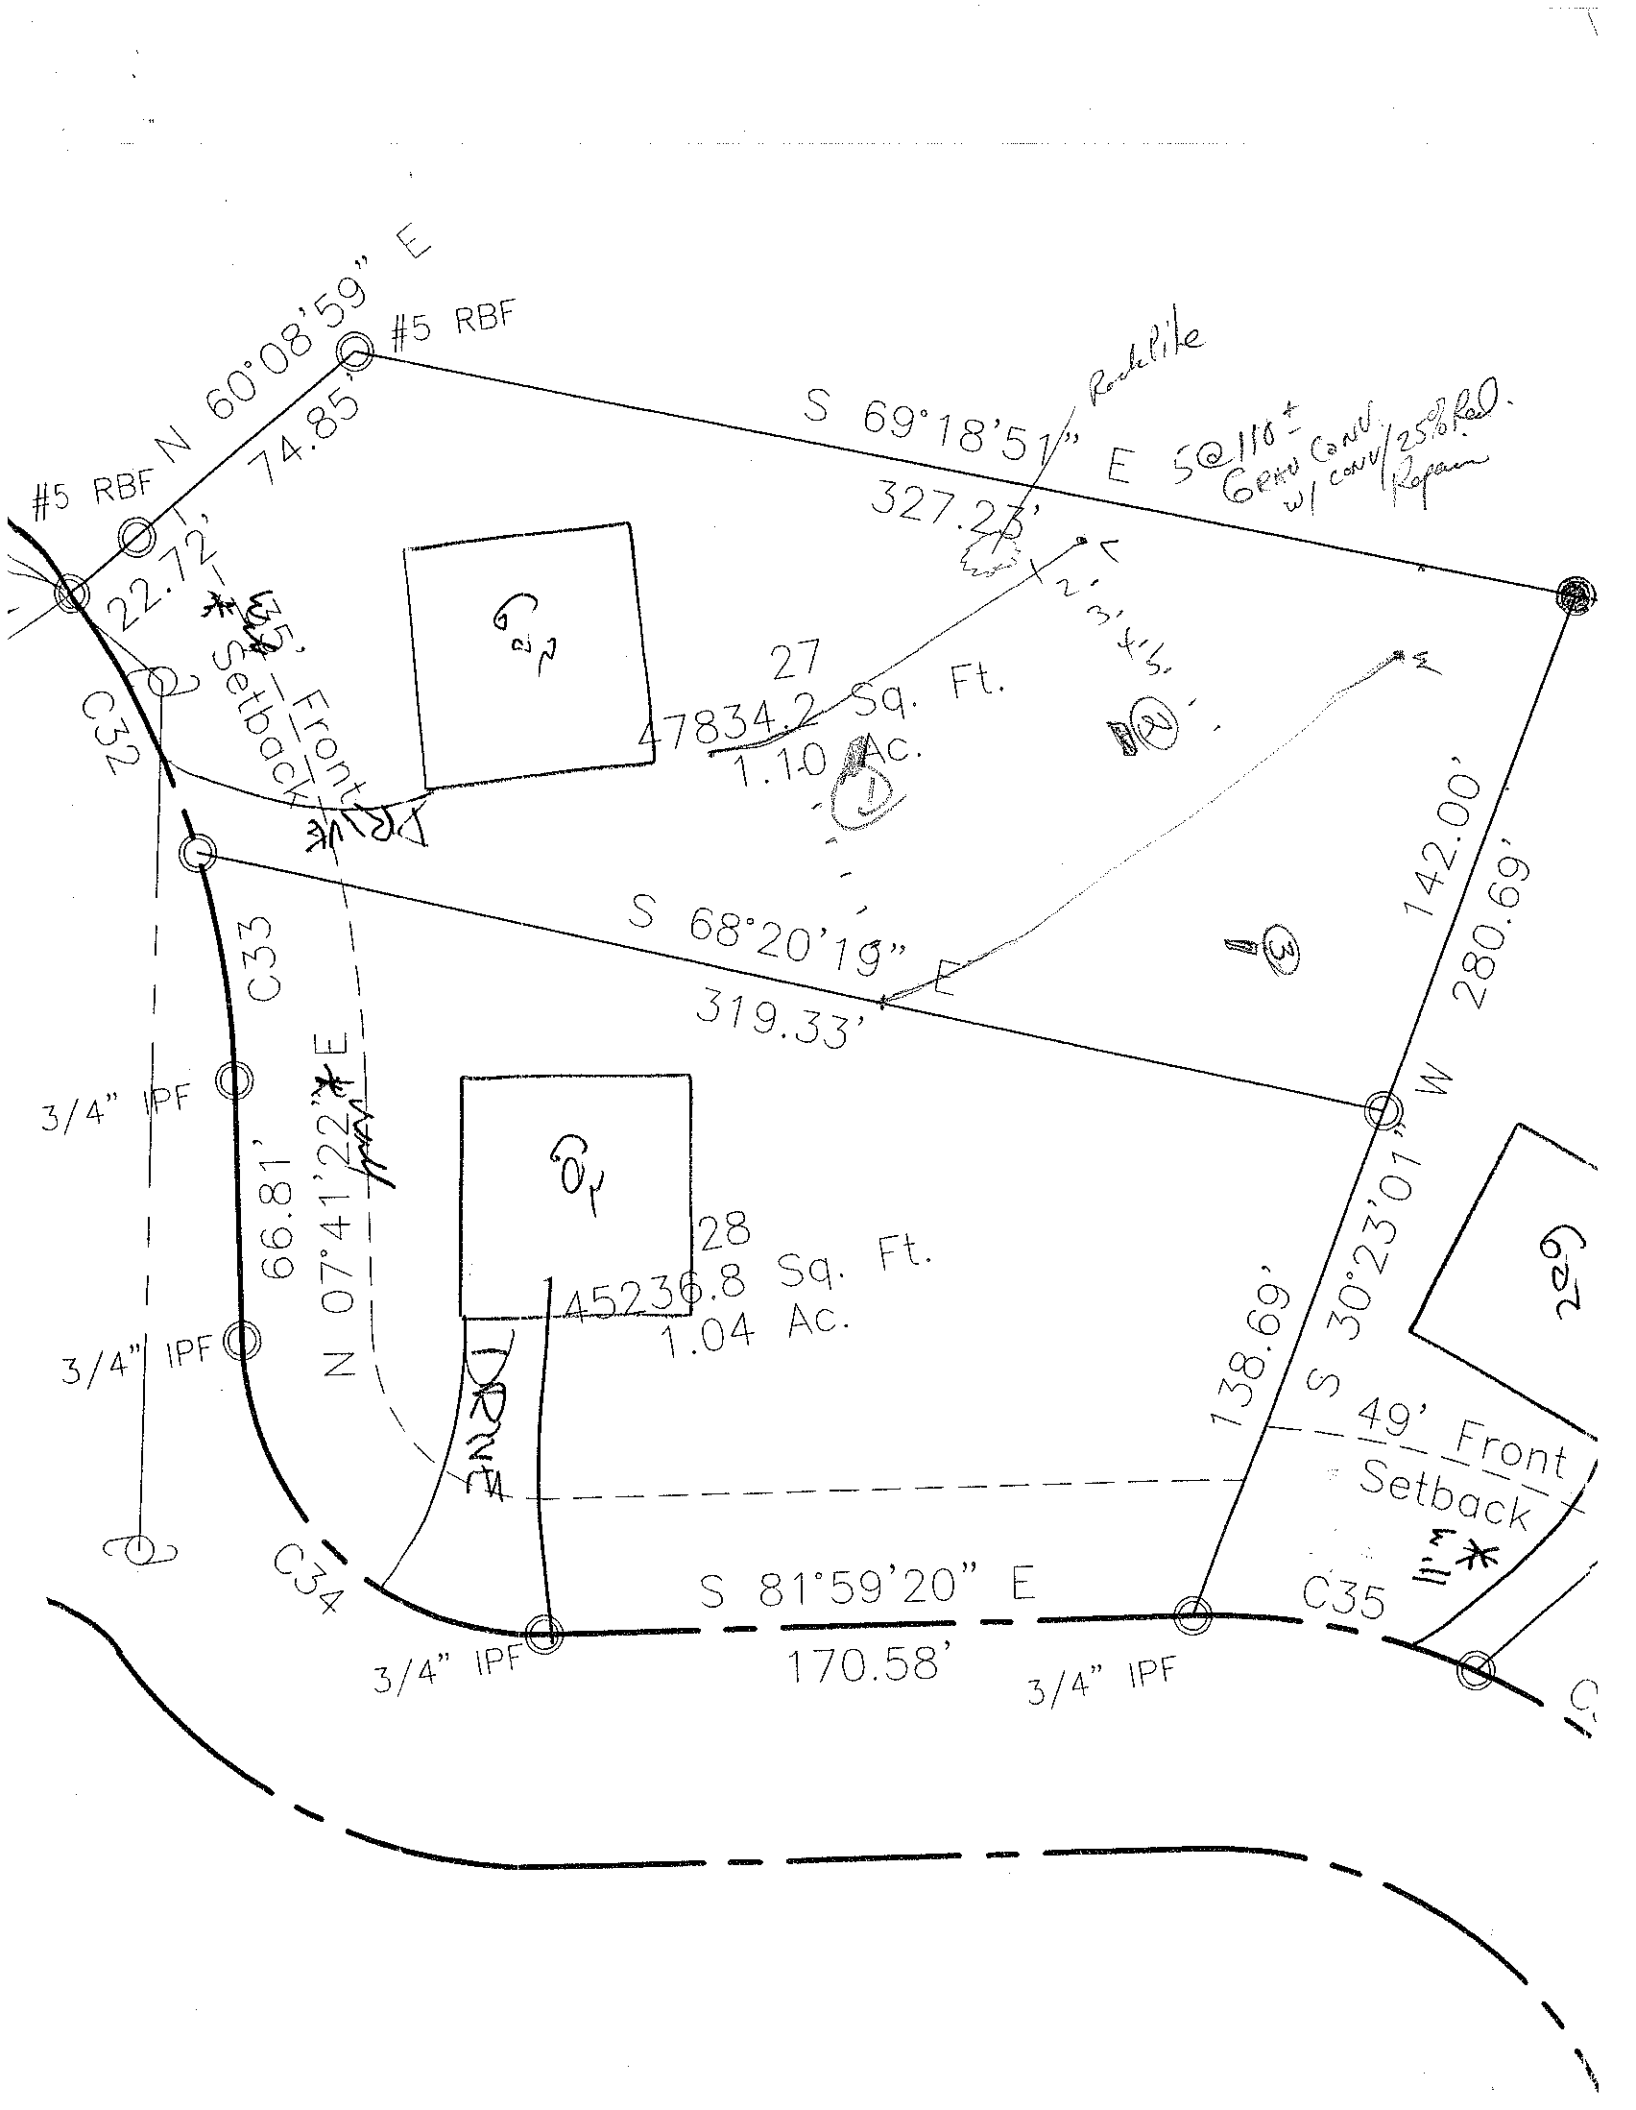

#5 RBF
N 60°08'59" E
74.85'
#5 RBF
S 69°18'51" E
327.25'
Rock Pile
5@110± Grnd Conv. w/ conv/25% Rod. Repairs
22.72'
C32
35' Front Setback
27
47834.2 Sq. Ft.
1.10 Ac.
S 68°20'19" E
319.33'
142.00'
280.69'
C33
3/4" IPF
66.81'
N 07°41'22" E
28
45236.8 Sq. Ft.
1.04 Ac.
3/4" IPF
20' R/W
138.69'
S 30°23'01" W
49' Front Setback
C34
S 81°59'20" E
170.58'
C35
3/4" IPF
3/4" IPF