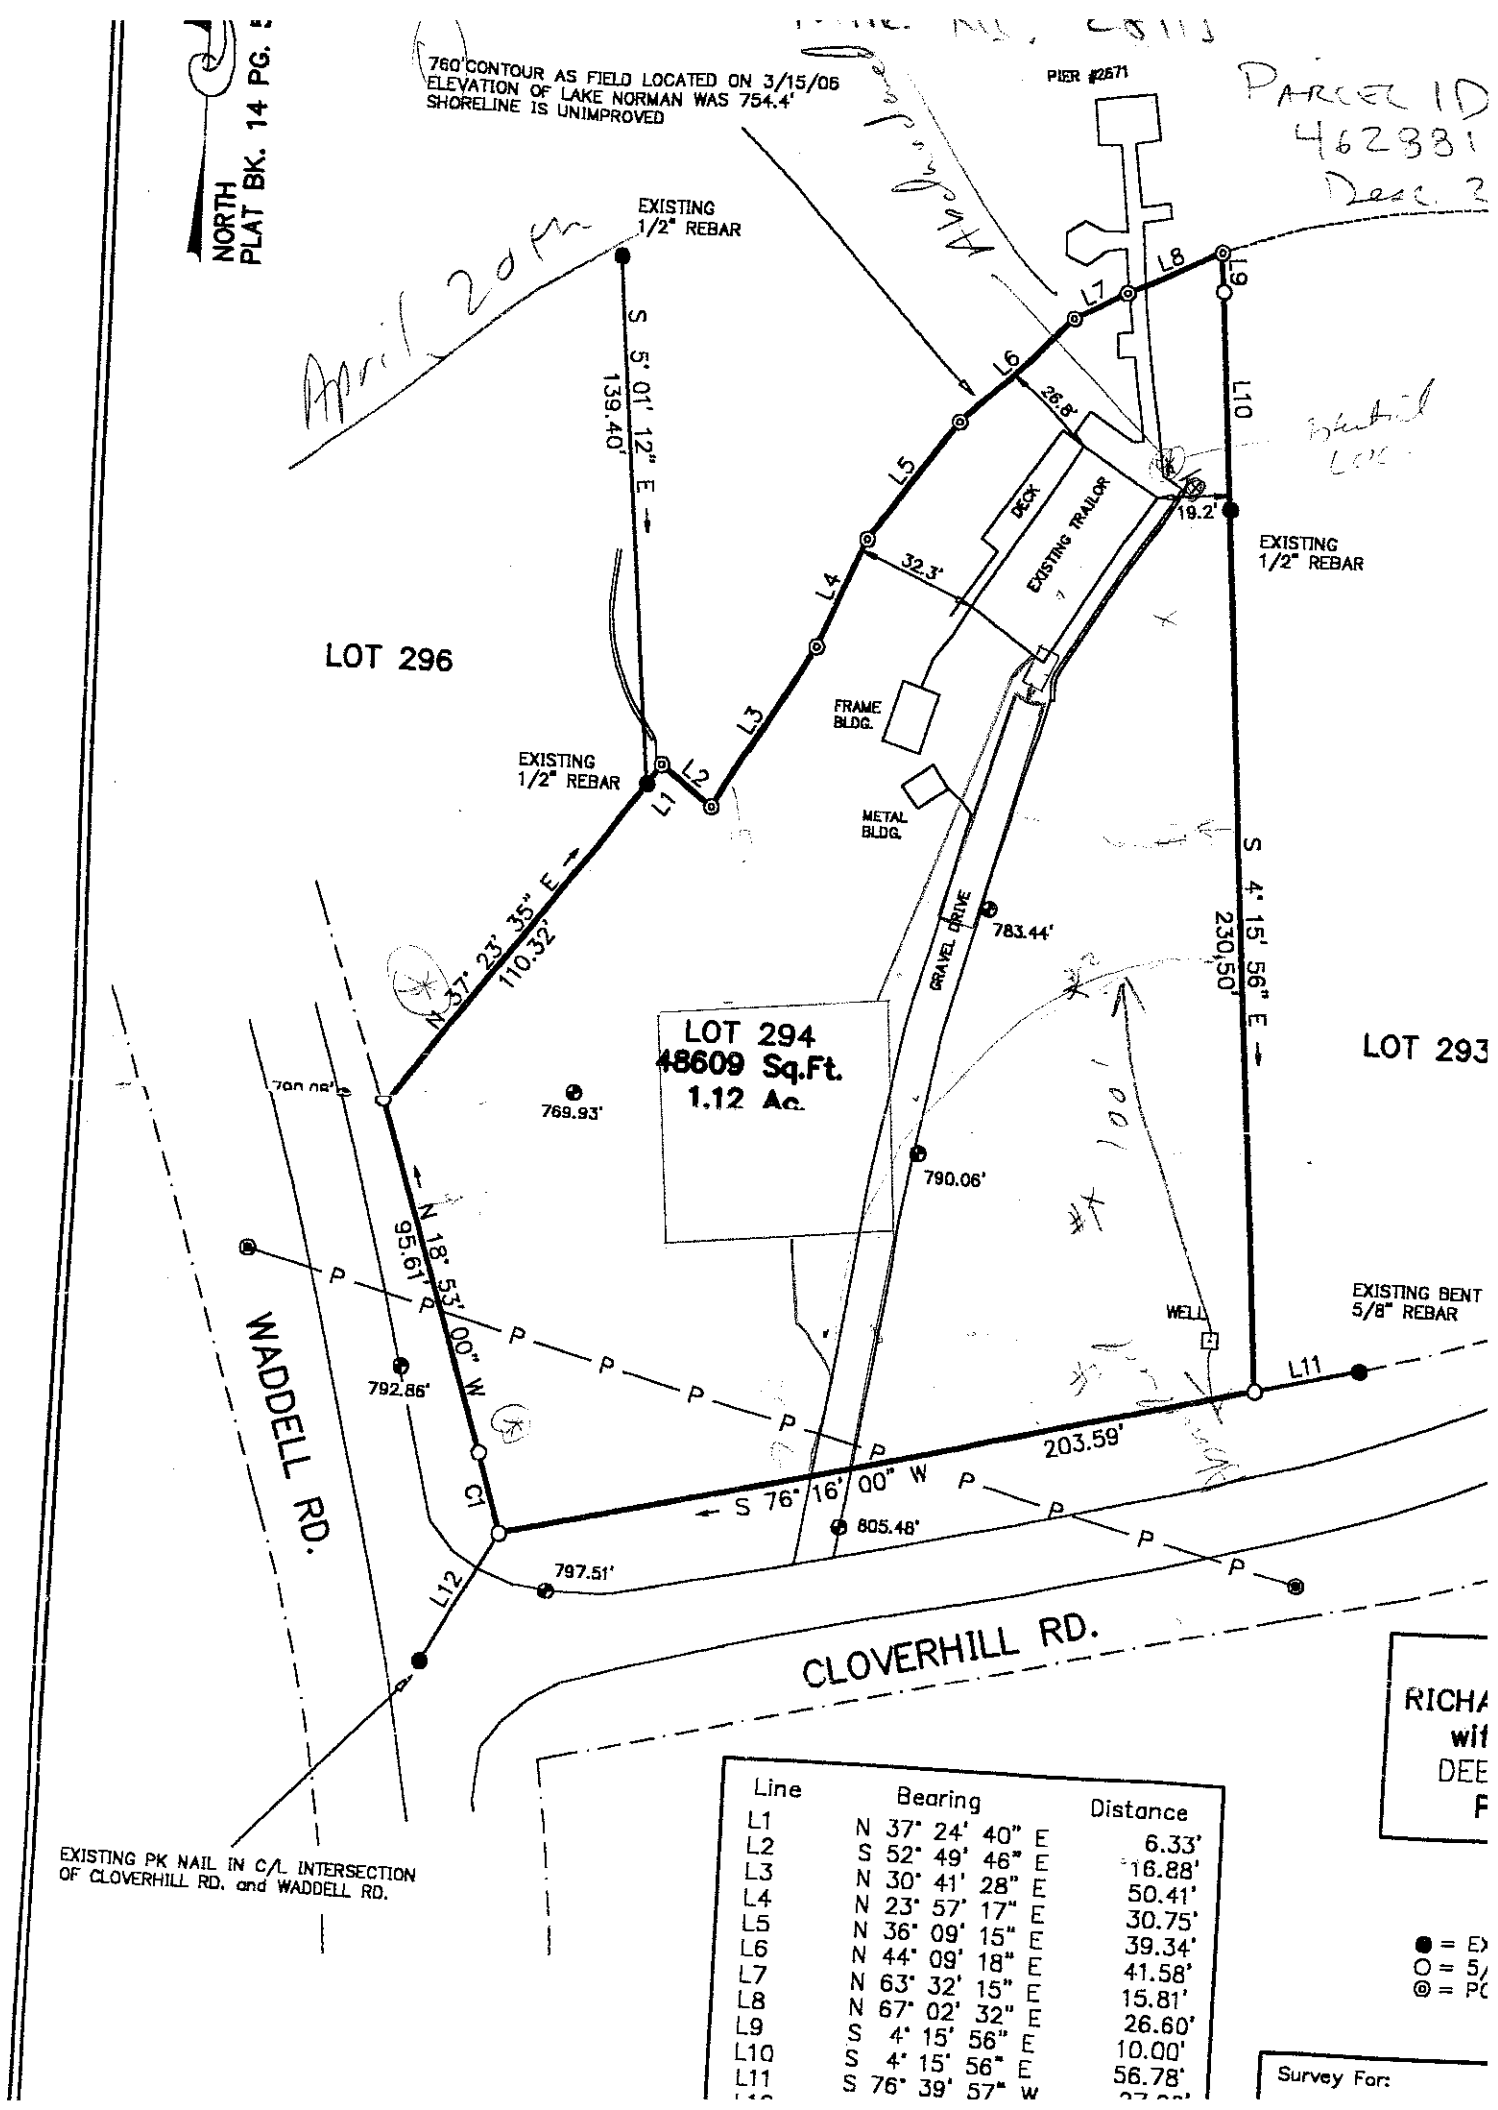


Line	Bearing	Distance
L1	N 37° 24' 40" E	6.33'
L2	S 52° 49' 46" E	16.88'
L3	N 30° 41' 28" E	50.41'
L4	N 23° 57' 17" E	30.75'
L5	N 36° 09' 15" E	39.34'
L6	N 44° 09' 18" E	41.58'
L7	N 63° 32' 15" E	15.81'
L8	N 67° 02' 32" E	26.60'
L9	S 4° 15' 56" E	10.00'
L10	S 4° 15' 56" E	56.78'
L11	S 76° 39' 57" W	