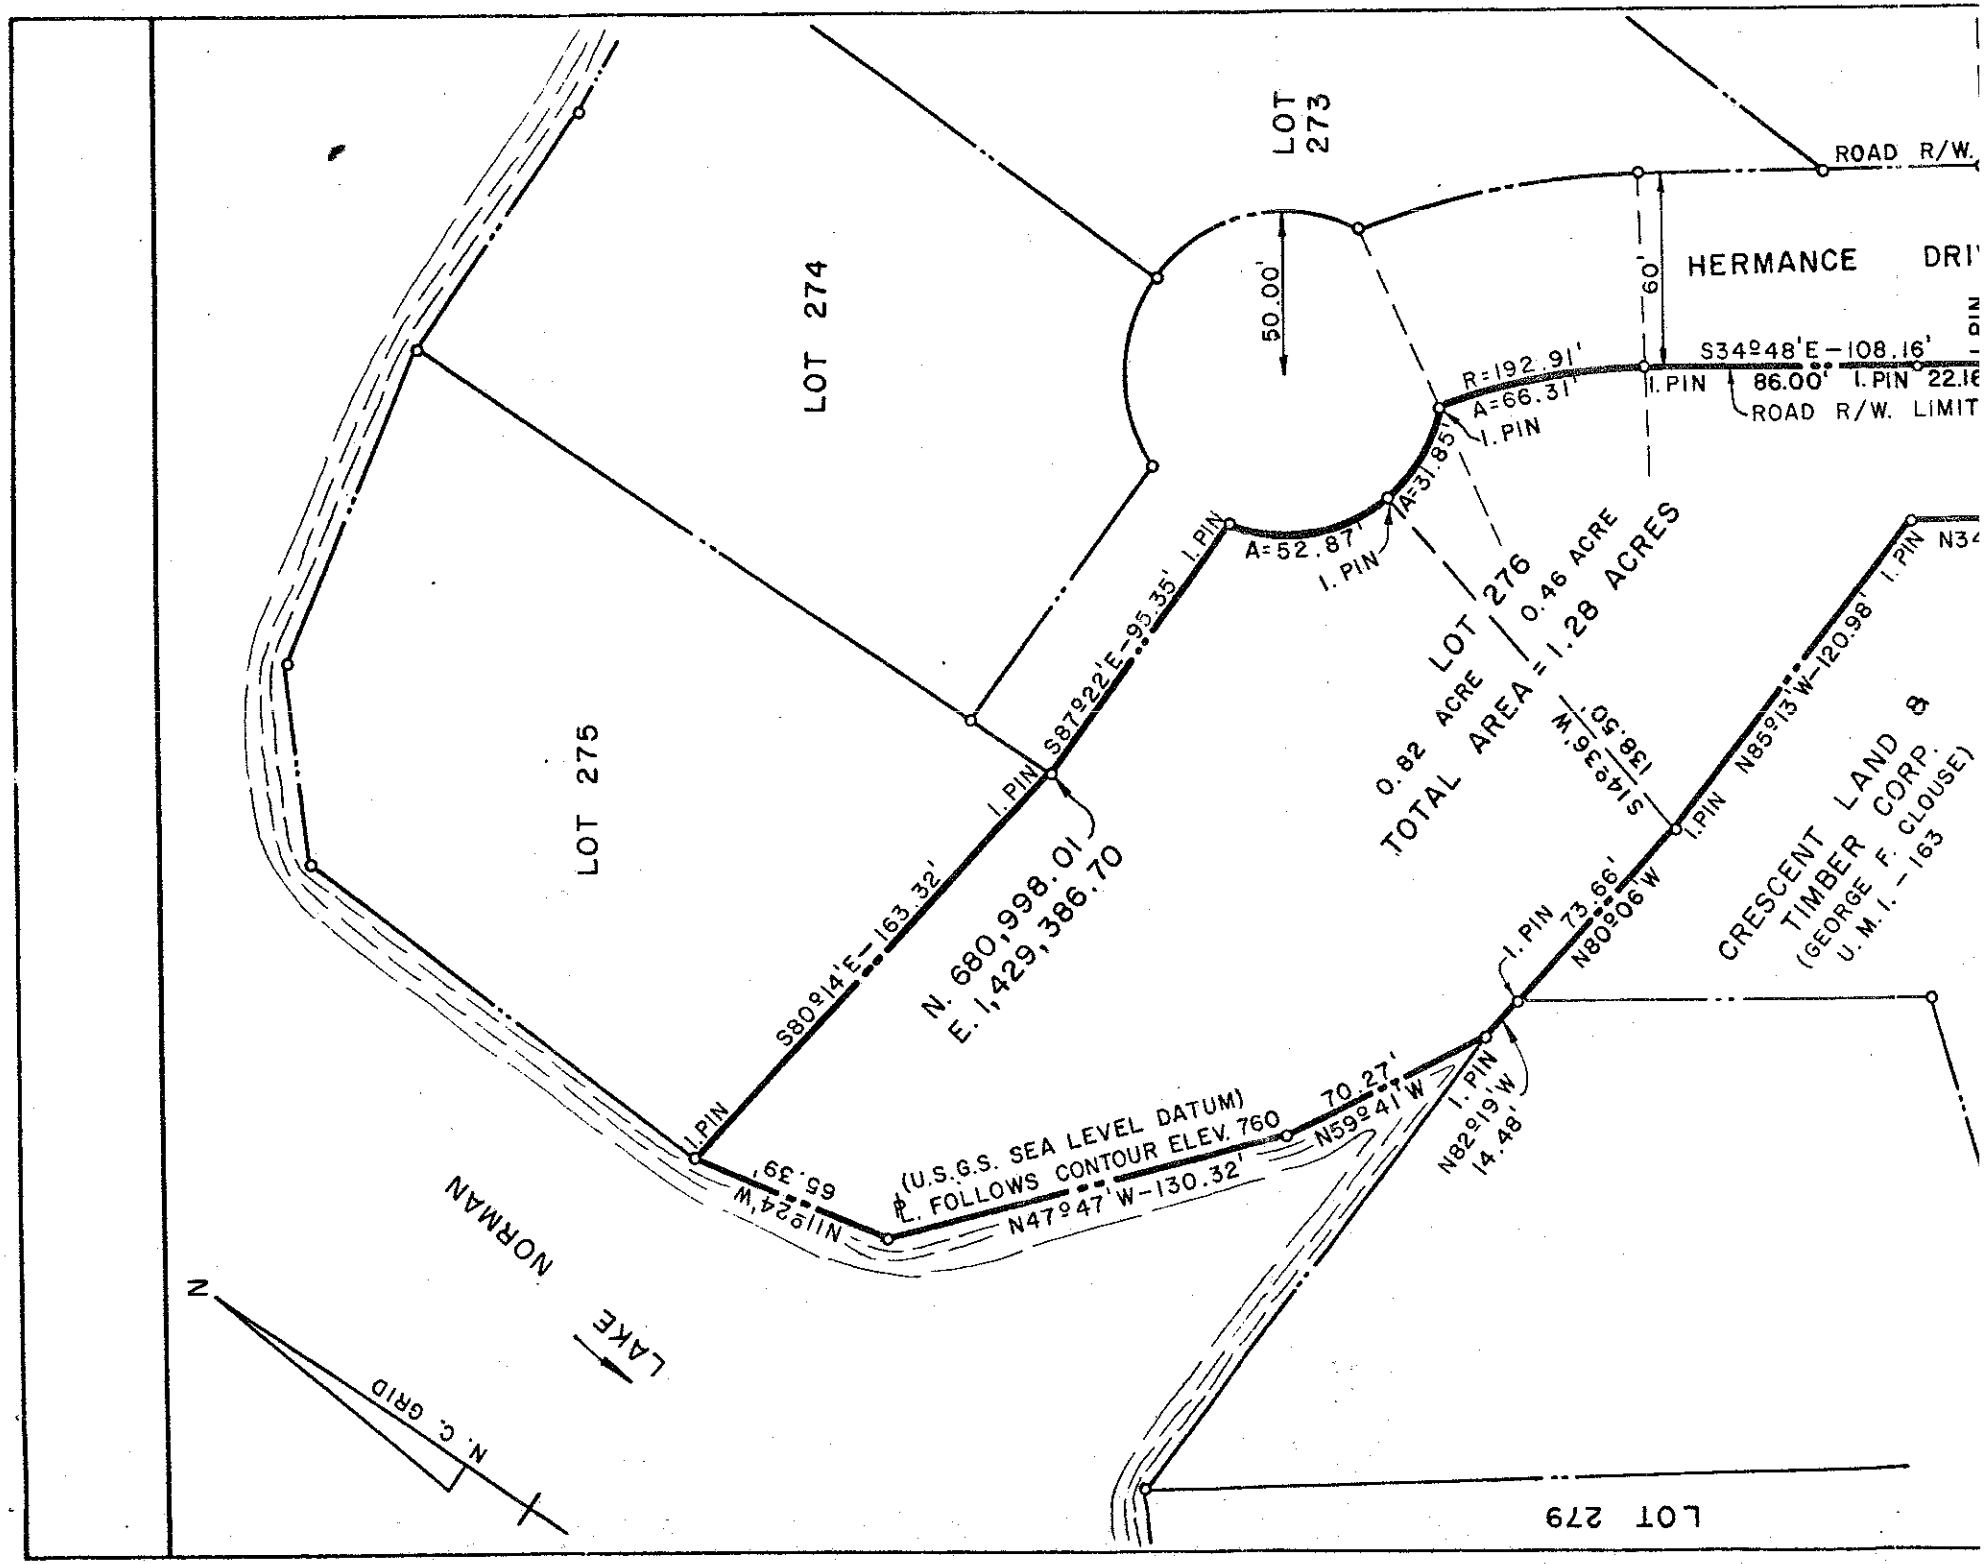

LOT 273
LOT 274
LOT 275
LOT 276
0.46 ACRE
0.82 ACRE
TOTAL AREA = 1.28 ACRES
ROAD R/W.
HERMANCE DRI
50.00'
60'
R=192.91'
A=66.31'
A=31.85'
A=52.87'
I. PIN
S34°48'E-108.16'
86.00'
ROAD R/W. LIMIT
S87°22'E-95.35'
S80°14'E-163.32'
N. 680,998.01
E. 1,429,386.70
S14°36'W
138.50'
N85°13'W-120.98'
N80°06'W
73.66'
N82°19'W
14.48'
N11°24'W
65.39'
(U.S.G.S. SEA LEVEL DATUM)
℄ FOLLOWS CONTOUR ELEV. 760
N47°47'W-130.32'
N59°41'W
70.27'
CRESCENT LAND & TIMBER CORP.
(GEORGE F. CLOUSE)
U. M. I. - 163
NORMAN LAKE
N. C. GRID
N
LOT 279