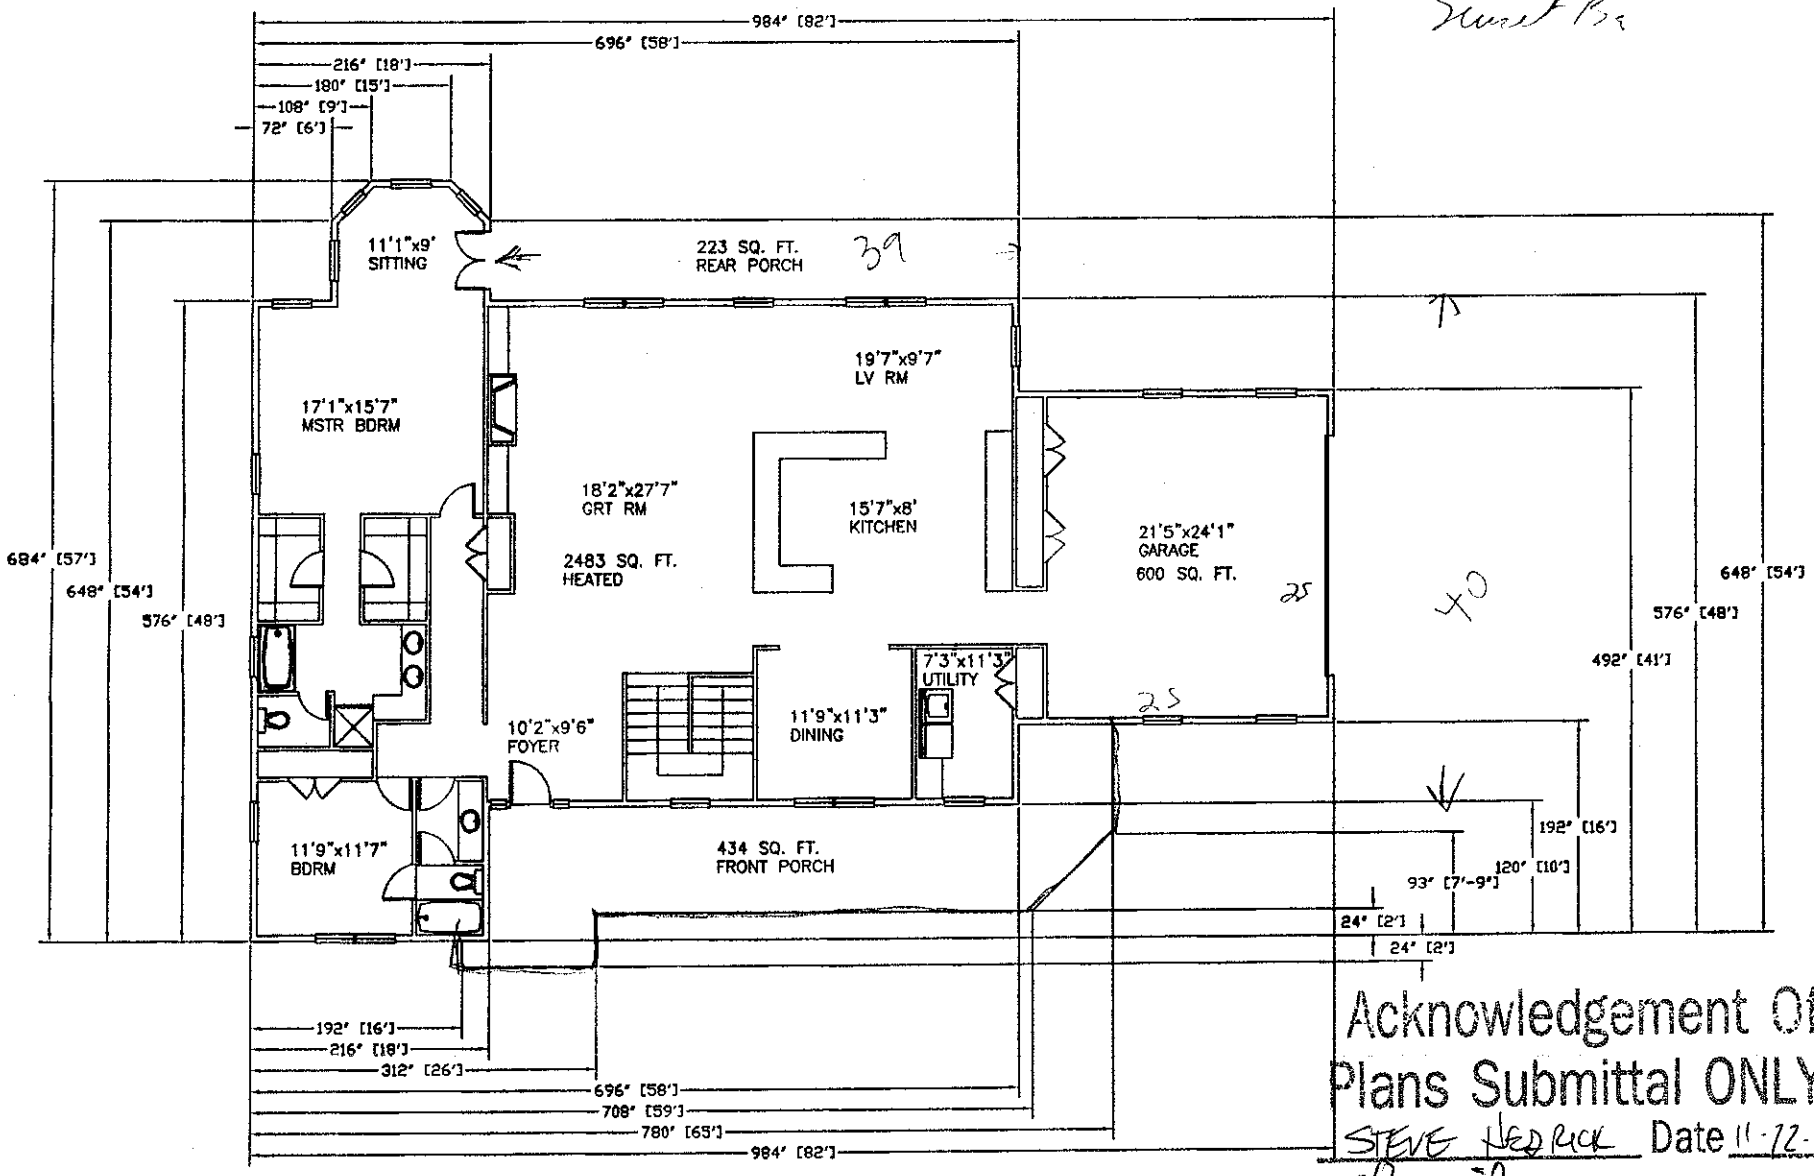
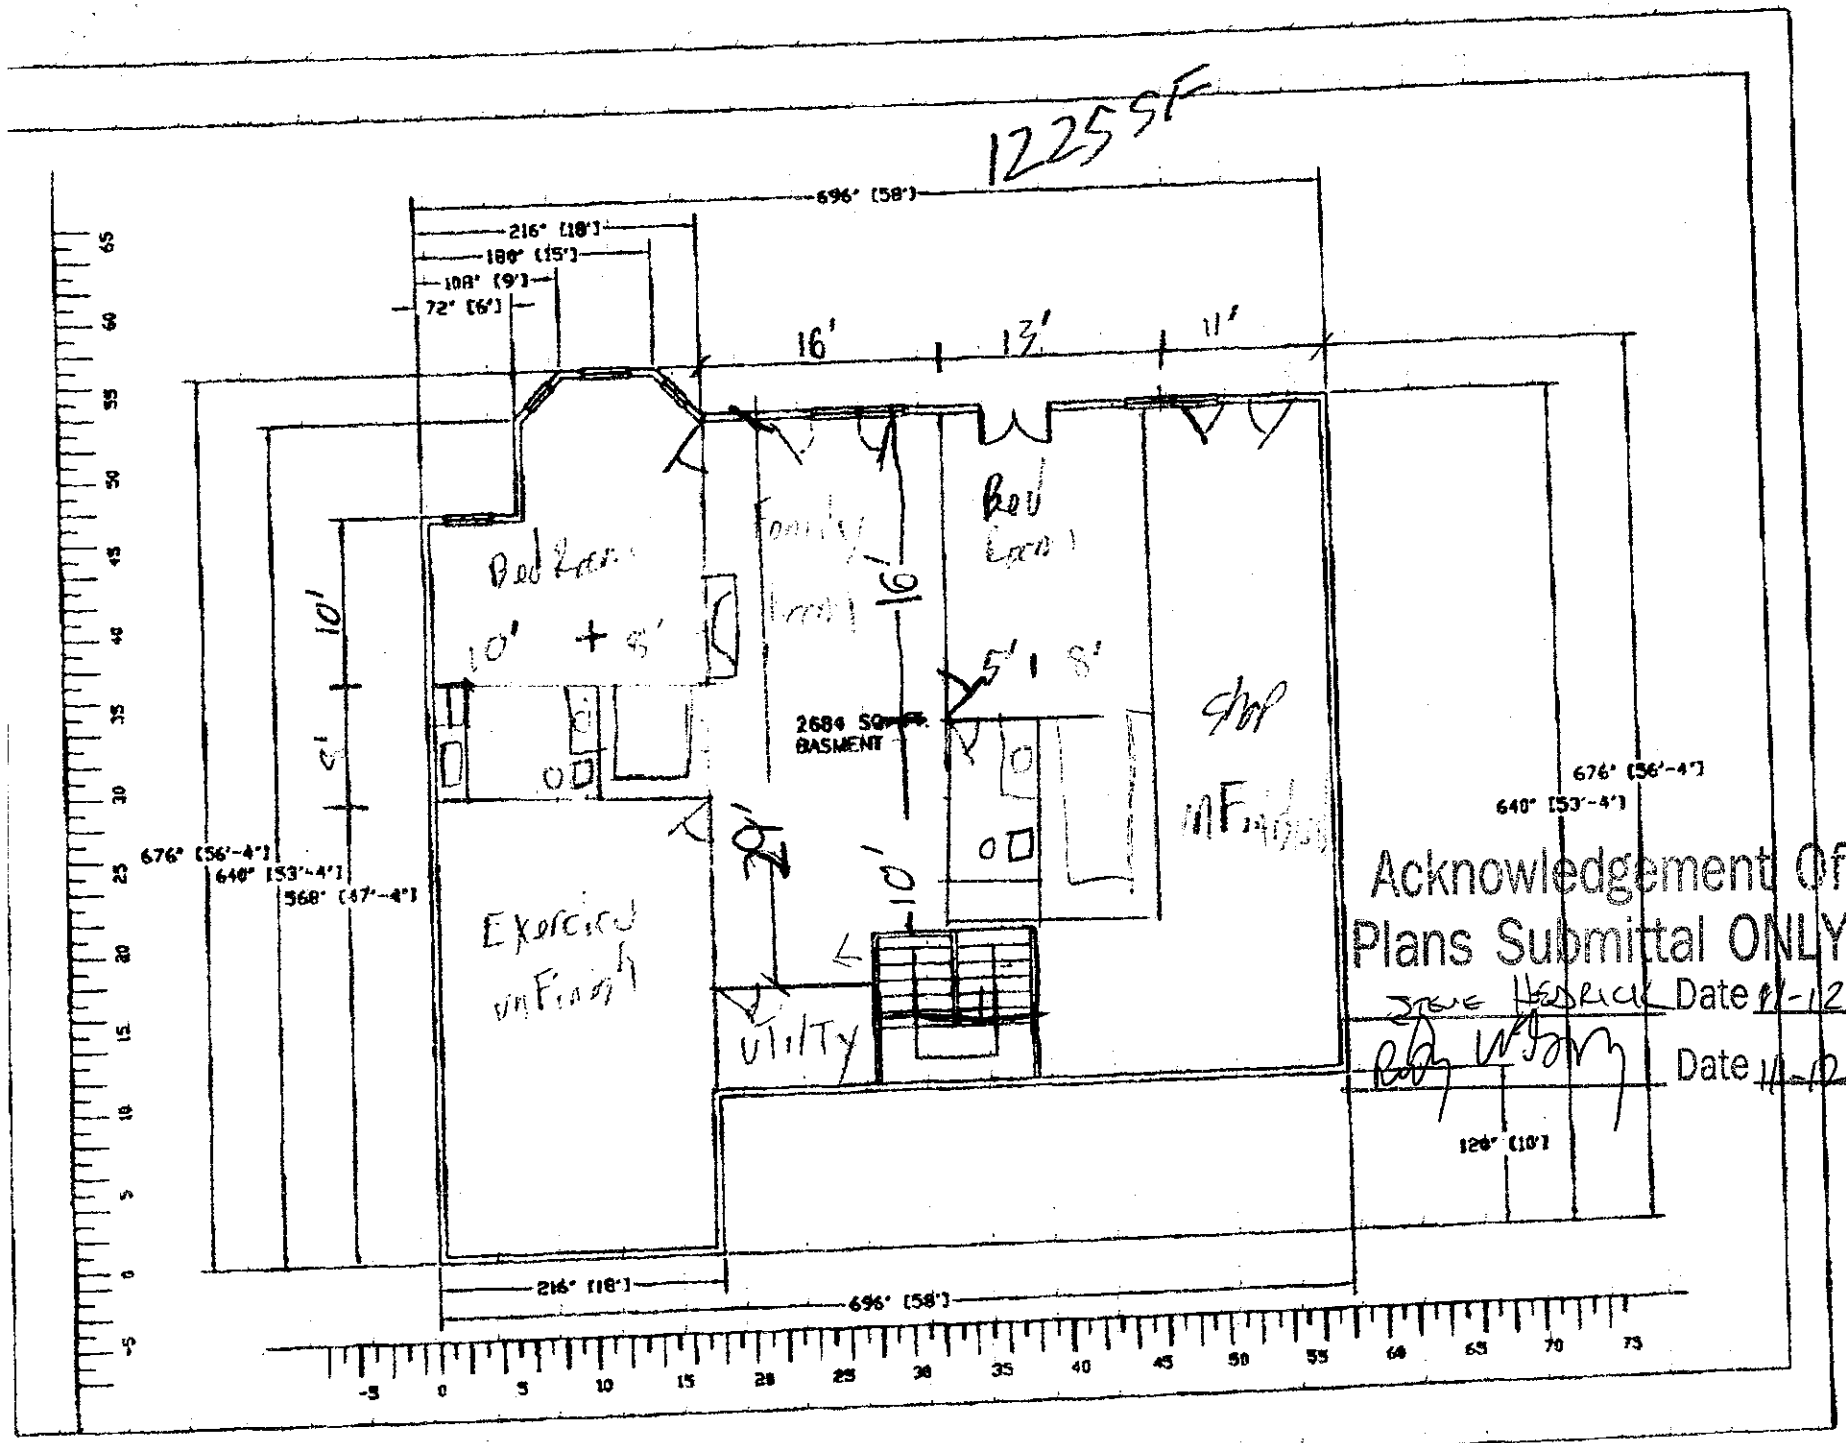


Acknowledgement Of
Plans Submittal ONLY!

STEVE HEDRICK Date 11-12-09

Date 11-12-09


1225 SF
696" [58']
216" [18']
180" [15']
108" [9']
72" [6']
16'
13'
11'
Bedroom
10' + 5'
Family room
19'
Bed room
5' + 8'
2684 SQ. FT. BASEMENT
Shop unFinish
676" [56'-4"]
640" [53'-4"]
568" [47'-4"]
10'
4'
Exercise unFinish
12'
10'
Utility
Acknowledgement Of Plans Submittal ONLY!
Steve Hedrick Date 11-12-04
Date 11-12-04
120" [10']
216" [18']
696" [58']