

MARK POPE
704-902-2000

151 EAGLE CHASE LANE
TROUTMAN, NC.

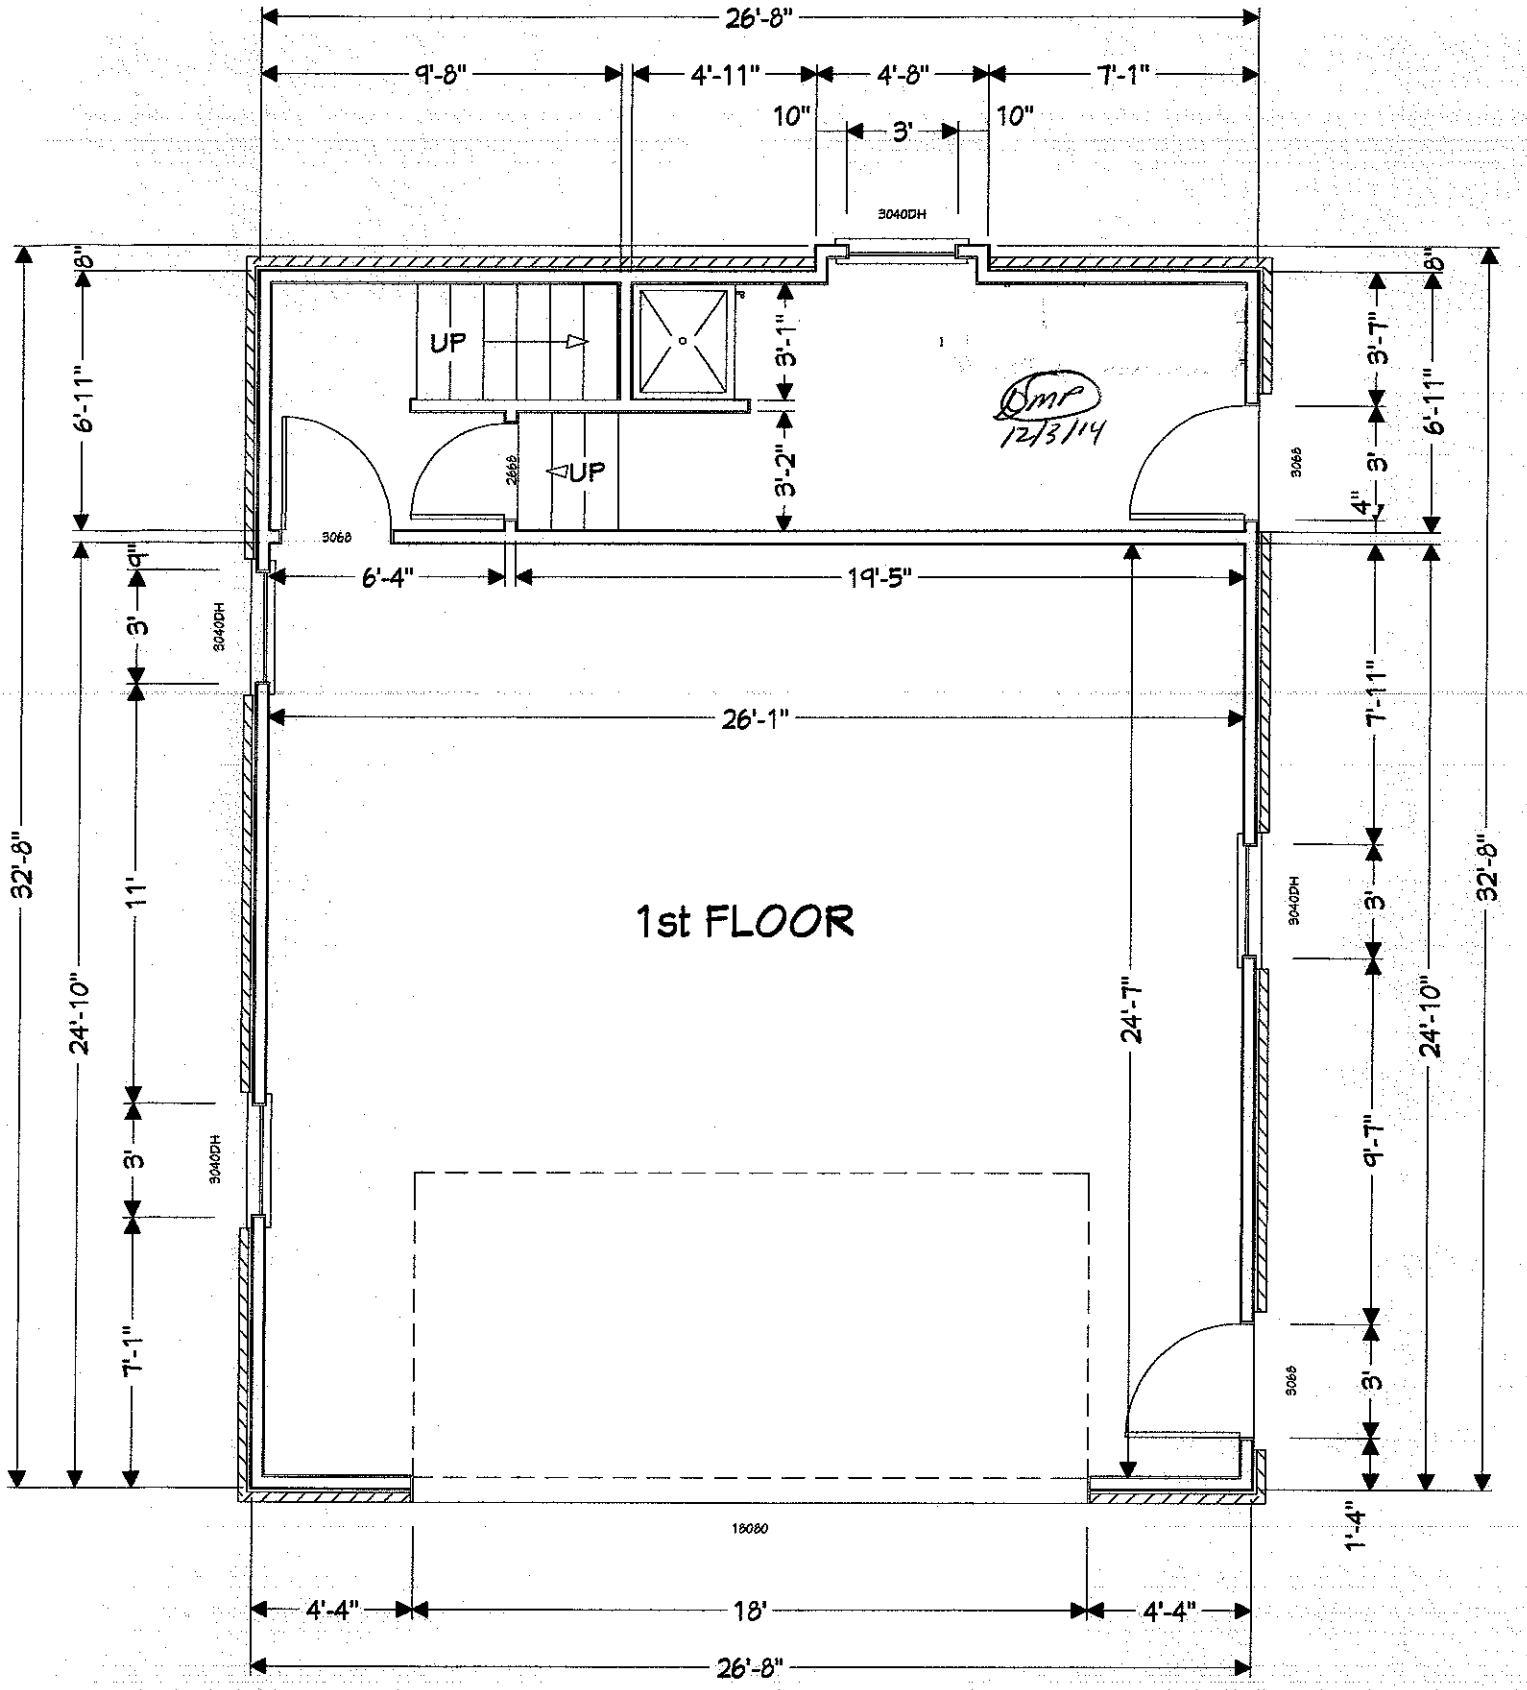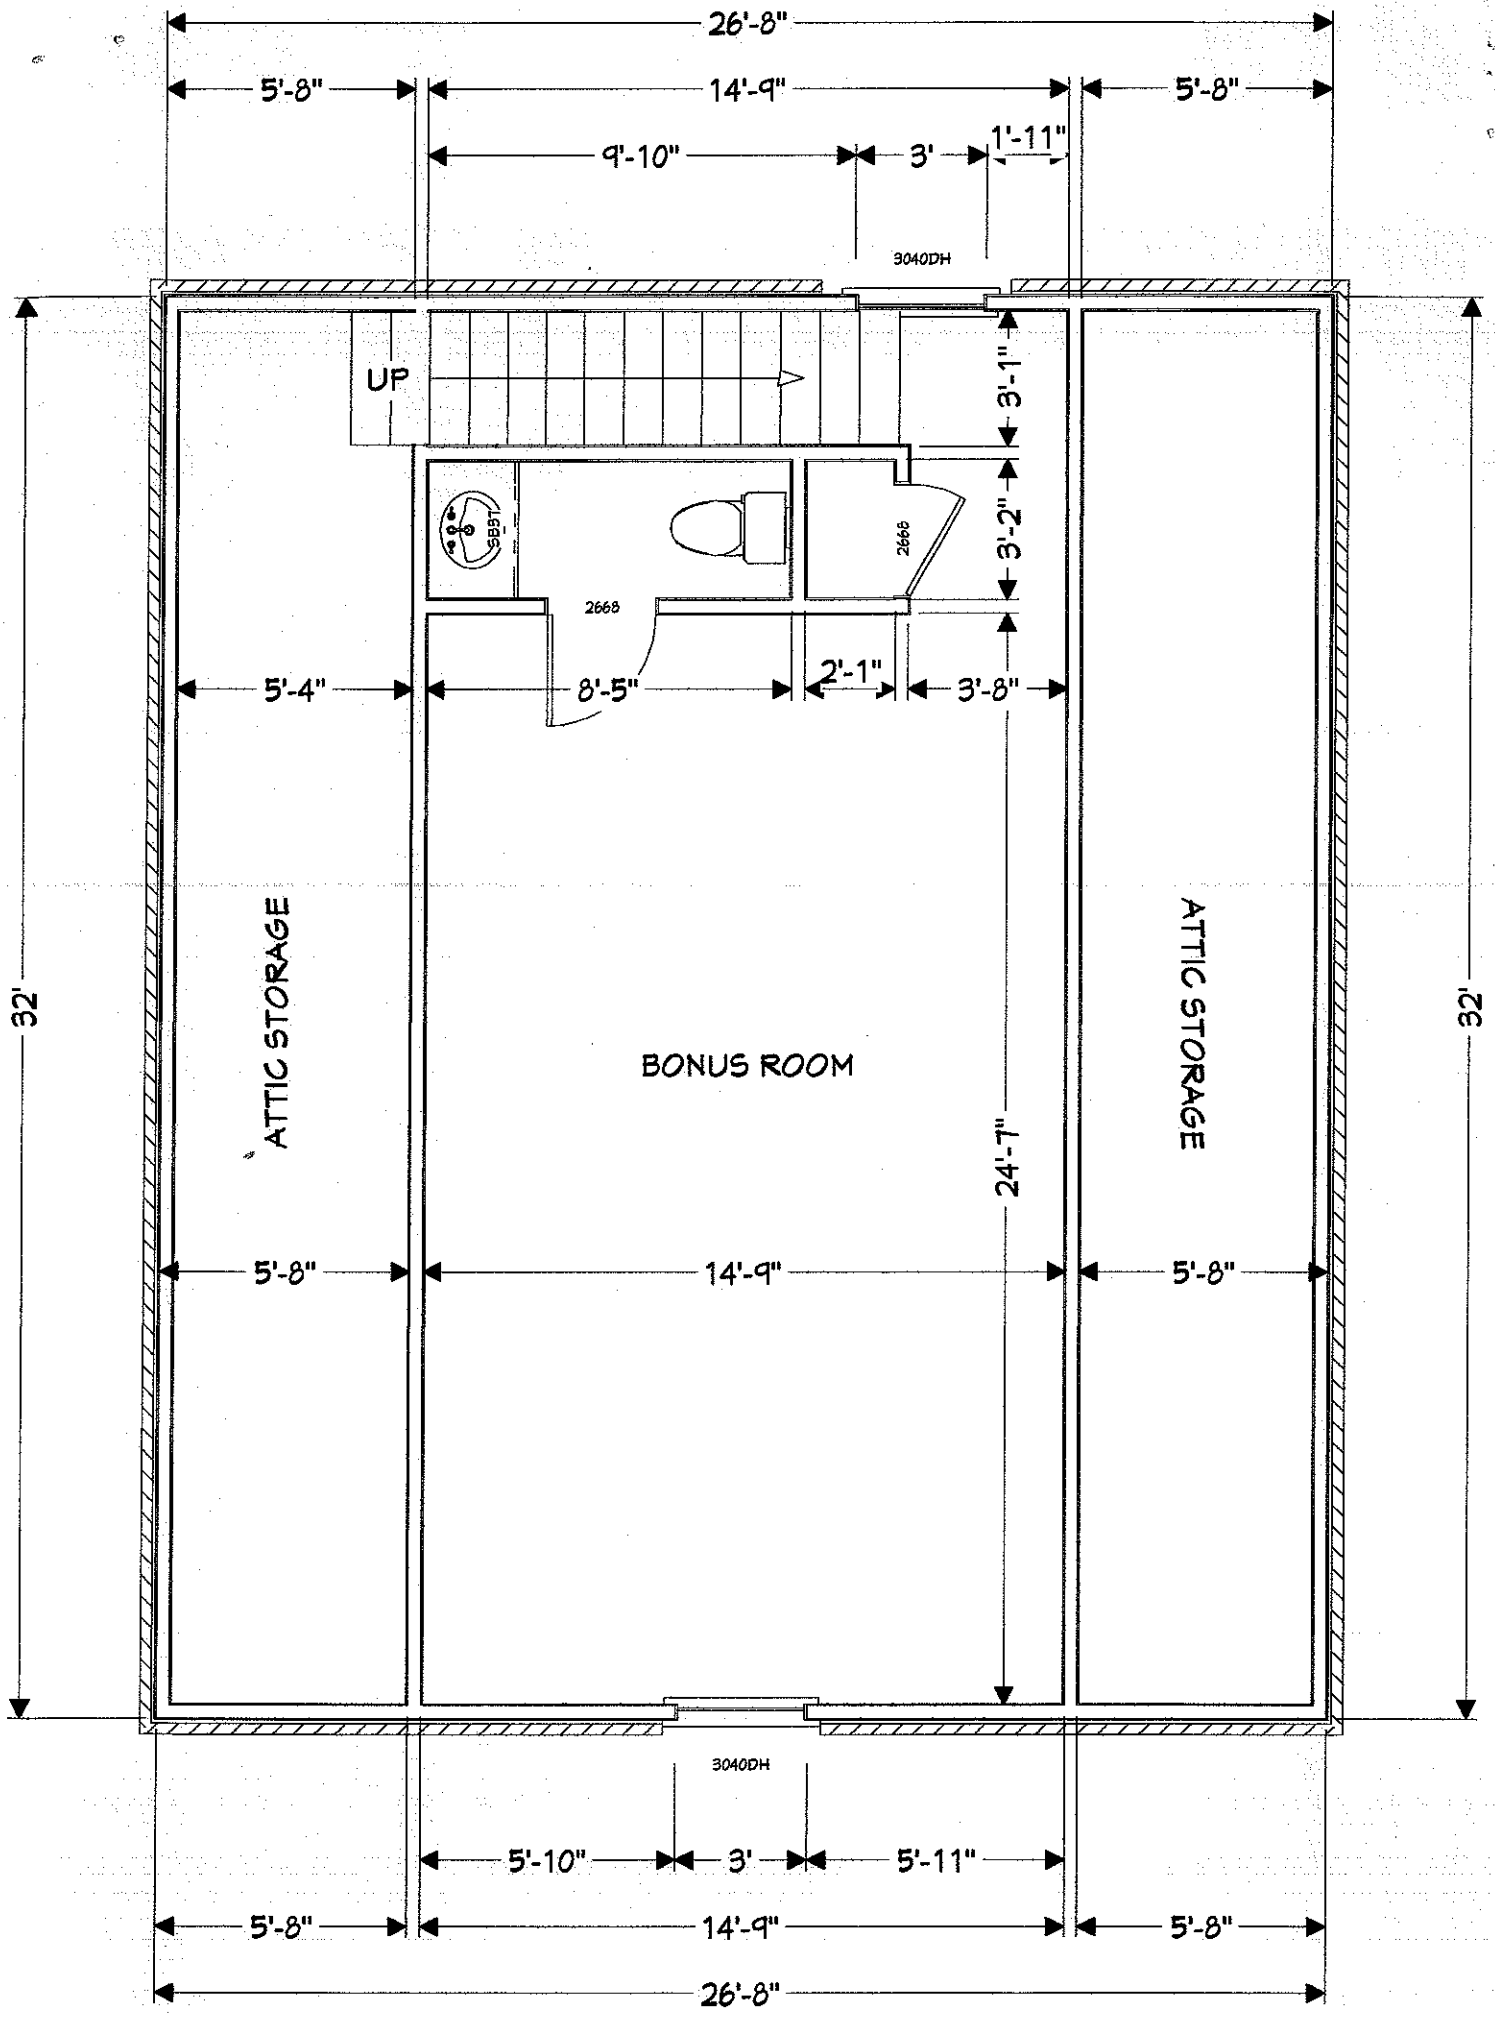


26'-8"
5'-8"
14'-9"
5'-8"
9'-10"
3'
1'-11"
3040DH
UP
3'-1"
3'-2"
SB33
2668
2668
5'-4"
8'-5"
2'-1"
3'-8"
32'
ATTIC STORAGE
BONUS ROOM
24'-7"
ATTIC STORAGE
32'
5'-8"
14'-9"
5'-8"
3040DH
5'-10"
3'
5'-11"
5'-8"
14'-9"
5'-8"
26'-8"