
CURVE	RADIUS	LENGTH	CHORD	BEARING	DELTA
C1	125.00'	84.42'	82.82'	N 71°50'16" E	38°41'41"

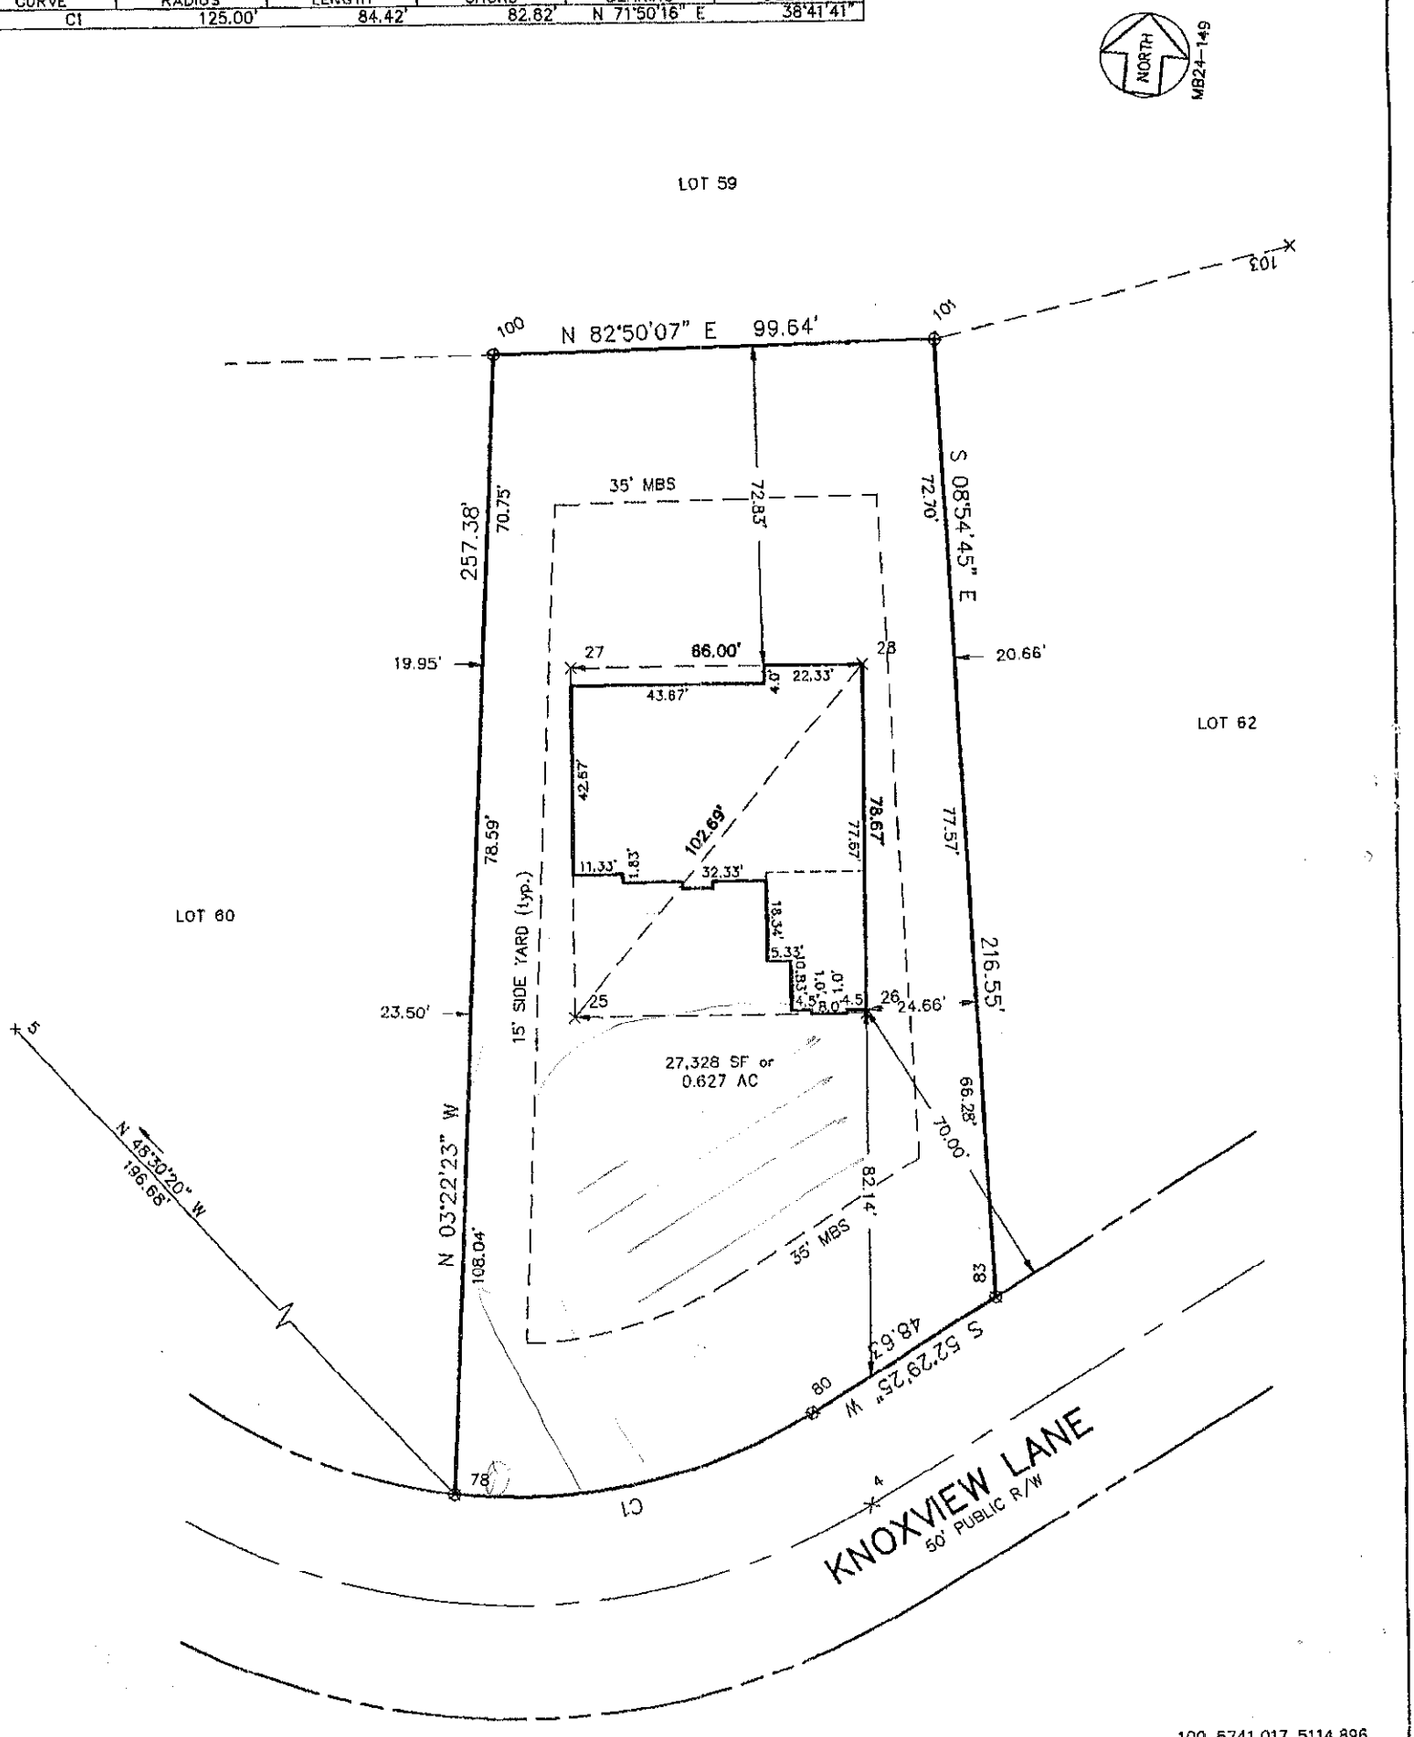

100 5741.017 5114.896
78 5484.080 5130.040
103 5781.115 5291.095
101 5753.445 5213.760
83 5539.506 5247.310
80 5509.897 5208.737
4 5490.066 5223.959
26 5600.173 5212.783
28 5678.417 5204.614
27 5671.565 5138.971
25 5593.320 5147.139

PRELIMINARY PLAT
NOT FOR RECORDATION, CONVEYANCES, OR SALES

REV. 1	5-17-95	RKW	MOVED FORWARD, GARAGE

0" 1" SCALE: 1" = 40 '

Lucas-Forman Incorporated
Land Surveying
Planning & Engineering

645 Pressley Road, Suite N
Charlotte, North Carolina 28217
P.O. Box 11386 28220-0386
(704) 527-6626 Fax 527-9640

PLOT & HUBBING PLAN
of
KNOXVIEW LANE
Davidson Township, Mecklenburg County, N.C.

LOT 61 BLOCK ___ MAPBOOK 24 PAGE 149
SUBDIVISION KING'S LANDING MAP 2
DEED REFERENCE: ___
for
C. RICHARD DOBSON BUILDERS, Inc.

REVIEWED:	DATE: 5-16-95	REV. 0
DRAWN: R.K. WALTERS	UPDATE:	

ENVELOPE:
2

JOB# KL-61-01 FILE#