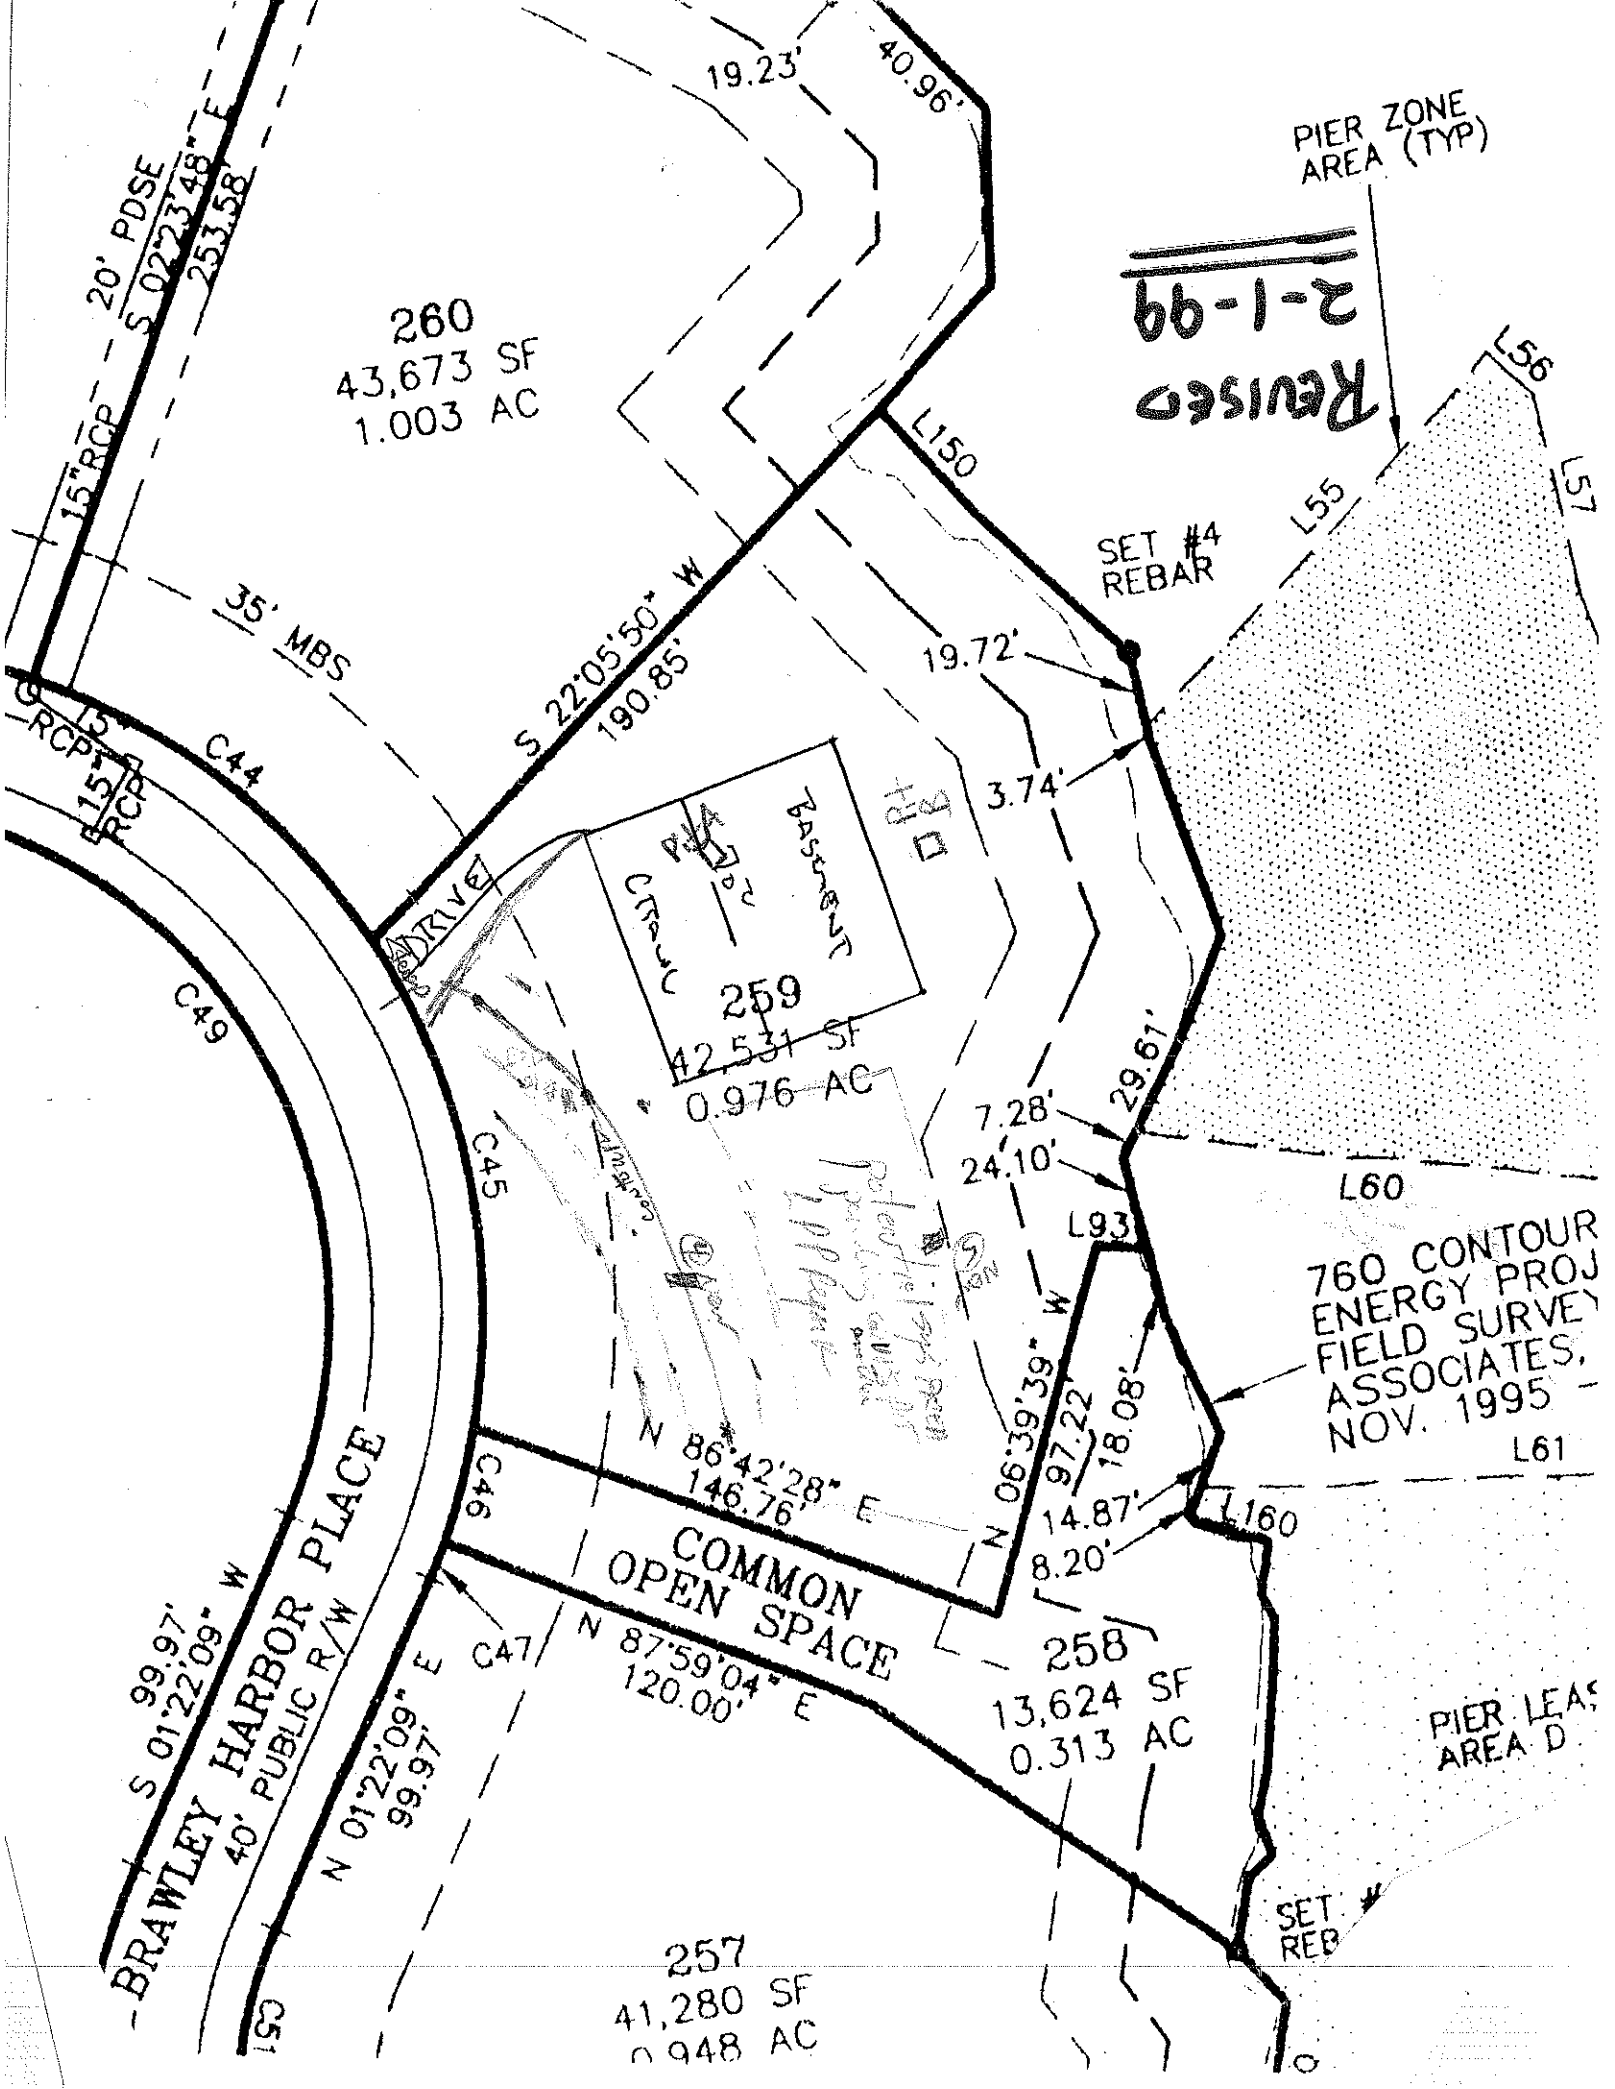

Revised
2-1-99
260
43,673 SF
1.003 AC
259
42,531 SF
0.976 AC
258
13,624 SF
0.313 AC
257
41,280 SF
0.948 AC
COMMON OPEN SPACE
BRAWLEY HARBOR PLACE
40' PUBLIC R/W
PIER ZONE AREA (TYP)
SET #4 REBAR
760 CONTOUR
ENERGY PROJ
FIELD SURVEY
ASSOCIATES,
NOV. 1995
PIER LEAS
AREA D
DRIVE
PATIO
BASEMENT
STAIRS
20' PDSE
15" RCP
35' MBS
S 02°23'48" E
253.58'
S 22°05'50" W
190.85'
S 01°22'09" W
99.97'
N 01°22'09" E
99.97'
N 86°42'28" E
146.76'
N 87°59'04" E
120.00'
N 06°39'39" W
97.22'
19.23'
40.96'
19.72'
3.74'
29.61'
7.28'
24.10'
18.08'
14.87'
8.20'
L150
L55
L56
L57
L60
L61
L93
L160
C44
C45
C46
C47
C49