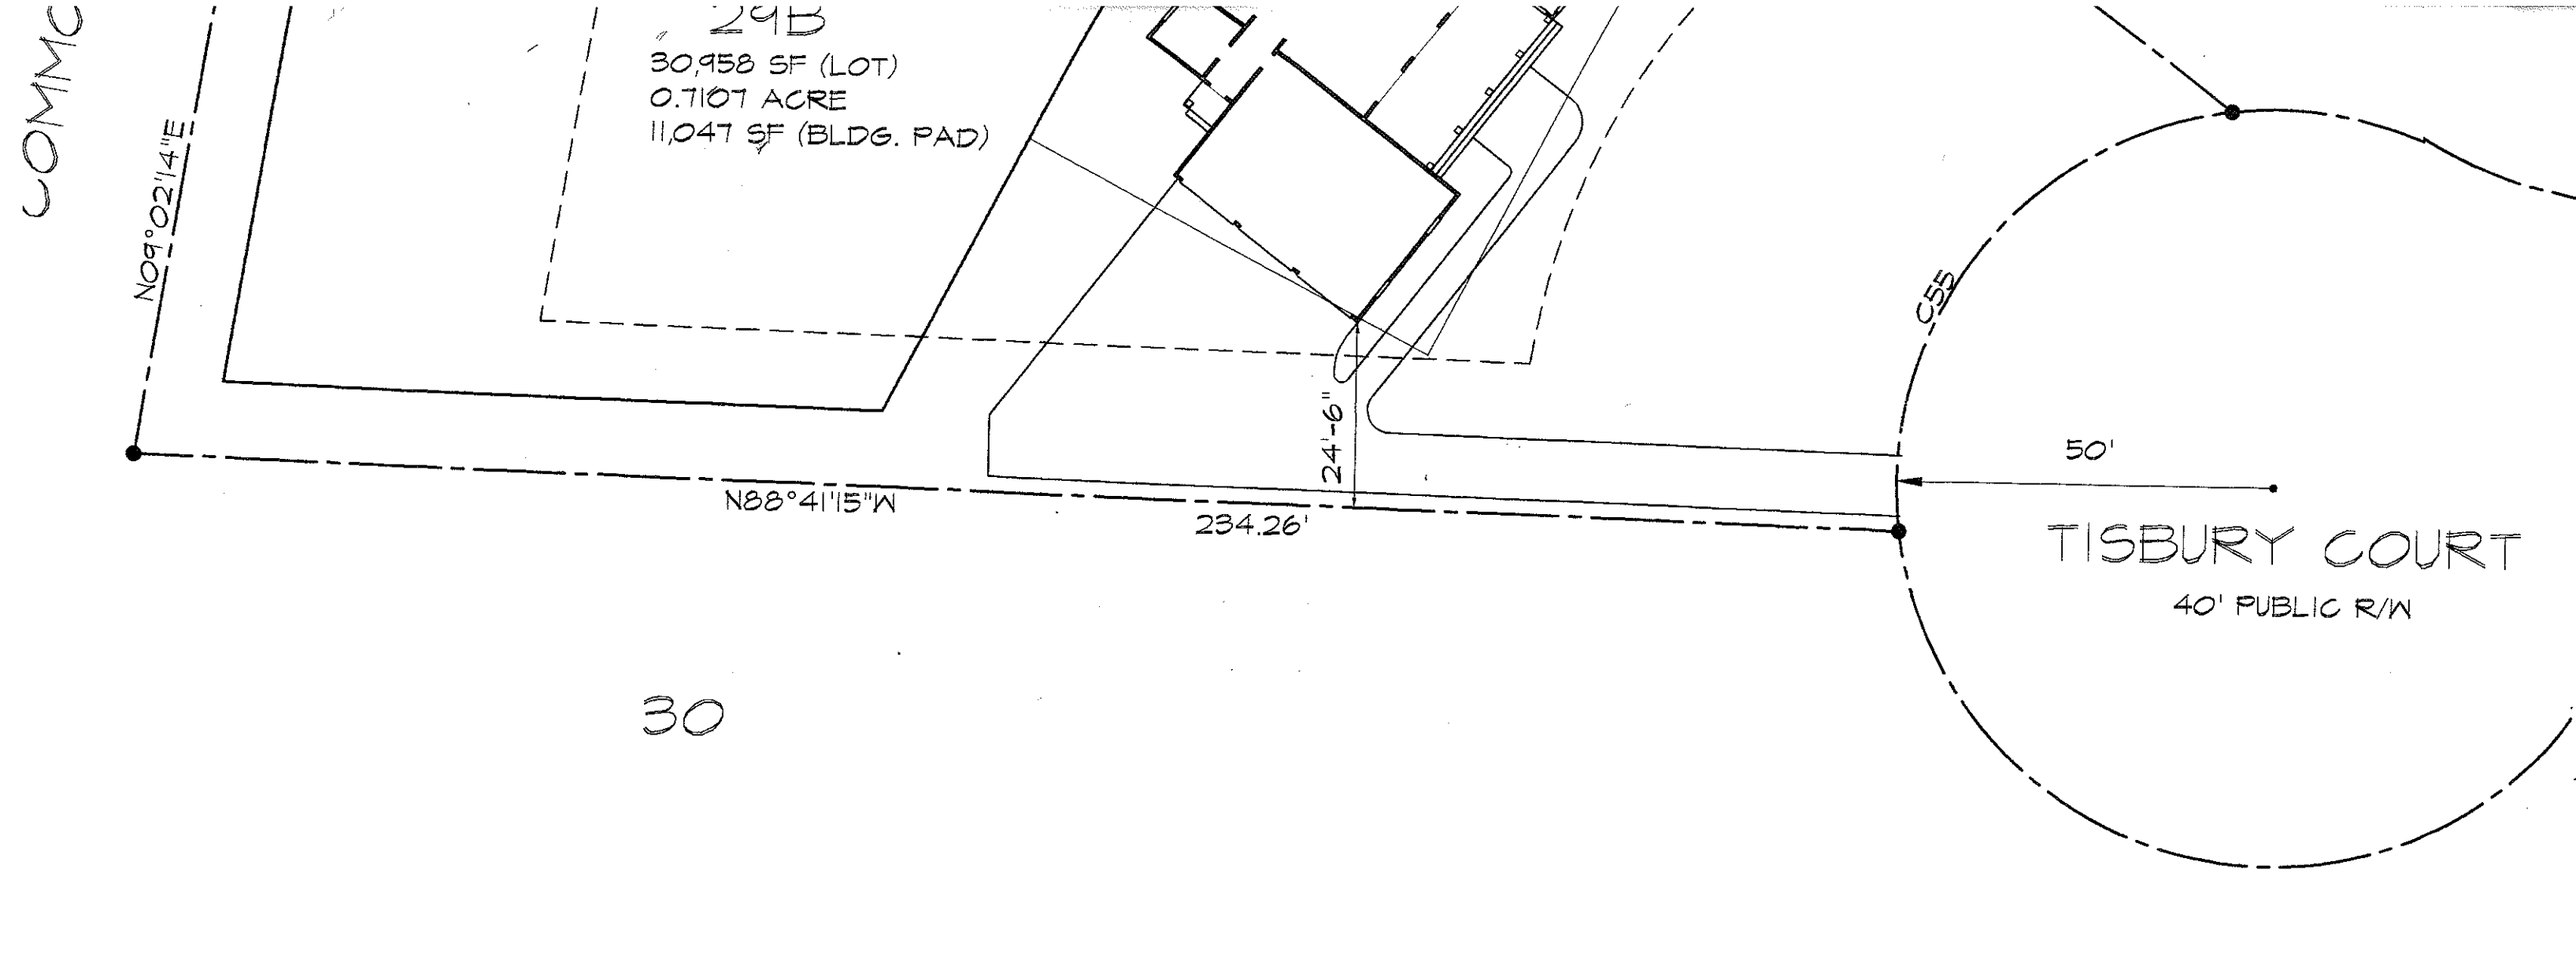

COMMC
N09°02'14"E
29B
30,958 SF (LOT)
0.7107 ACRE
11,047 SF (BLDG. PAD)
24'-6"
N88°41'15"W
234.26'
C55
50'
TISBURY COURT
40' PUBLIC R/W

CUR

CURVE
C55

0 10 2

GRAPHIC SC

16

28

N77°38'43"E 70.05'

N50°9'18"E 51.15'

S52°30'27"E

190.23'

120.43'

OPEN SPACE

"SEPTIC AREA"

CHAMBERED SEPTIC AREA

REAR AREA

DECK