
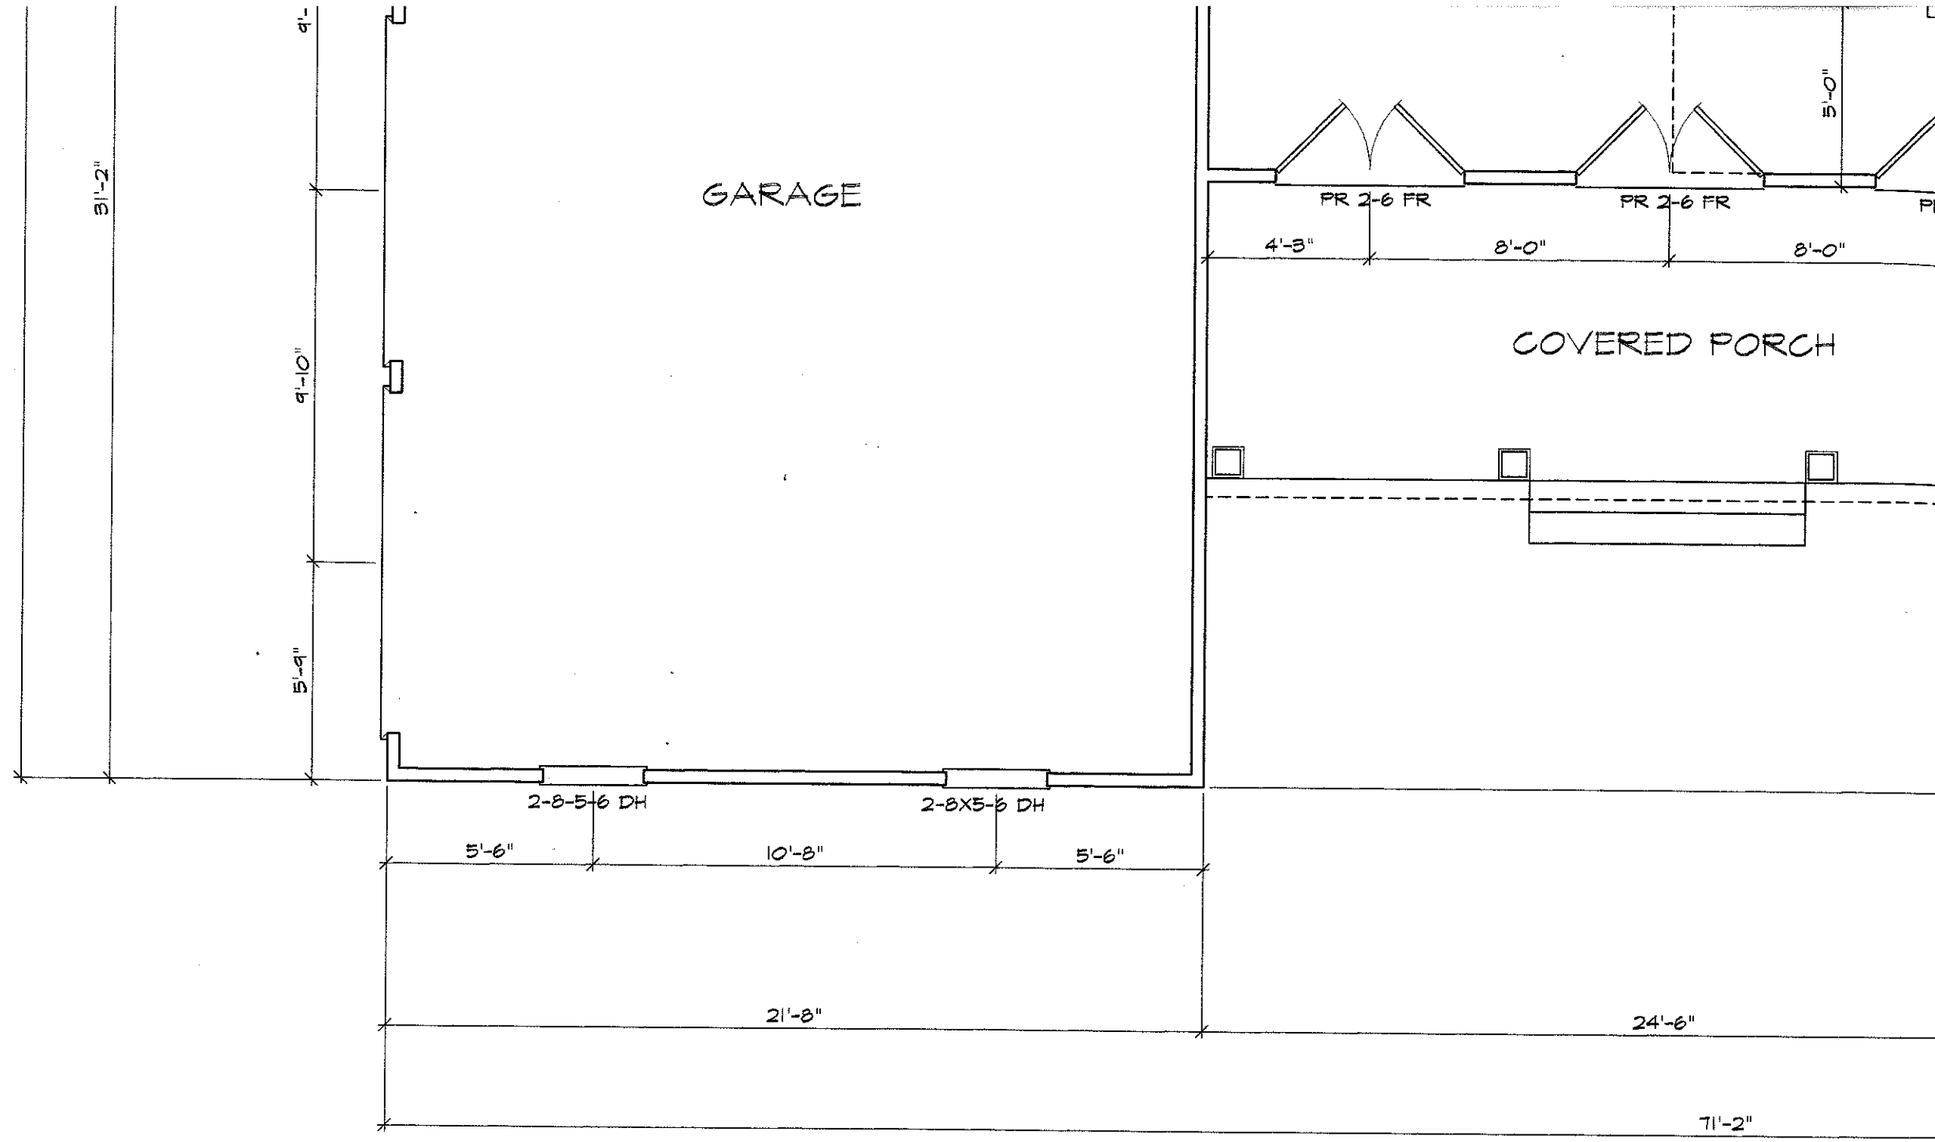
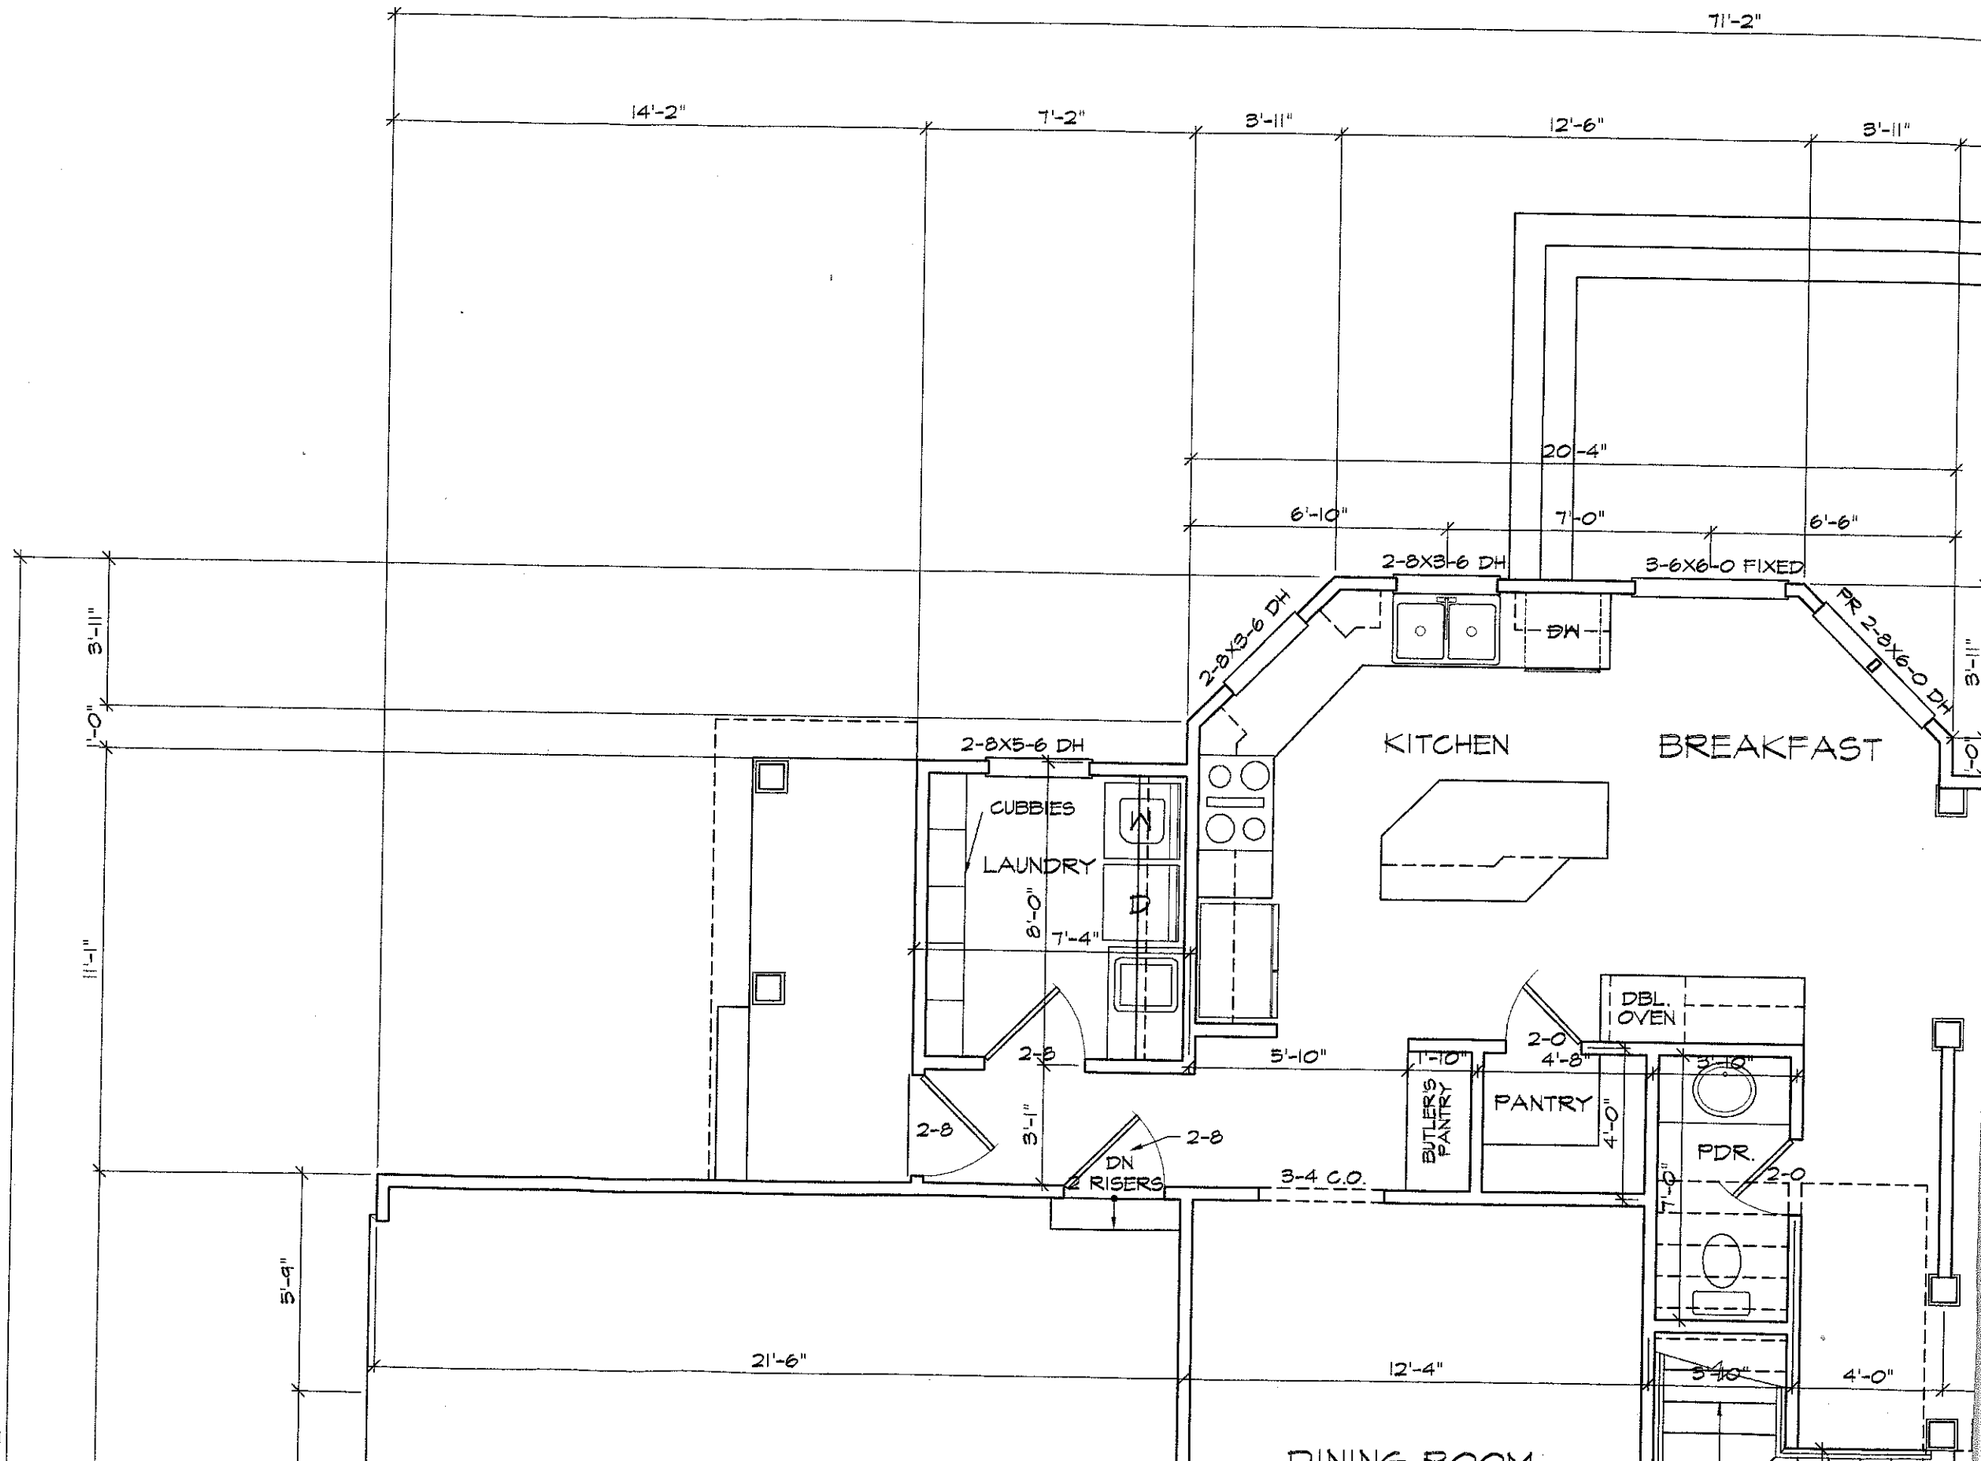



FIRST FLOOR PL

SCALE: 1/4" = 1'-0"


71'-2"
14'-2"
7'-2"
3'-11"
12'-6"
3'-11"
20'-4"
6'-10"
7'-0"
6'-6"
2-8X3-6 DH
3-6X6-0 FIXED
2-8X3-6 DH
DW
RR 2-8X6-0 DH
3'-11"
1'-0"
KITCHEN
BREAKFAST
2-8X5-6 DH
CUBBIES
LAUNDRY
8'-0"
7'-4"
11'-1"
2-8
5'-10"
DBL. OVEN
2-0
4'-8"
1'-10"
BUTLER'S PANTRY
PANTRY
4'-0"
3'-10"
PDR.
2-0
2-8
3'-1"
2-8
DN 2 RISERS
3-4 C.O.
7'-0"
5'-4"
21'-6"
12'-4"
3'-10"
4'-0"
7'-2"

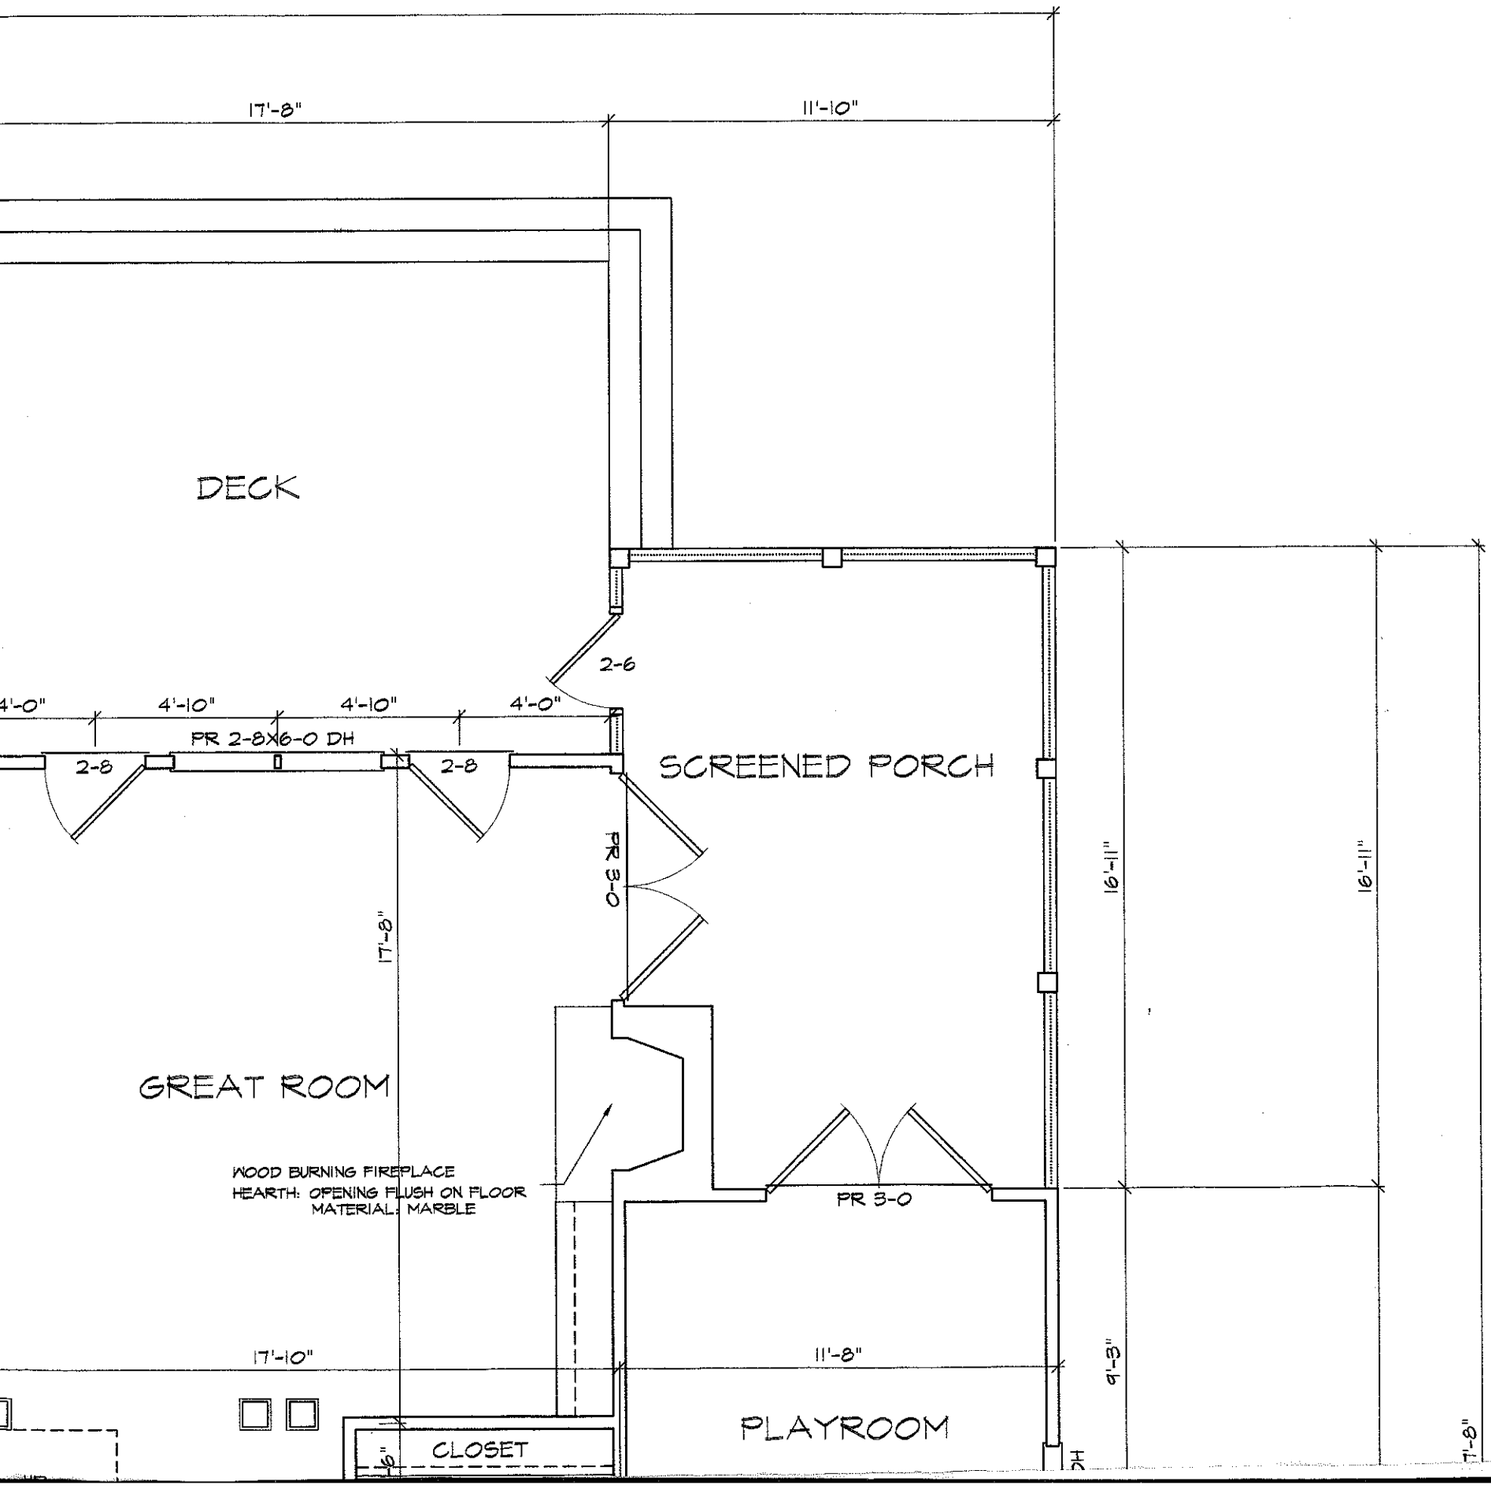

HEATED SQUARE FOOTAGE

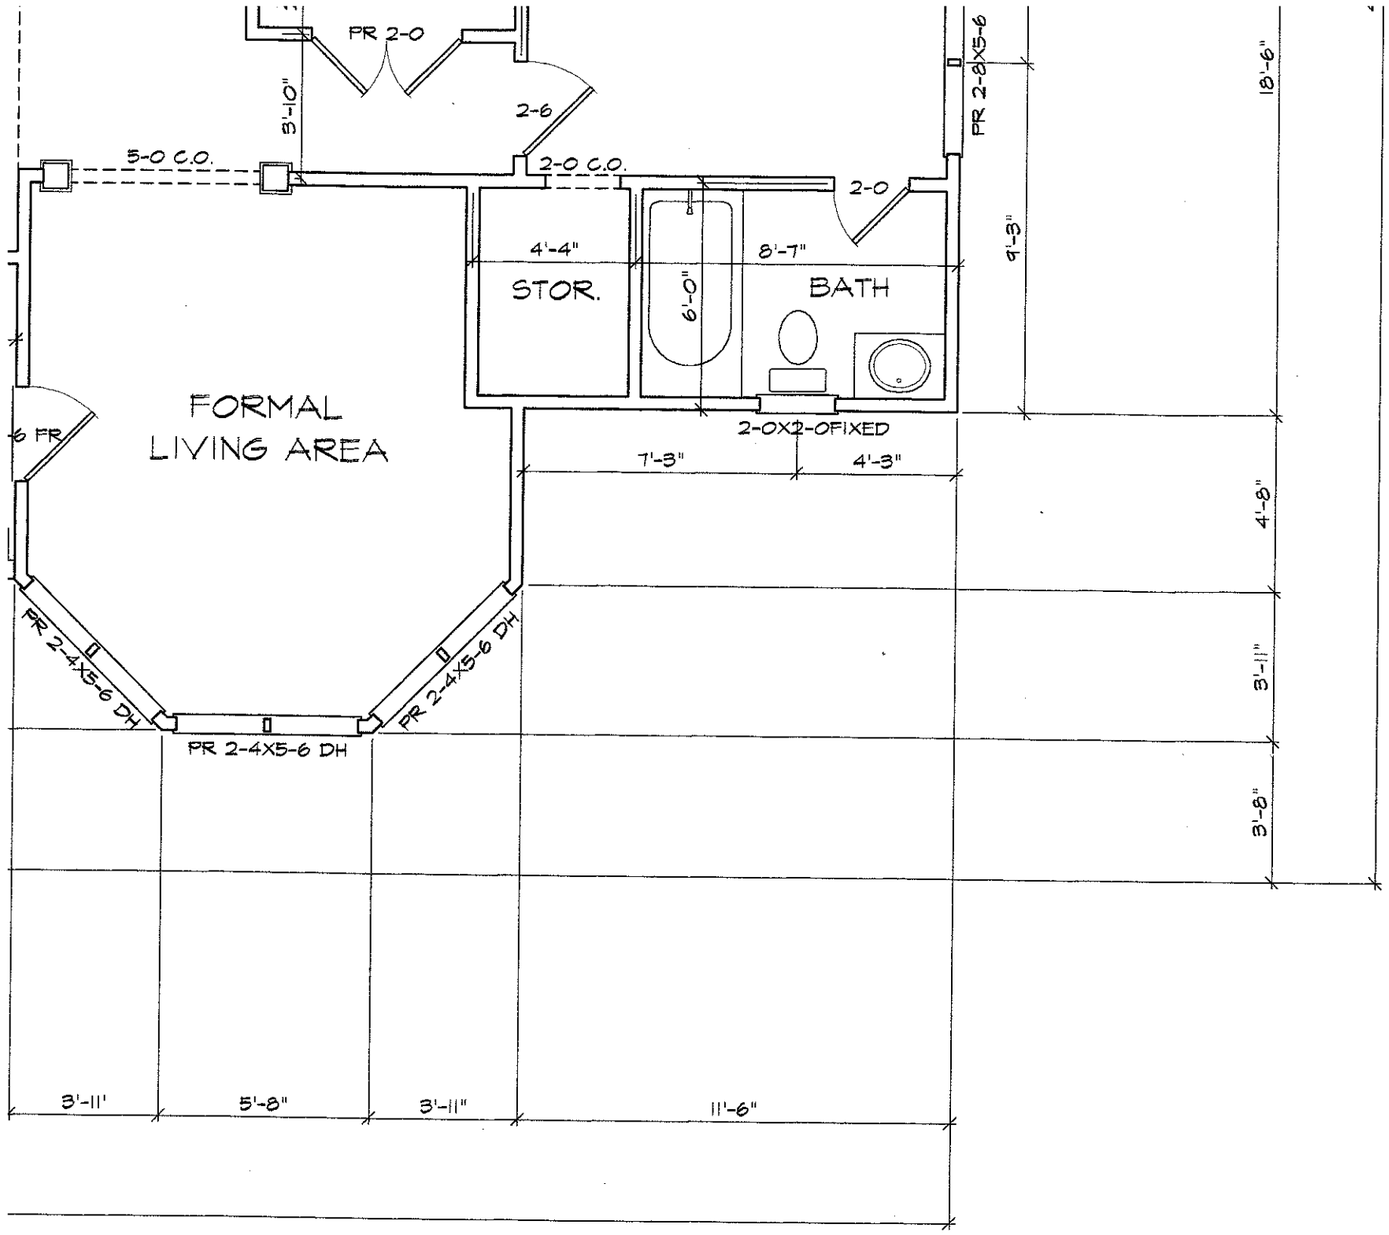

FIRST FLOOR	1492 SQ. FT.
SECOND FLOOR	1549 SQ. FT.
TOTAL	3031 SQ. FT.
GARAGE	675 SQ FT.


A2

FINCHER RESIDENCE

CHARLOTTE, NC

ABL
ARCHITECTURE AND DESIGN
4321-I STUART ANDREW BOULEVARD
CHARLOTTE, NORTH CAROLINA 28217
(704)523-5887 FAX: 523-4035

5/14/99
FINCHER2/HOUSES-1
5/18/99

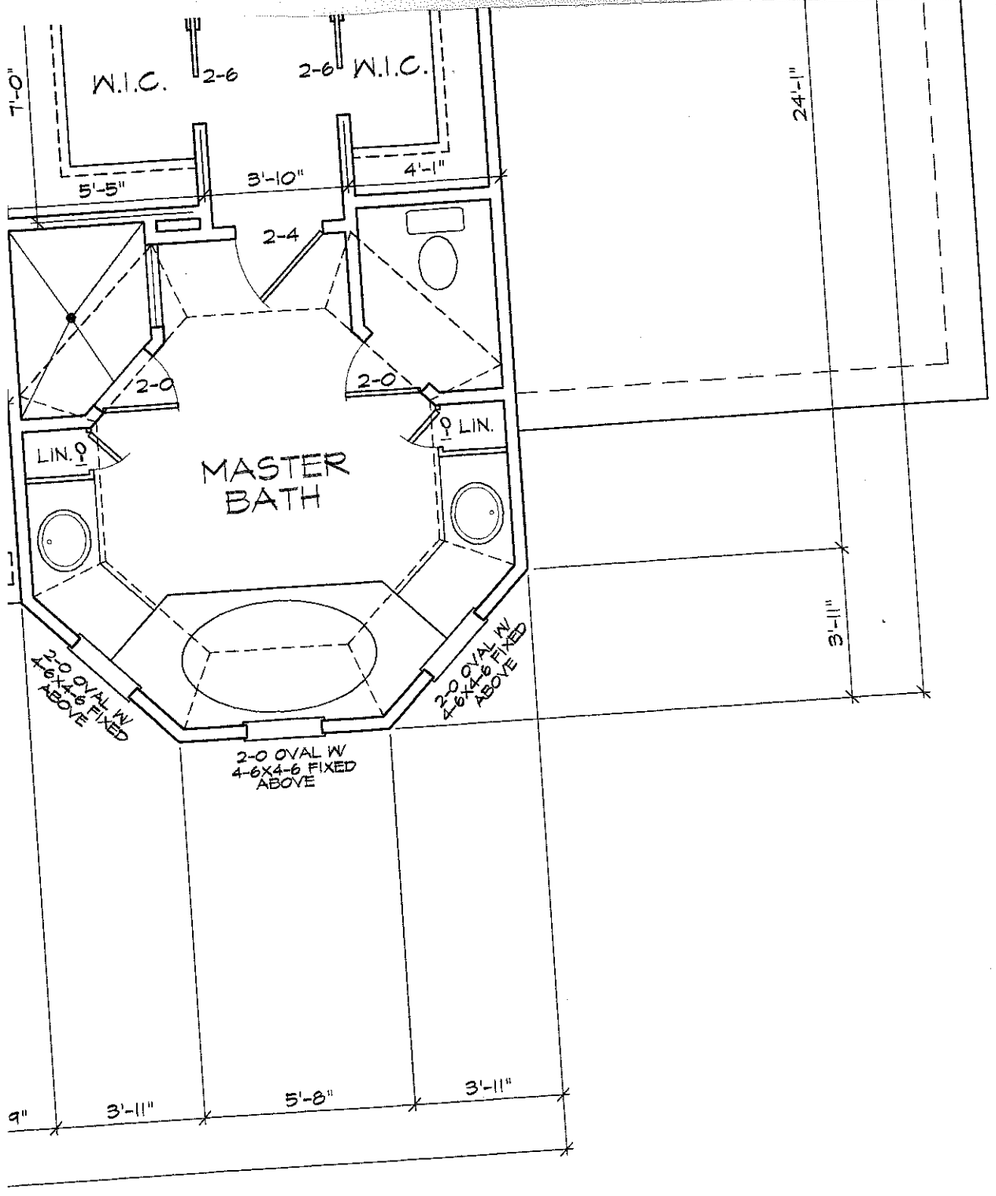


A3

FINCHER RESIDENCE

CHARLOTTE, NC


ABL
ARCHITECTURE AND DESIGN
4321-I STUART ANDREW BOULEVARD
CHARLOTTE, NORTH CAROLINA 28217
(704)523-5887 FAX: 523-4035

5/14/99
FINCHER2/HOUSES-1
5/18/99
5/28/99

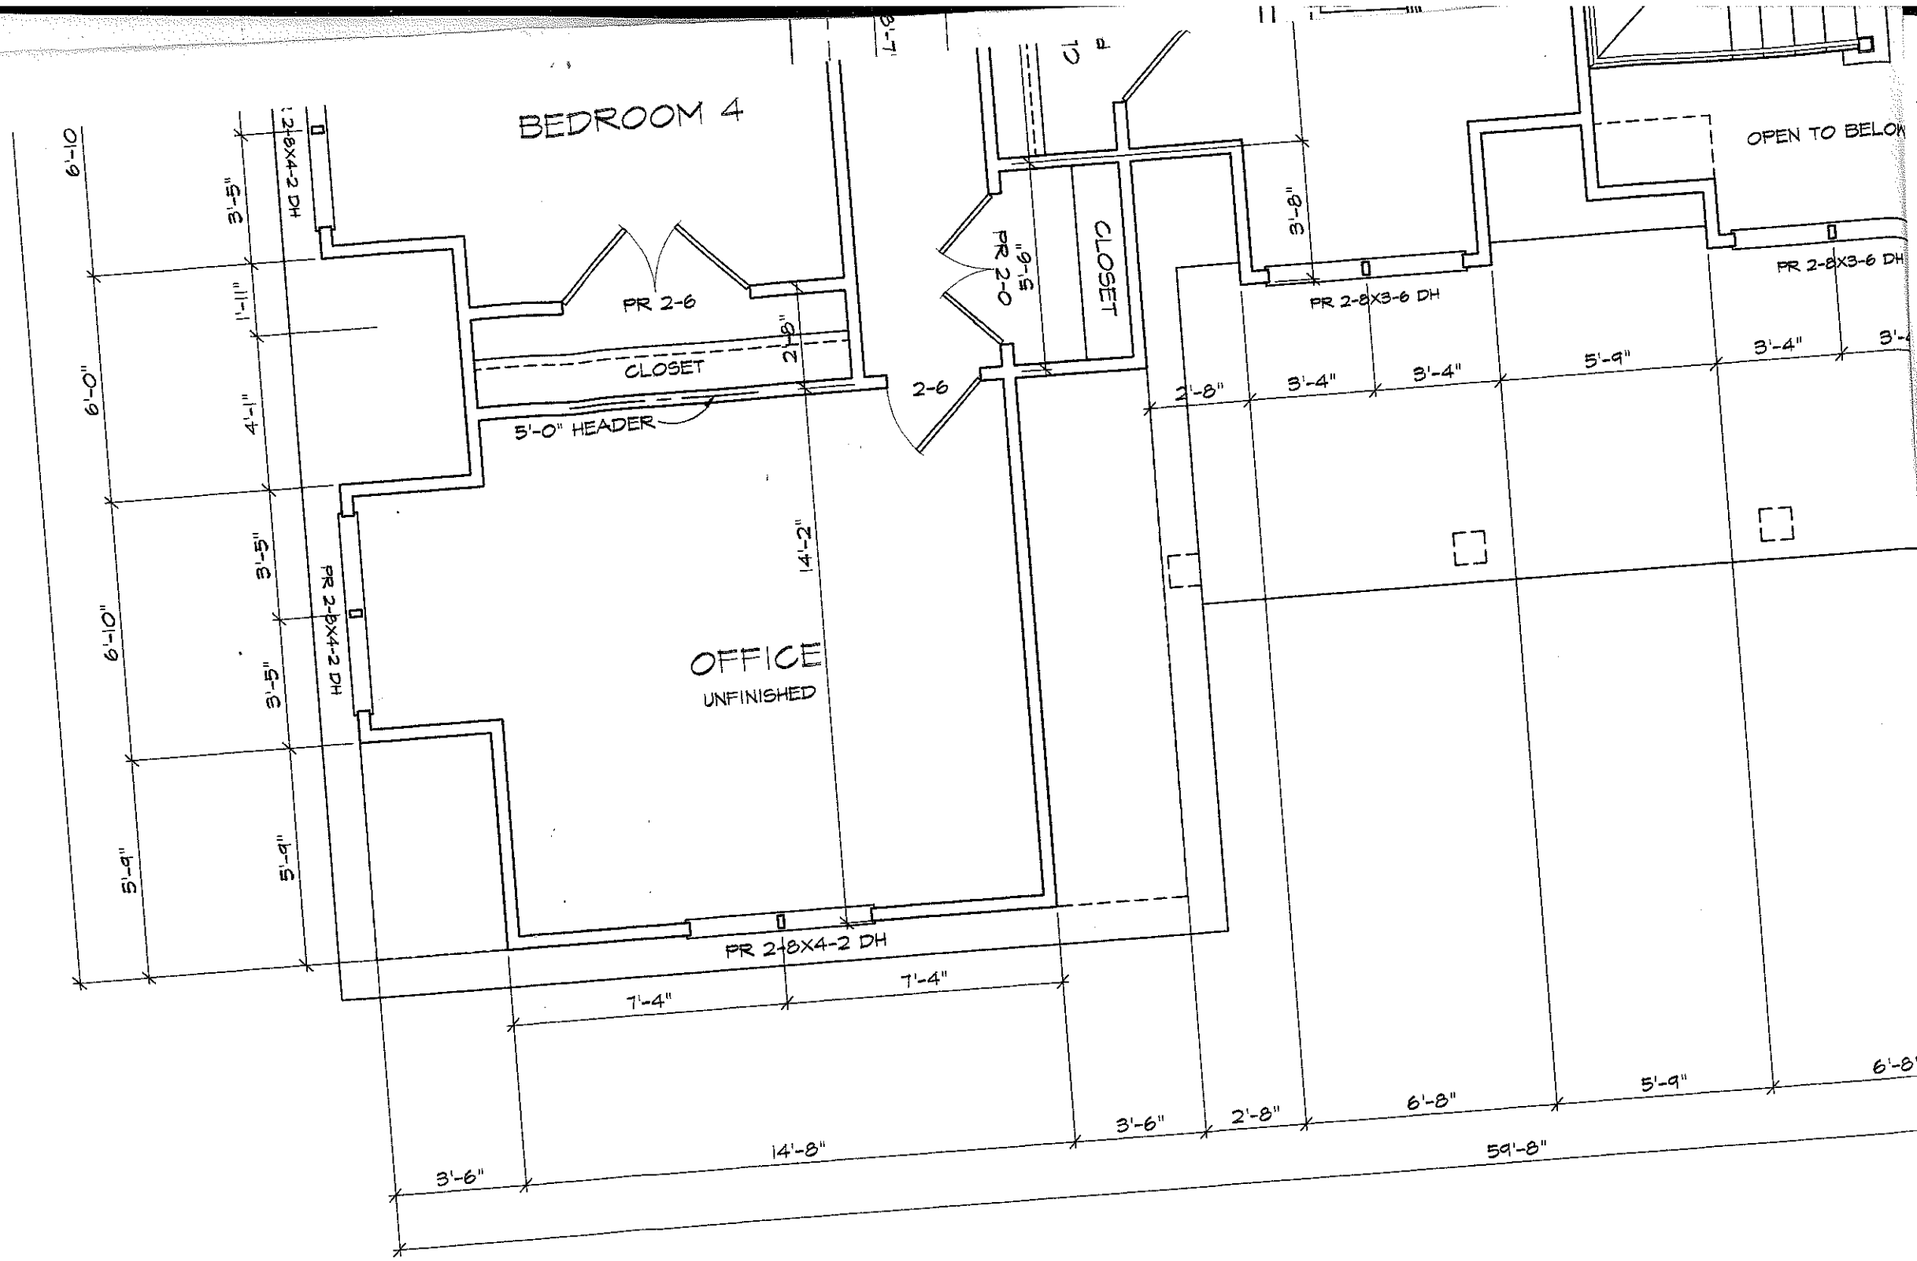


SECOND FLOOR

SCALE: 1/4" = 1'-0

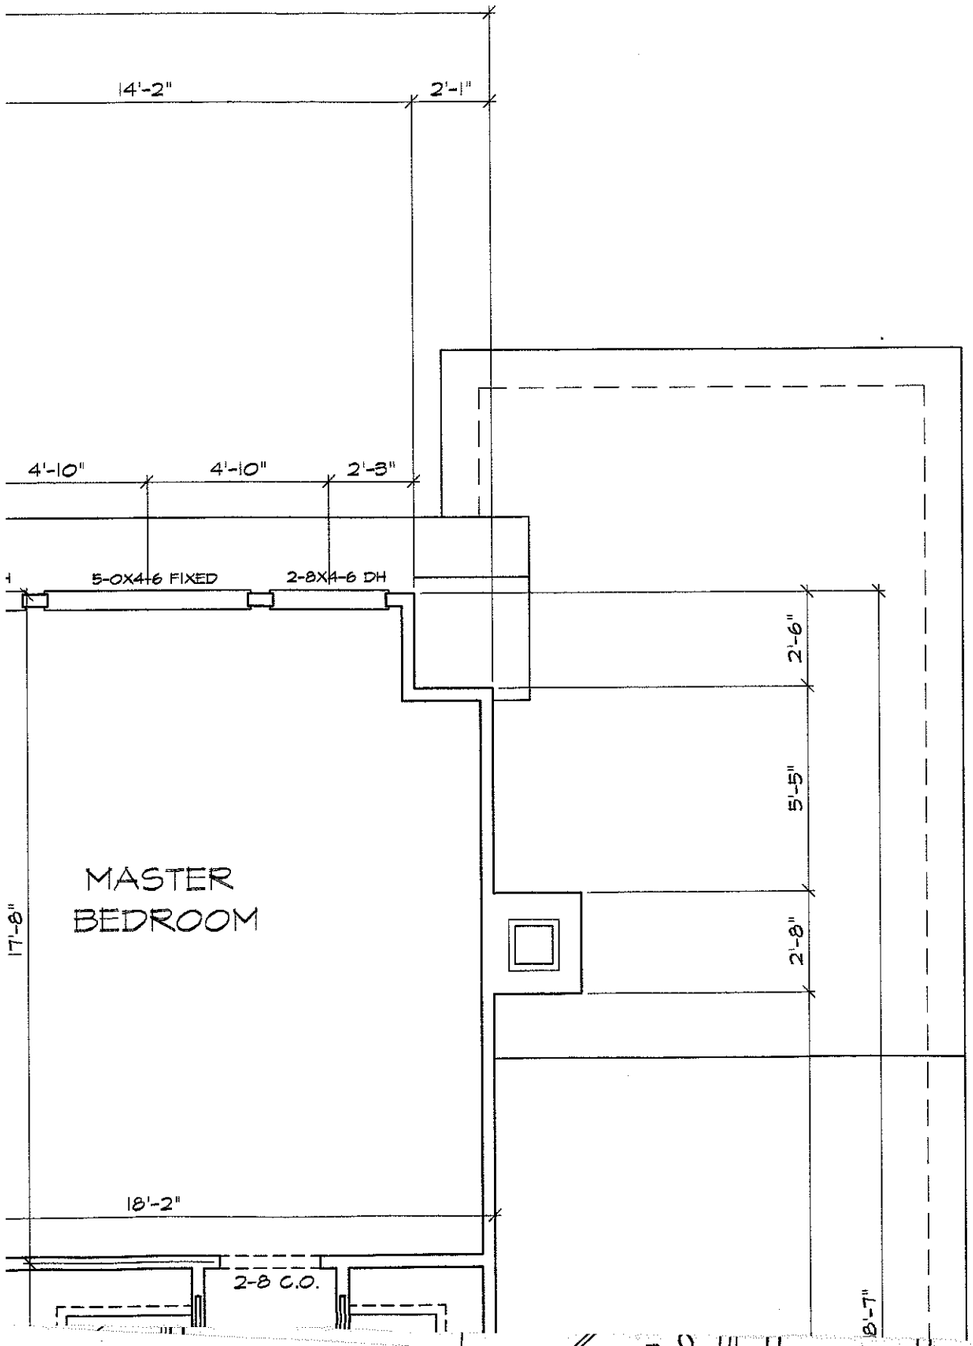
14'-2"
2'-1"
4'-10"
4'-10"
2'-3"
5-0X4-6 FIXED
2-8X4-6 DH
2'-6"
5'-5"
2'-8"
MASTER
BEDROOM
17'-8"
18'-2"
2-8 C.O.
8'-7"

5/18/99
5/28/99

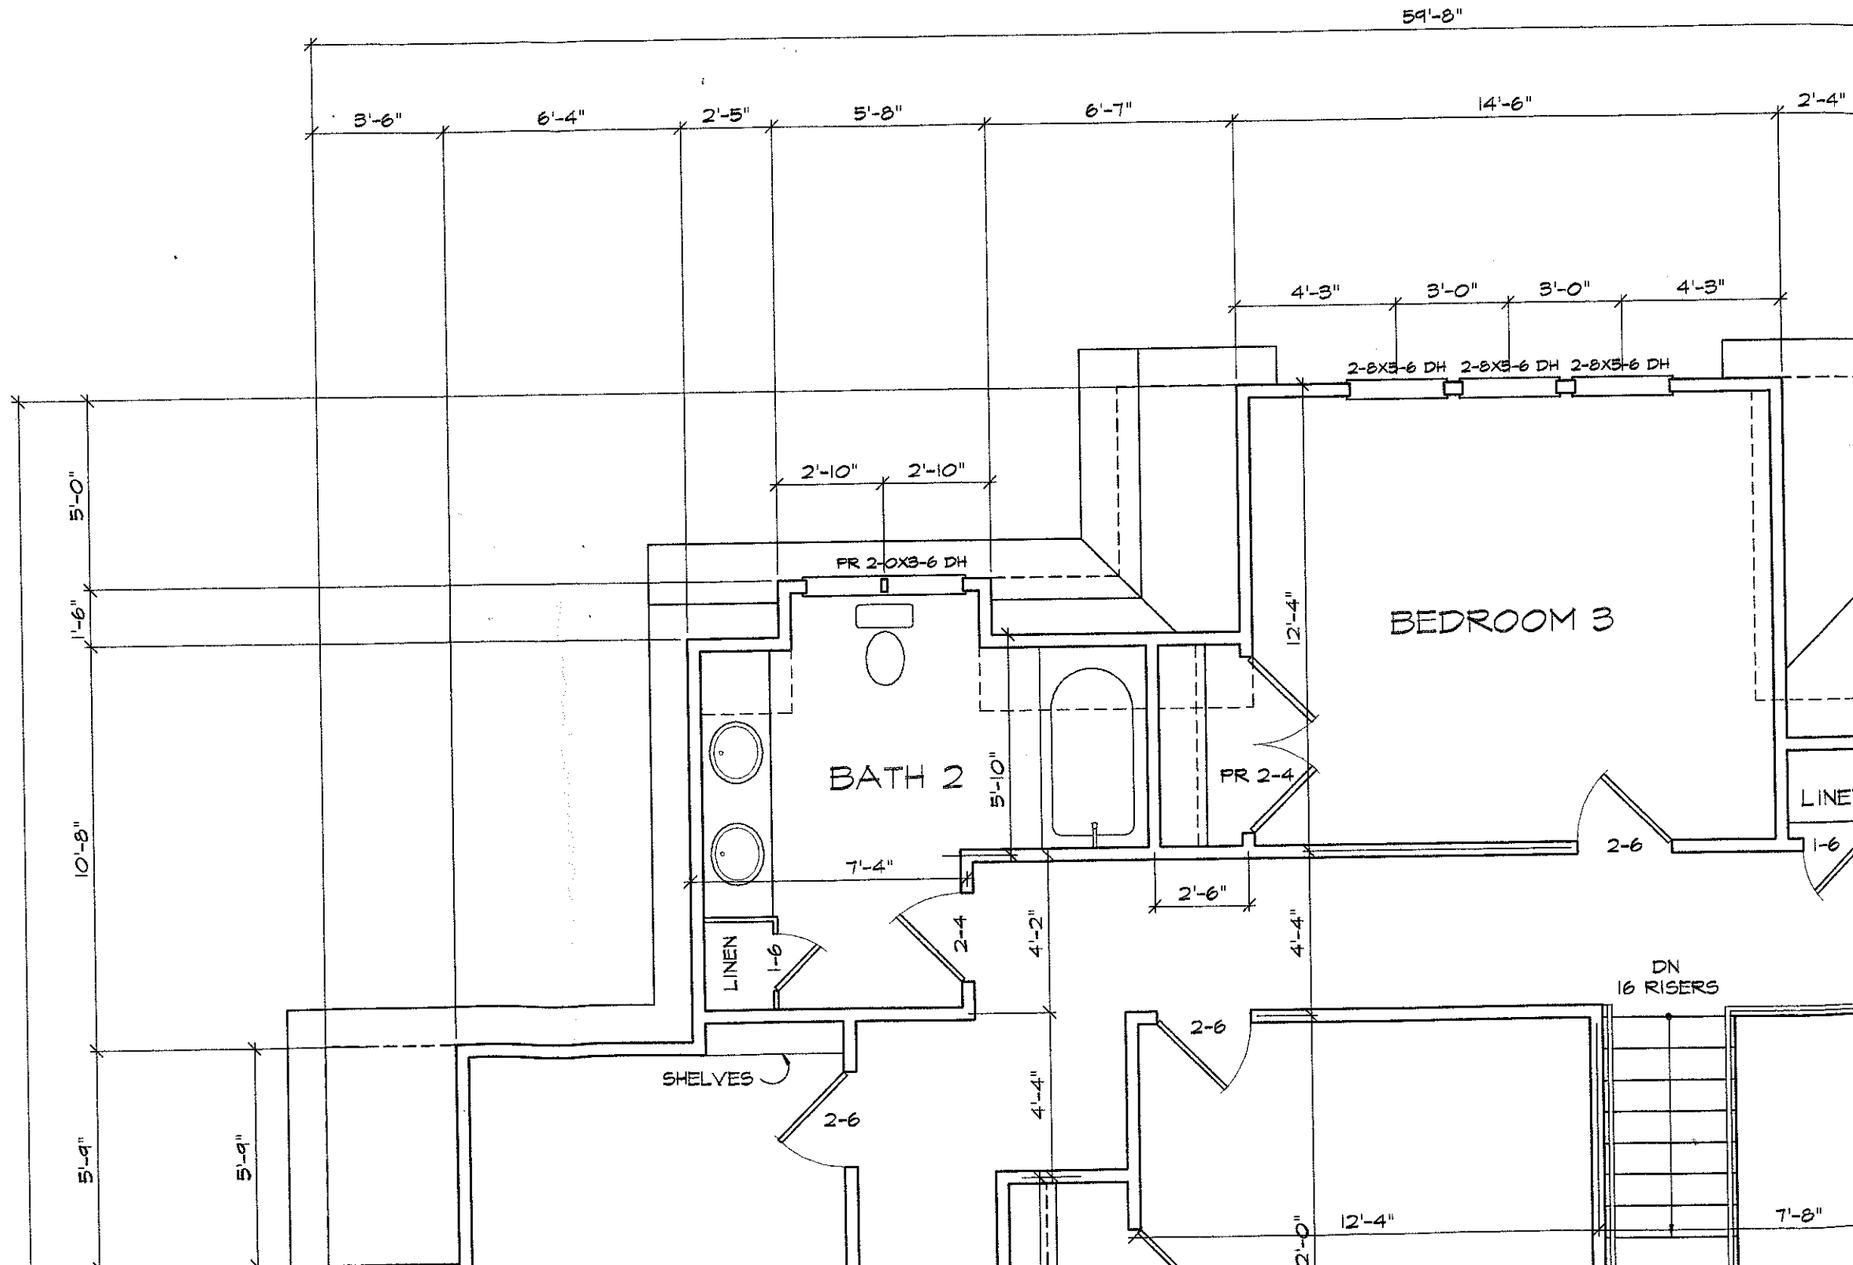
59'-8"
3'-6"
6'-4"
2'-5"
5'-8"
6'-7"
14'-6"
2'-4"
4'-3"
3'-0"
3'-0"
4'-3"
2-8X8-6 DH
2-8X8-6 DH
2-8X8-6 DH
2'-10"
2'-10"
FR 2-0X8-6 DH
BEDROOM 3
12'-4"
BATH 2
5'-10"
PR 2-4
LINEN
2-6
1-6
7'-4"
2'-6"
2-4
4'-2"
4'-4"
LINEN
1-6
DN
16 RISERS
SHELVES
2-6
2-6
4'-4"
5'-0"
1'-6"
10'-8"
5'-9"
5'-9"
12'-4"
7'-8"