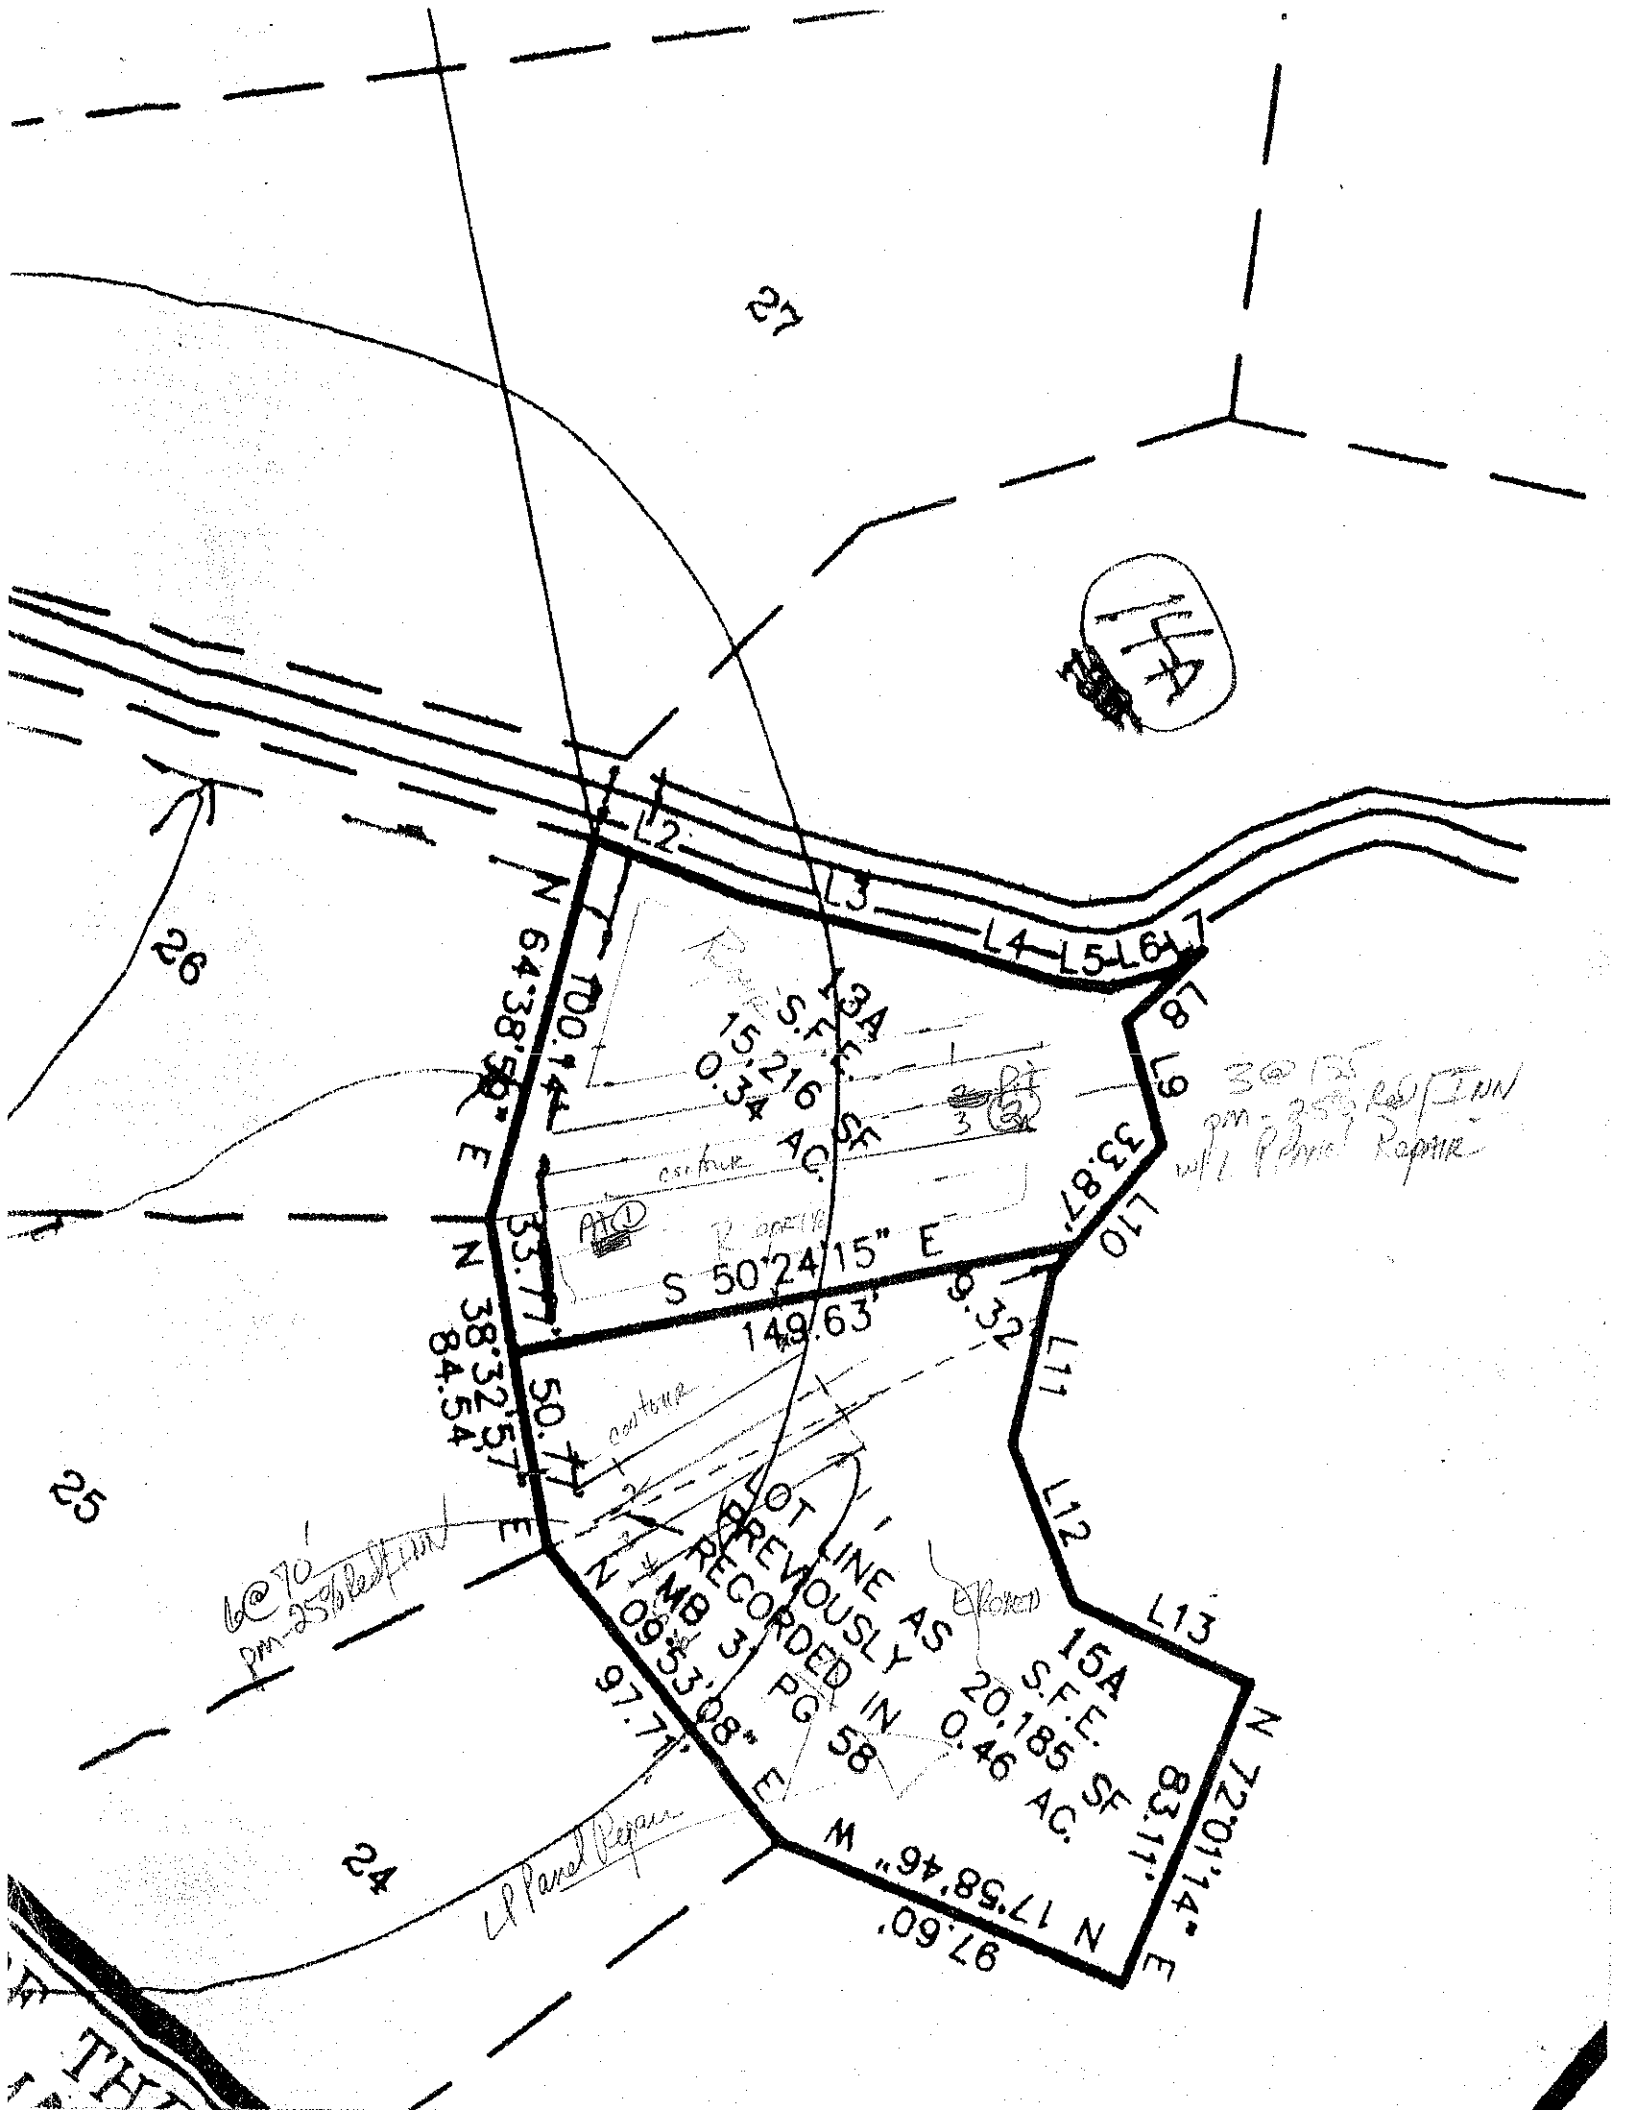

27
26
25
24
L1
L2
L3
L4
L5
L6
L7
L8
L9
L10
L11
L12
L13
N 64°38'38" E
100.14'
15A
S.F.E.
15,216 SF
0.34 AC.
33.87'
S 50°24'15" E
149.63'
9.32'
N 38°32'57" E
84.54'
50.77'
LOT LINE AS PREVIOUSLY RECORDED IN MB 3 PG 58
N 09°53'08" E
97.71'
15A
S.F.E.
20,185 SF
0.46 AC.
N 17°58'46" W
97.60'
N 72°01'14" E
83.11'
6@70' pm-25% Red Plan
L1 Panel Repair
3@125' pm-25% Red Plan w/1 Panel Repair