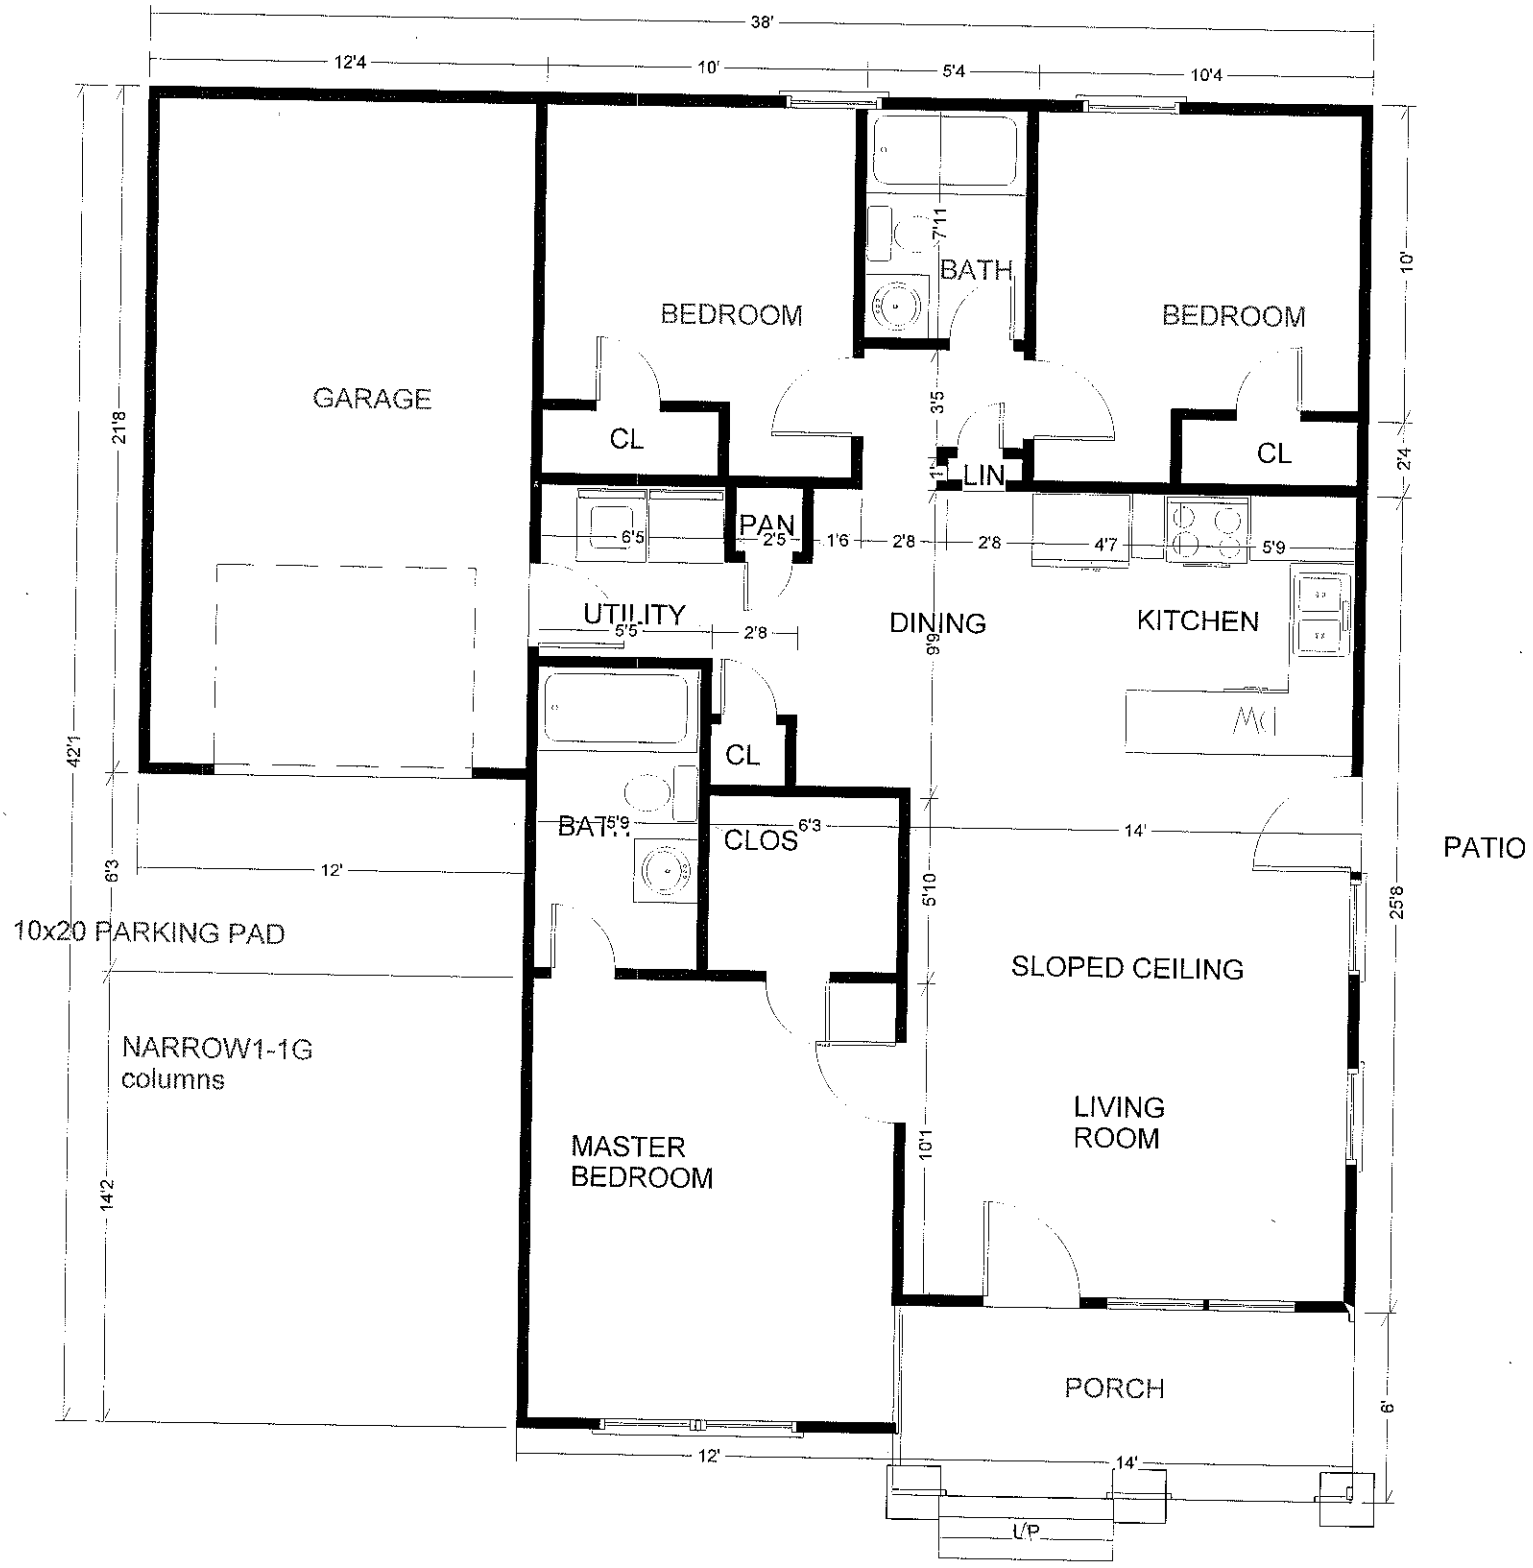

38'
12'4
10'
5'4
10'4
GARAGE
BEDROOM
BATH
BEDROOM
7'11
10'
21'8
3'5
CL
CL
LIN
2'4
6'5
PAN
2'5
1'6
2'8
2'8
4'7
5'9
UTILITY
5'5
2'8
DINING
KITCHEN
9'9
CL
42'1
BATH
5'9
CLOS
6'3
14'
PATIO
6'3
12'
5'10
25'8
10x20 PARKING PAD
SLOPED CEILING
NARROW1-1G
columns
LIVING
ROOM
MASTER
BEDROOM
10'1
14'2
PORCH
6'
12'
14'
U/P