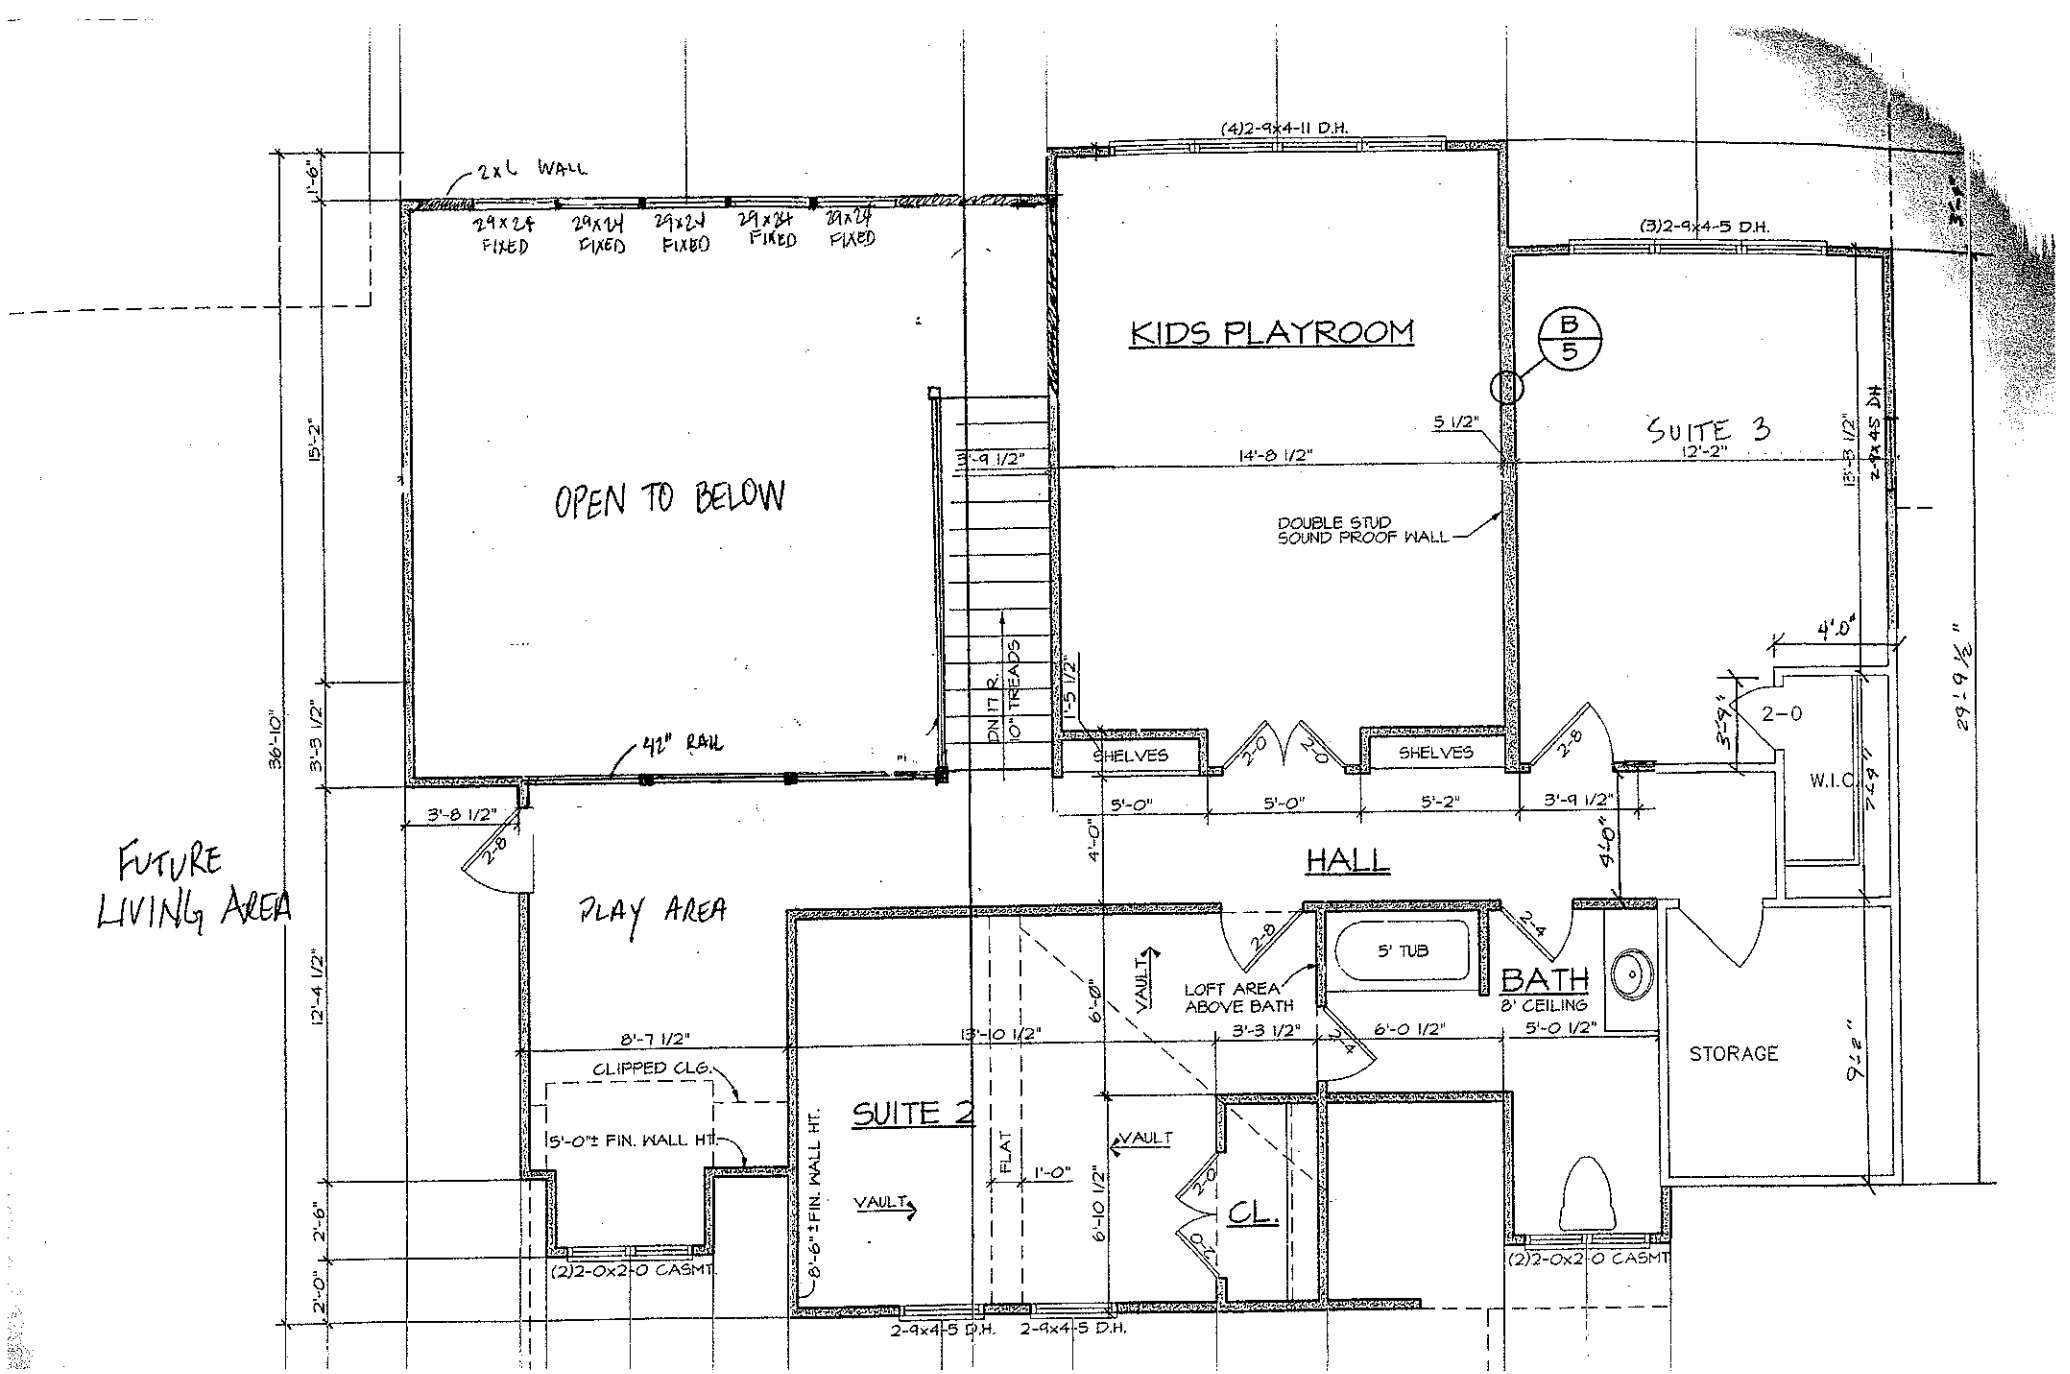
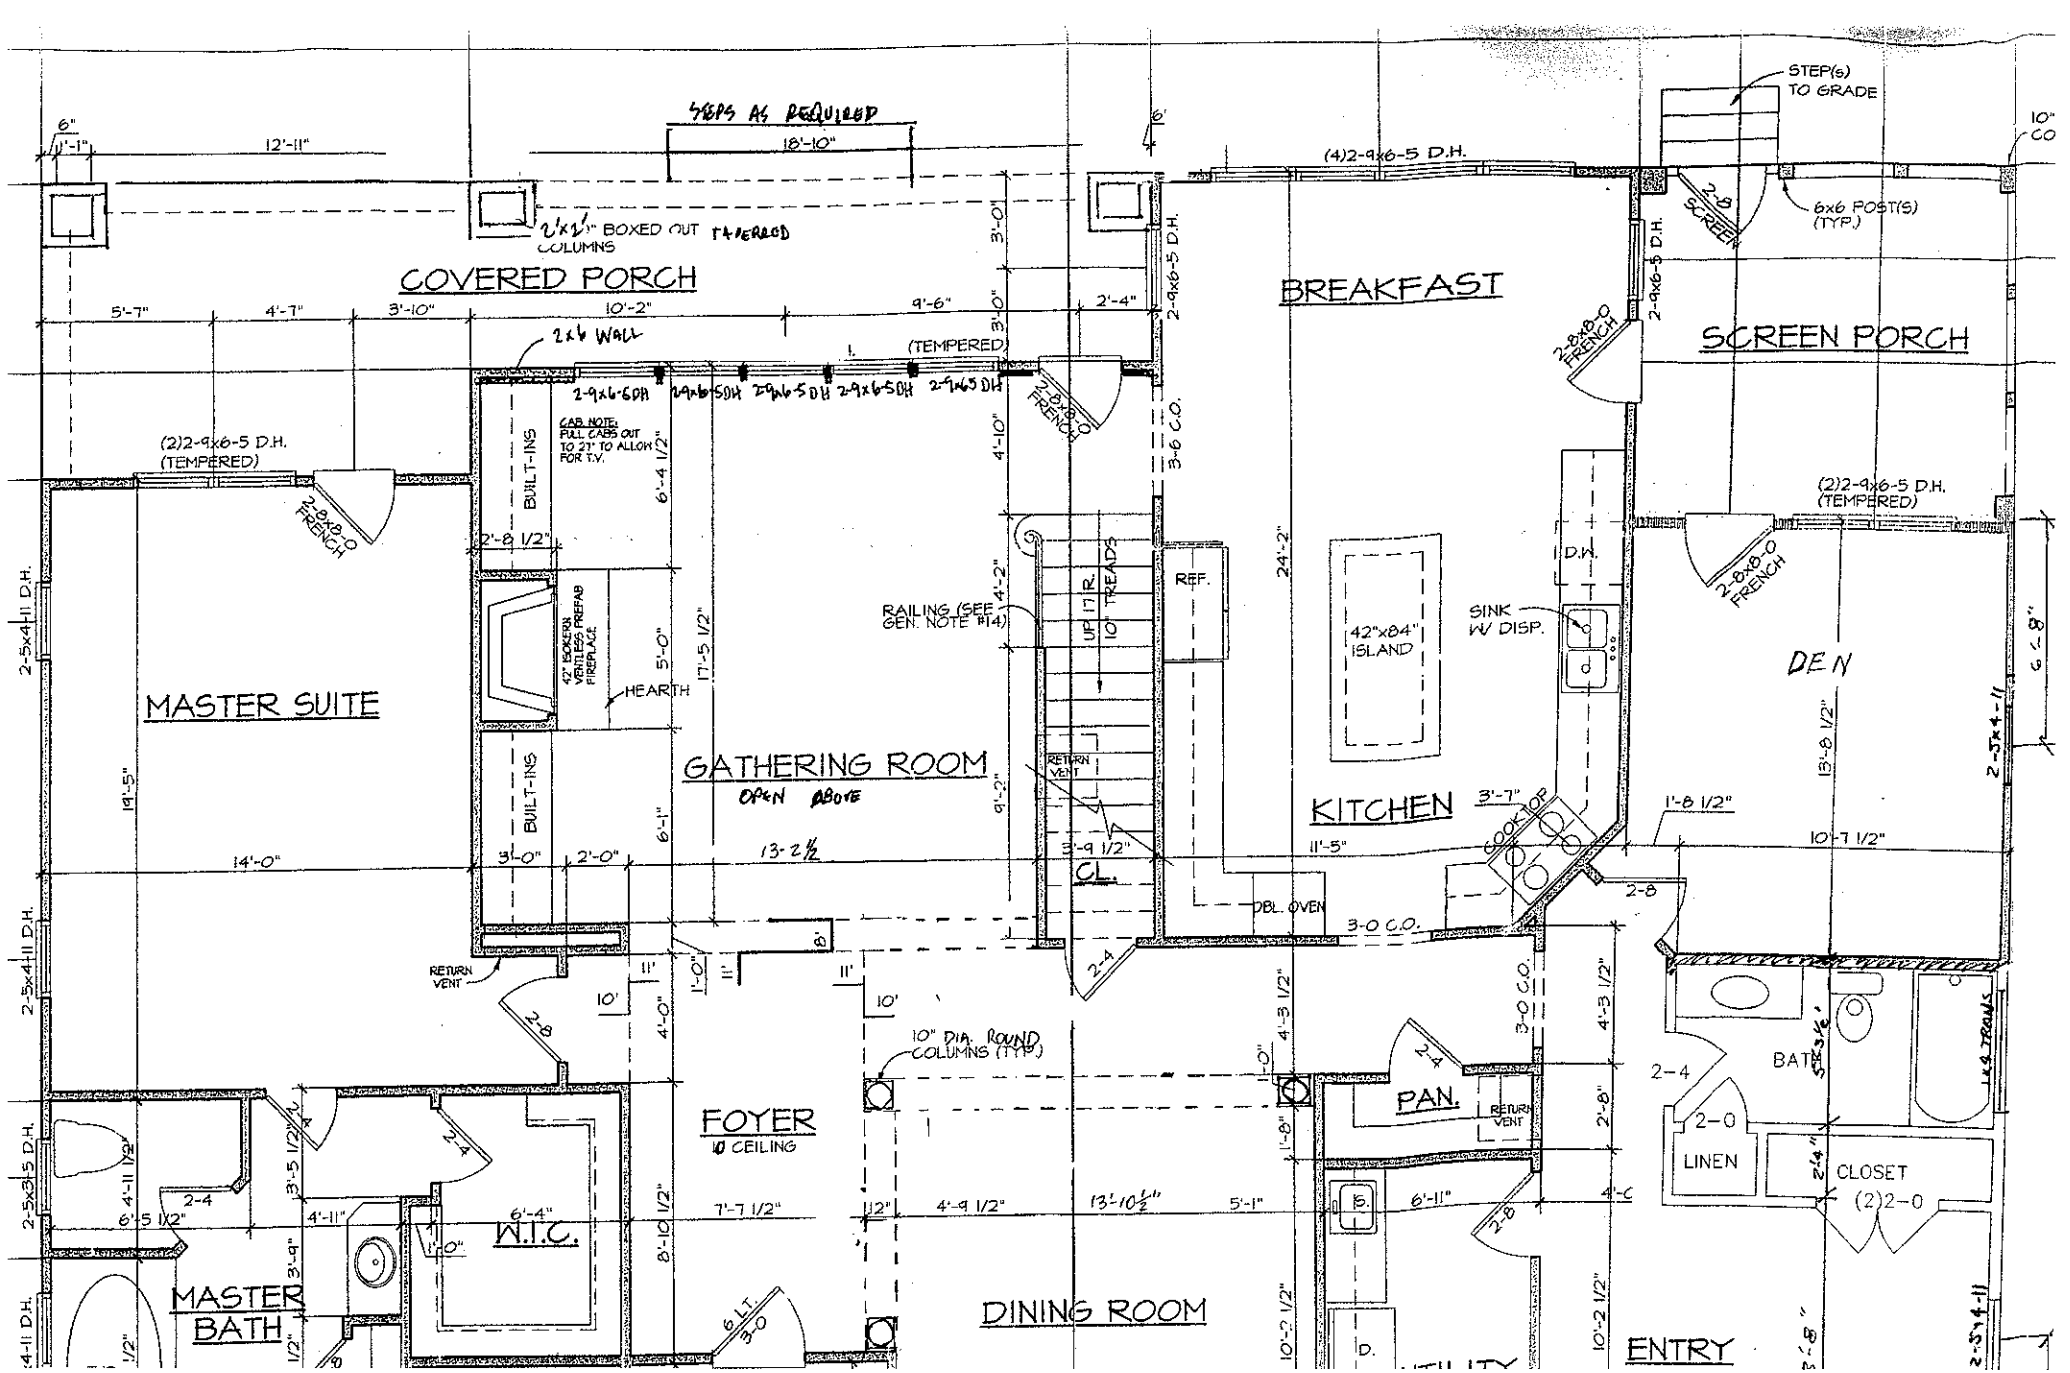

FUTURE LIVING AREA
2x6 WALL
29x24 FIXED
29x24 FIXED
29x24 FIXED
29x24 FIXED
29x24 FIXED
(4)2-9x4-11 D.H.
(3)2-9x4-5 D.H.
KIDS PLAYROOM
B/5
OPEN TO BELOW
SUITE 3
12'-2"
14'-8 1/2"
5 1/2"
DOUBLE STUD SOUND PROOF WALL
2-9x4-5 D.H.
42" RAIL
DN 17 R. 10" TREADS
1'-5 1/2"
3'-9 1/2"
SHELVES
SHELVES
5'-0"
5'-0"
5'-2"
3'-9 1/2"
4'-0"
4'-0"
4'-0"
2-0
W.I.C.
HALL
PLAY AREA
3'-8 1/2"
2-8
5' TUB
BATH
8' CEILING
LOFT AREA ABOVE BATH
VAULT
6'-0"
3'-3 1/2"
6'-0 1/2"
5'-0 1/2"
STORAGE
8'-7 1/2"
13'-10 1/2"
CLIPPED CLG.
5'-0"± FIN. WALL HT.
SUITE 2
8'-6"± FIN. WALL HT.
VAULT
FLAT
1'-0"
VAULT
6'-10 1/2"
CL.
(2)2-0x2-0 CASMT.
(2)2-0x2-0 CASMT
2-9x4-5 D.H.
2-9x4-5 D.H.
36'-10"
15'-2"
3'-3 1/2"
12'-4 1/2"
2'-6"
2'-0"
1'-6"
29'-6 3/4"
9'-2"


STEPS AS REQUIRED
18'-10"
12'-11"
6"
1'-1"
2'x2'-6" BOXED OUT TAPERED COLUMNS
COVERED PORCH
5'-7"
4'-7"
3'-10"
10'-2"
9'-6"
2'-4"
3'-0"
2x6 WALL
(TEMPERED)
2-9x6-6DH
2-9x6-5DH
2-9x6-5 D.H.
(2)2-9x6-5 D.H. (TEMPERED)
2-8x8-0 FRENCH
BUILT-INS
CAB NOTE: FULL CABS OUT TO 21" TO ALLOW FOR T.V.
6'-4 1/2"
2'-8 1/2"
42" BOKERN VENTLESS PREFAB FIREPLACE
HEARTH
5'-0"
17'-5 1/2"
MASTER SUITE
19'-5"
14'-0"
GATHERING ROOM
OPEN ABOVE
13-2 1/2
RAILING (SEE GEN. NOTE #14)
4'-2"
UP 17 R. 10" TREADS
RETURN VENT
9'-2"
6'-1"
3'-0"
2'-0"
3'-9 1/2"
CL.
REF.
24'-2"
42"x84" ISLAND
SINK W/ DISP.
D.W.
BREAKFAST
KITCHEN
11'-5"
3'-7"
COOKTOP
DBL. OVEN
3-0 C.O.
2-4
1'-8 1/2"
10'-7 1/2"
2-8
4'-10"
3-6 C.O.
4'-1 1/2"
4'-3 1/2"
1'-0"
1'-8"
2'-8"
PAN.
RETURN VENT
2-4
SCREEN PORCH
STEP(s) TO GRADE
6x6 POST(S) (TYP.)
2-8 SCREEN
2-9x6-5 D.H.
2-8x8-0 FRENCH
(2)2-9x6-5 D.H. (TEMPERED)
DEN
13'-8 1/2"
6'-8"
2-5x4-11 D.H.
2-5x4-11
BATH
3'-3 1/2"
1x4 TRANS.
2-4
2-0
LINEN
CLOSET
(2)2-0
2'-4"
6'-11"
15.
D.
ENTRY
10'-2 1/2"
2-5x3-5 D.H.
2-5x4-11 D.H.
2-5x4-11
6'-4 11 1/2"
6'-5 1/2"
2-4
13'-5 1/2"
4'-11"
3'-9"
1'-0"
W.I.C.
6'-4"
MASTER BATH
1/2"
10
7'-7 1/2"
8'-10 1/2"
6 LT.
3'-0
FOYER
10' CEILING
10" DIA. ROUND COLUMNS (TYP.)
4'-9 1/2"
13'-10 1/2"
5'-1"
DINING ROOM
RETURN VENT
2-8
10'
11'
1'-0"
4'-0"
8'
2-4
2-8
6'-4"
10"
CO