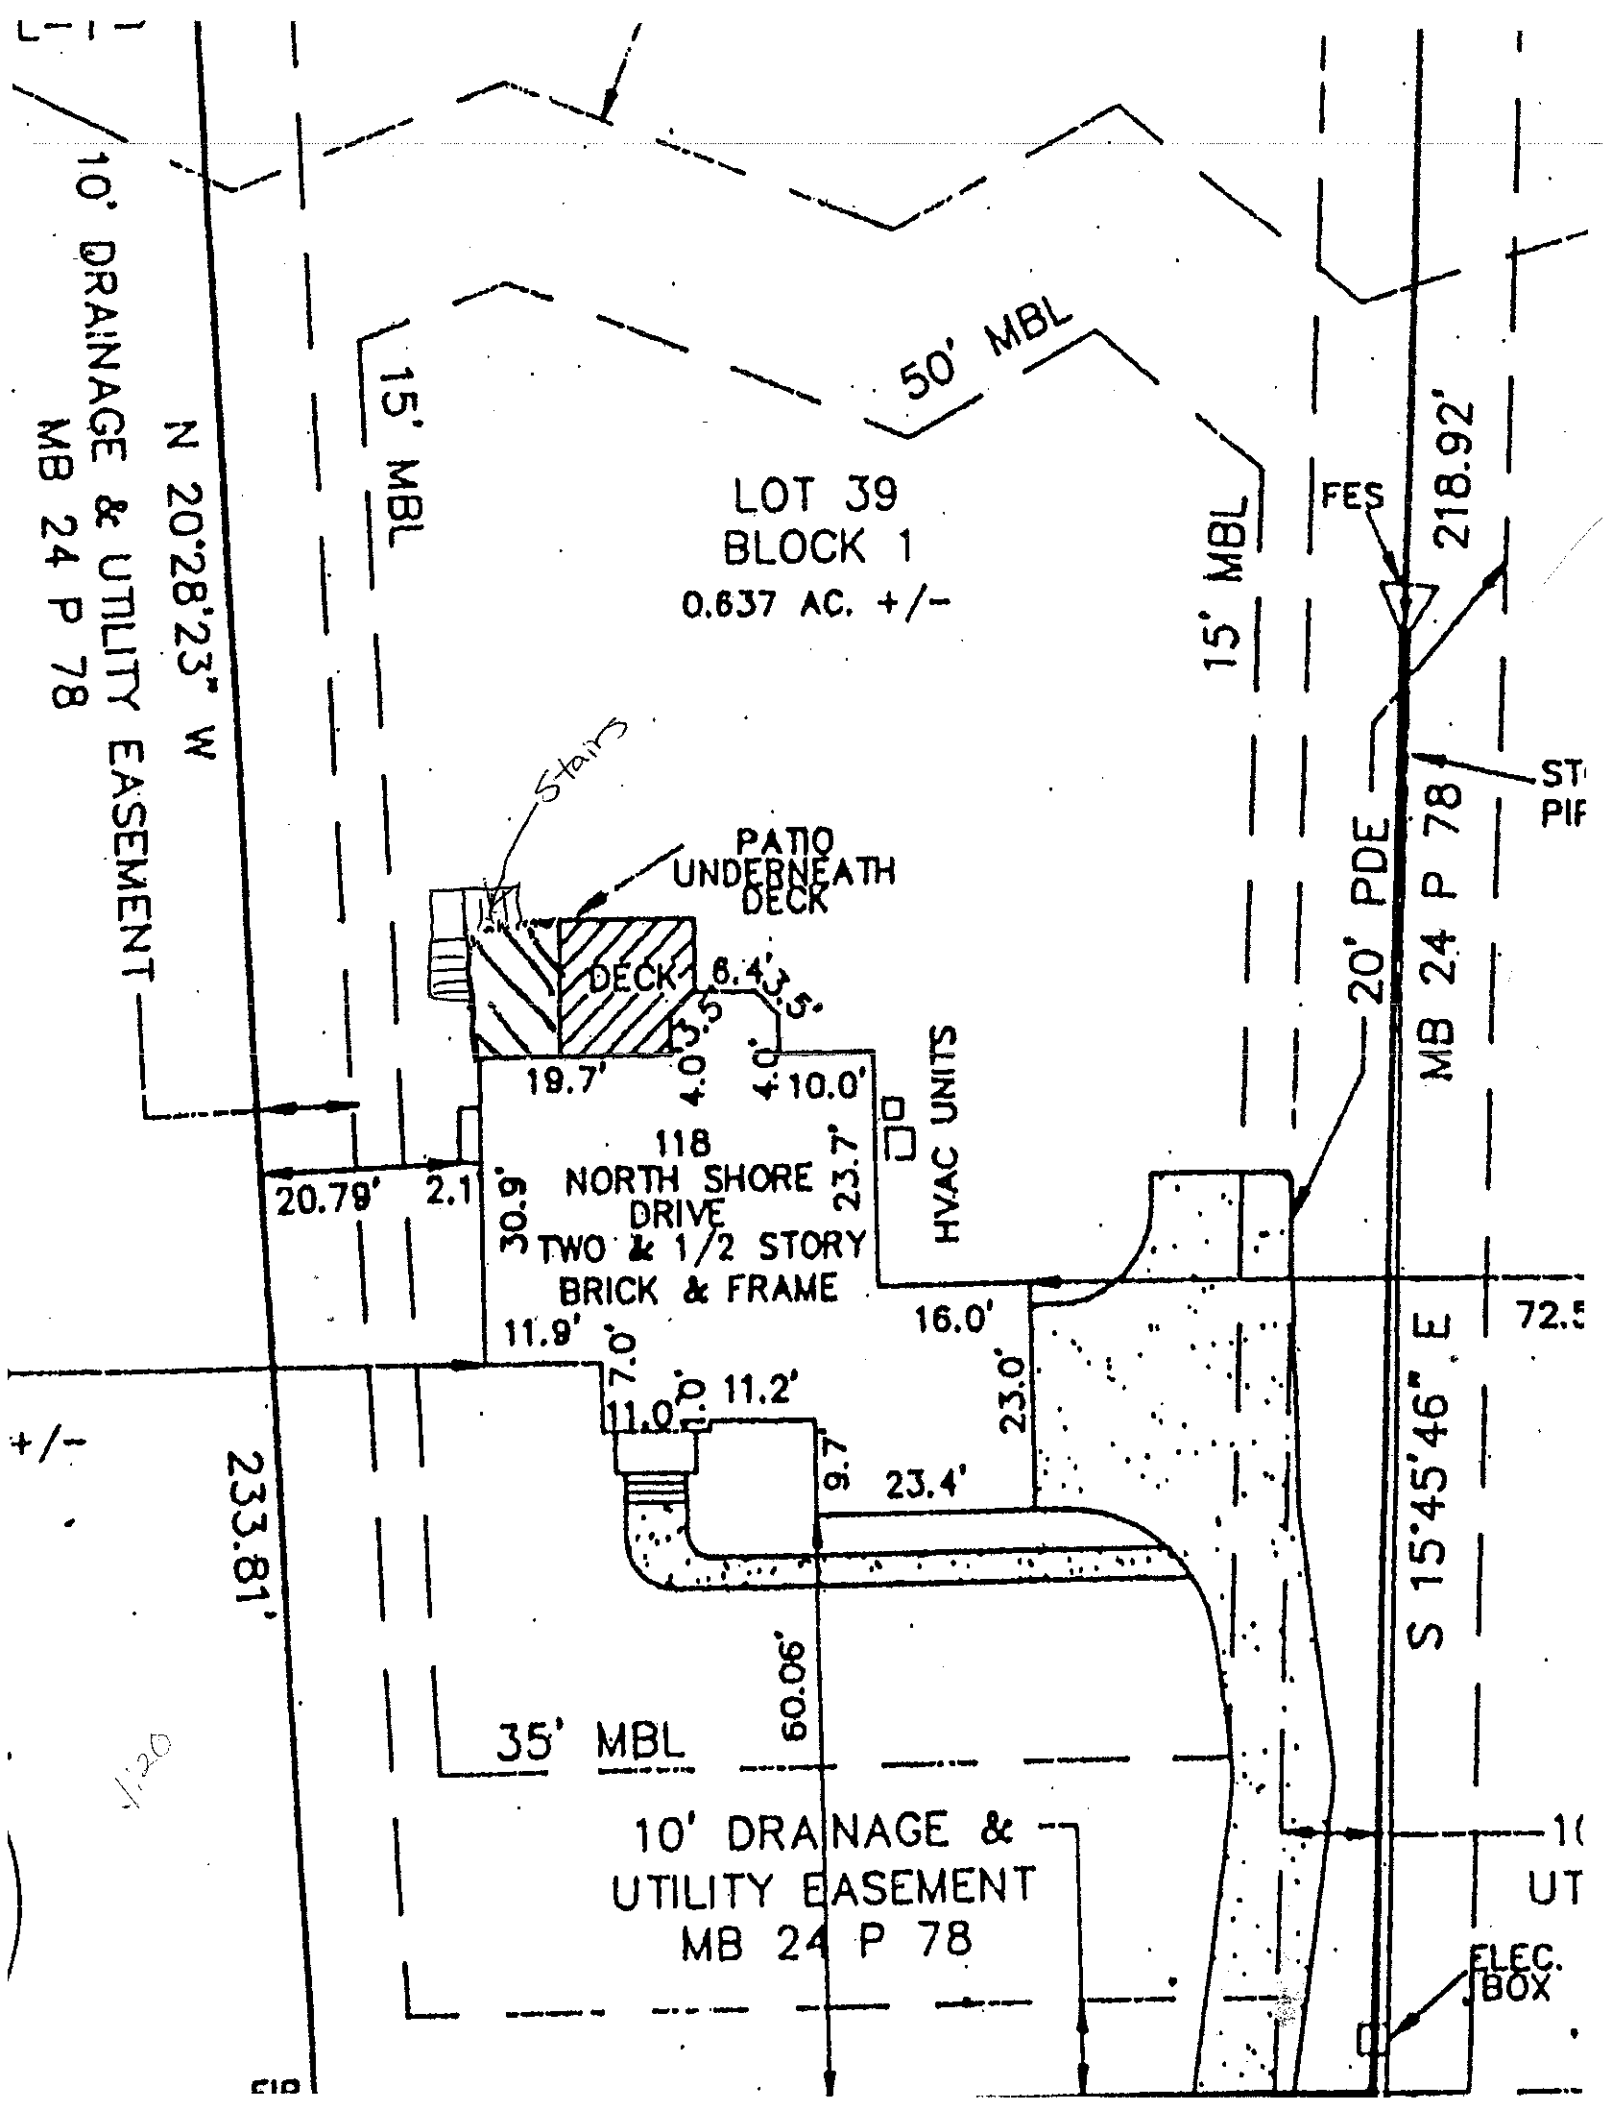

10' DRAINAGE & UTILITY EASEMENT
MB 24 P 78
N 20°28'23" W
233.81'
+/-
15' MBL
50' MBL
LOT 39
BLOCK 1
0.637 AC. +/-
15' MBL
FES
218.92'
Stairs
PATIO
UNDERNEATH
DECK
DECK
6.4'
3.5'
3.5'
4.0'
4.0'
19.7'
10.0'
HVAC UNITS
20' PDE
MB 24 P 78
118
NORTH SHORE
DRIVE
TWO & 1/2 STORY
BRICK & FRAME
20.79'
2.1'
30.9'
23.7'
11.9'
7.0'
11.0'
11.2'
9.7'
23.4'
16.0'
23.0'
S 15°45'46" E
72.5
35' MBL
60.06'
10' DRAINAGE &
UTILITY EASEMENT
MB 24 P 78
ELEC.
BOX