
SITE DEVELOPMENT PLAN

PREPARED BY

DELTA LAND SERVICES, INC.
6033 FLORENCE AVE., SUITE 100
CHARLOTTE, N.C. 28212
(704) 536-6190

COURSE	BEARING	DISTANCE
L1	S19°46'59"W	37.01'
L2	S04°58'03"E	18.26'
L3	S23°28'14"W	13.50'
L4	S51°13'25"W	8.73'
L5	S10°43'39"W	13.22'
L6	S25°20'04"W	18.56'
L7	S25°57'07"W	13.39'

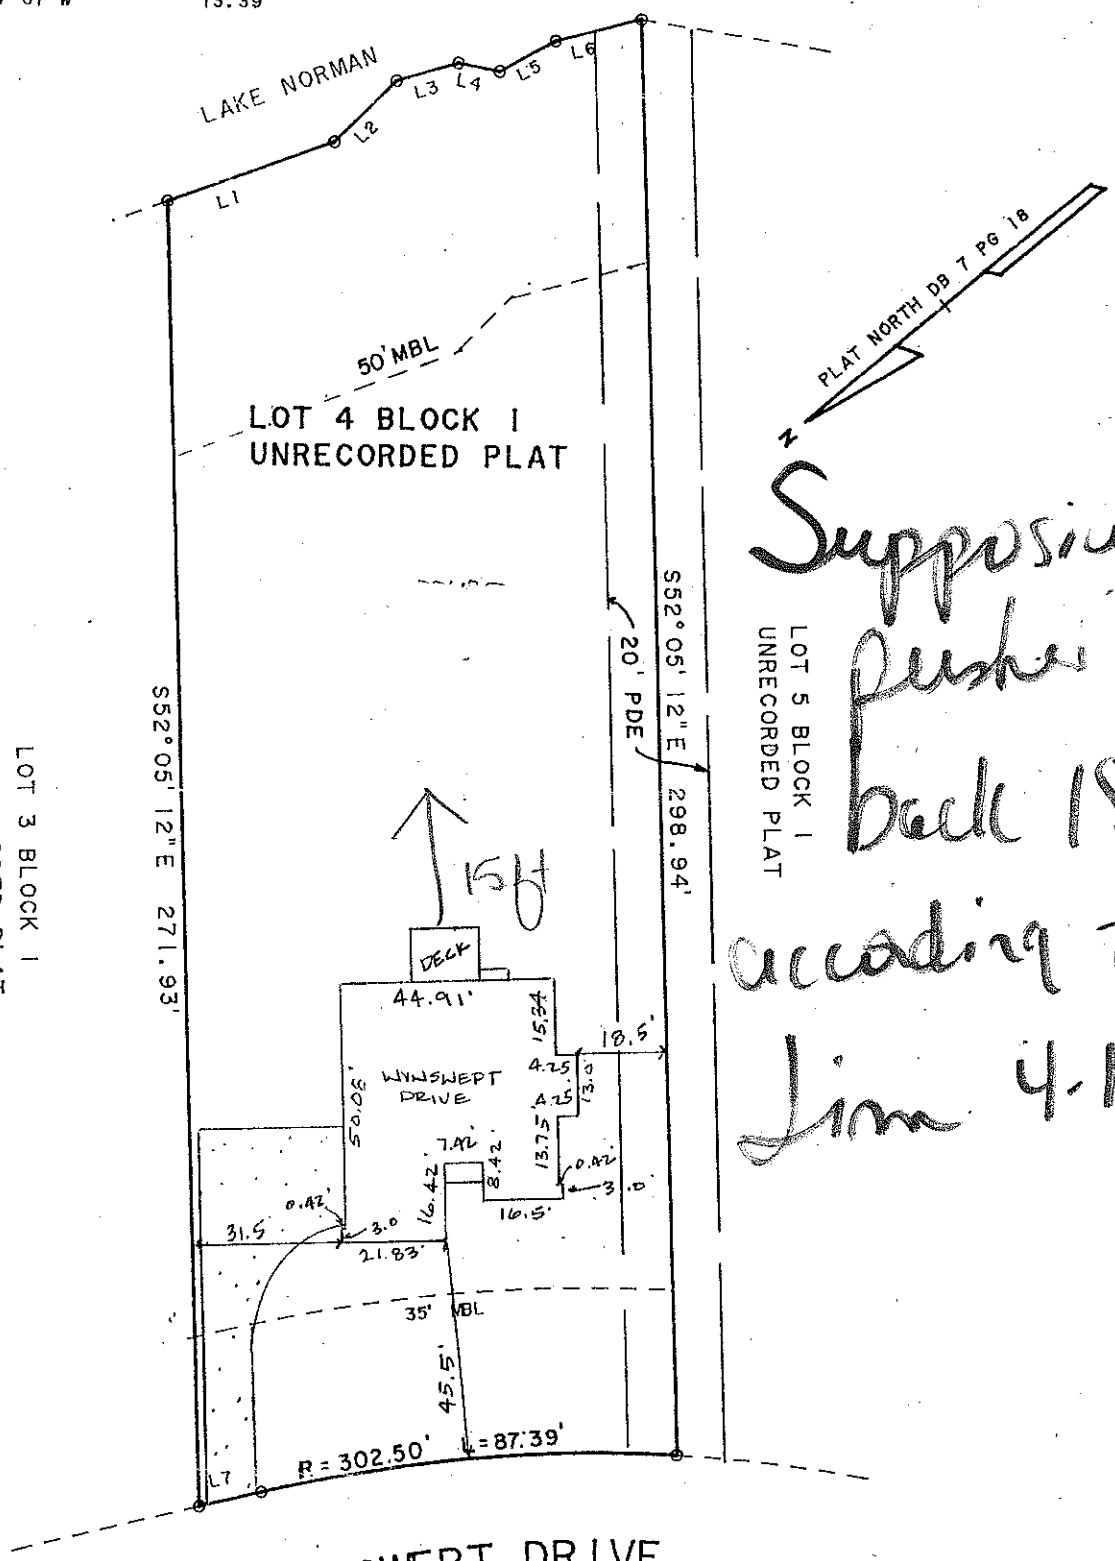

Supposedly pushes back 15' according to Jim 4-1-93

WYNSWEPT DRIVE
45' PUBLIC R/W

SCALE: 1" = 40'