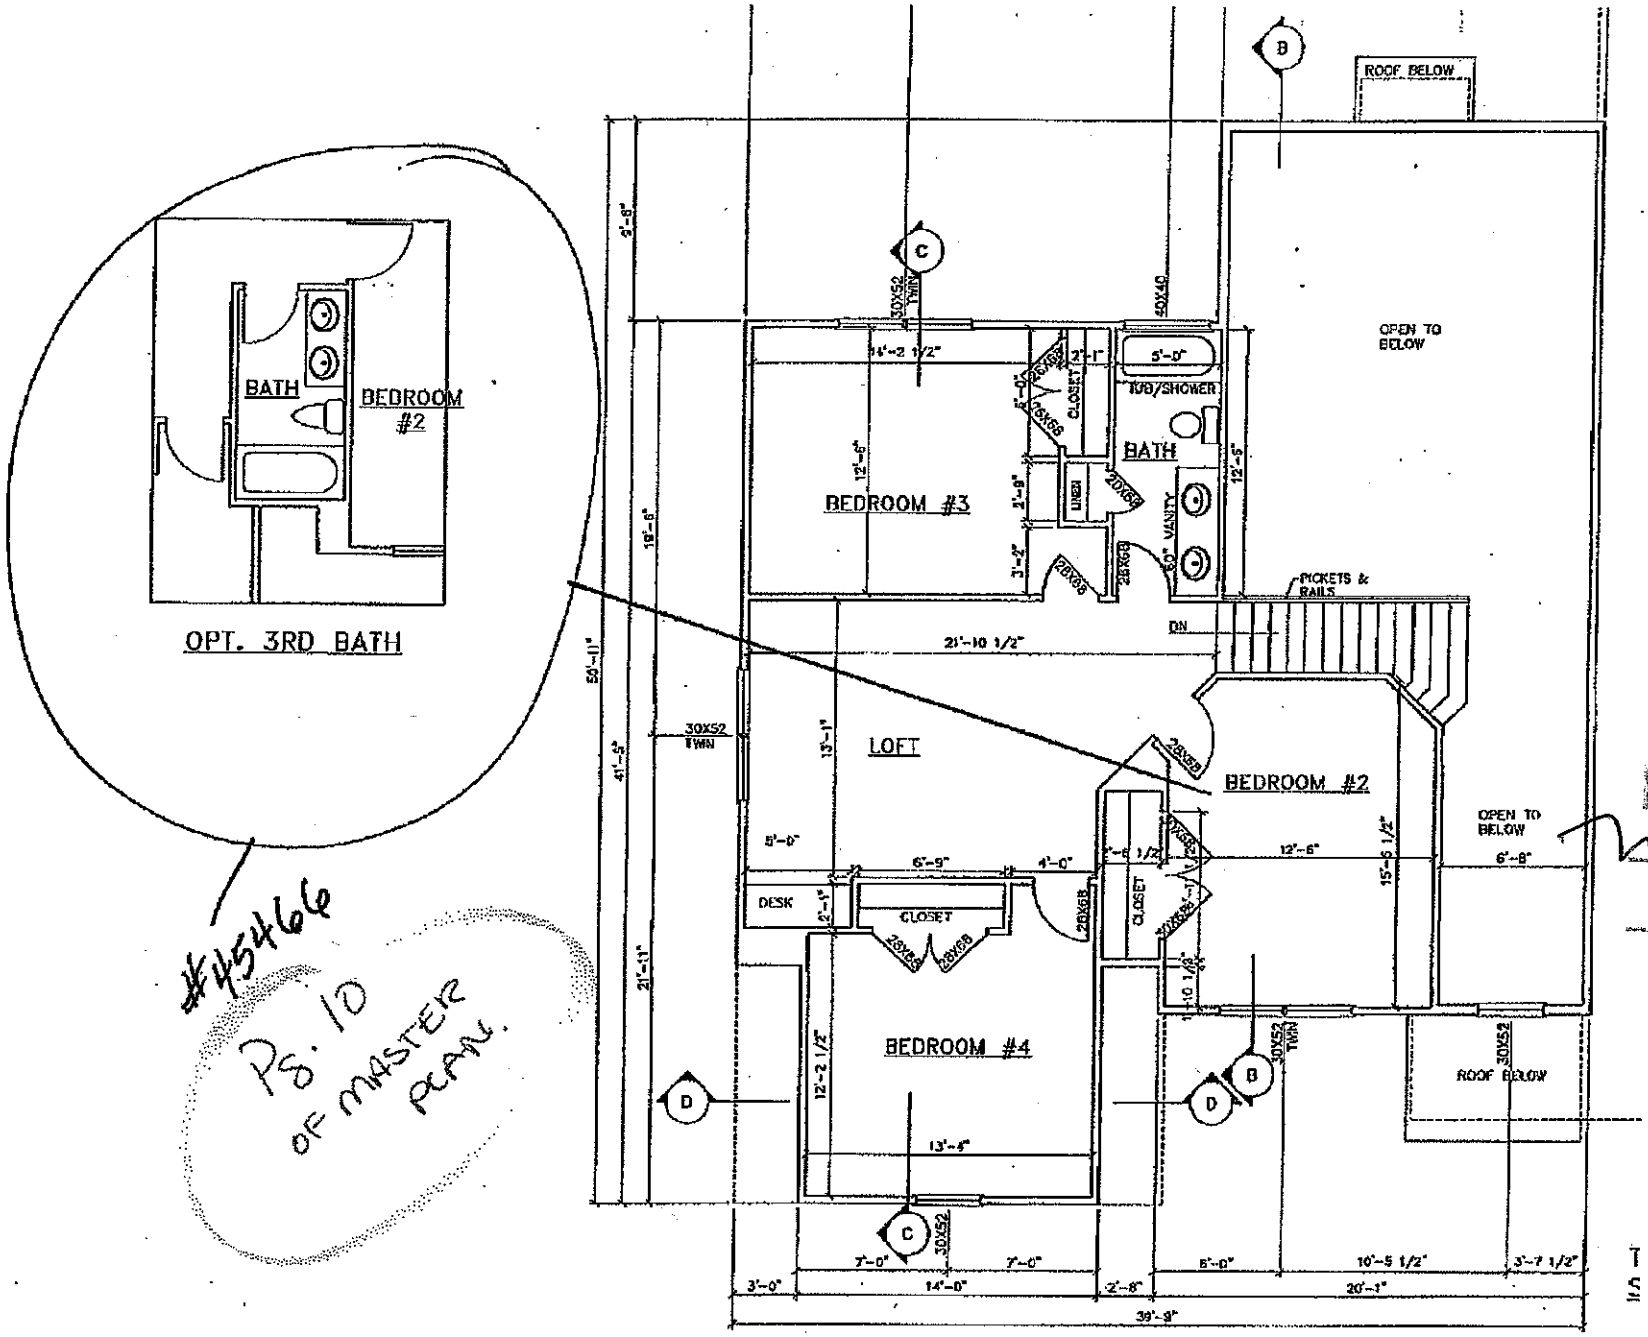

BATH
BEDROOM #2
OPT. 3RD BATH
#45466
PG. 10 OF MASTER PLAN.
ROOF BELOW
OPEN TO BELOW
BEDROOM #3
BATH
TUB/SHOWER
CLOSET
LINEN
3'0" VANITY
PICKETS & RAILS
DN
LOFT
BEDROOM #2
DESK
CLOSET
BEDROOM #4
ROOF BELOW
30X52 TWIN
30X40
20X68
28X68
21'-10 1/2"
14'-2 1/2"
5'-0"
12'-6"
6'-8"
15'-5 1/2"
13'-1"
41'-2"
21'-11"
12'-2 1/2"
13'-6"
10'-5 1/2"
3'-7 1/2"
20'-1"
39'-9"