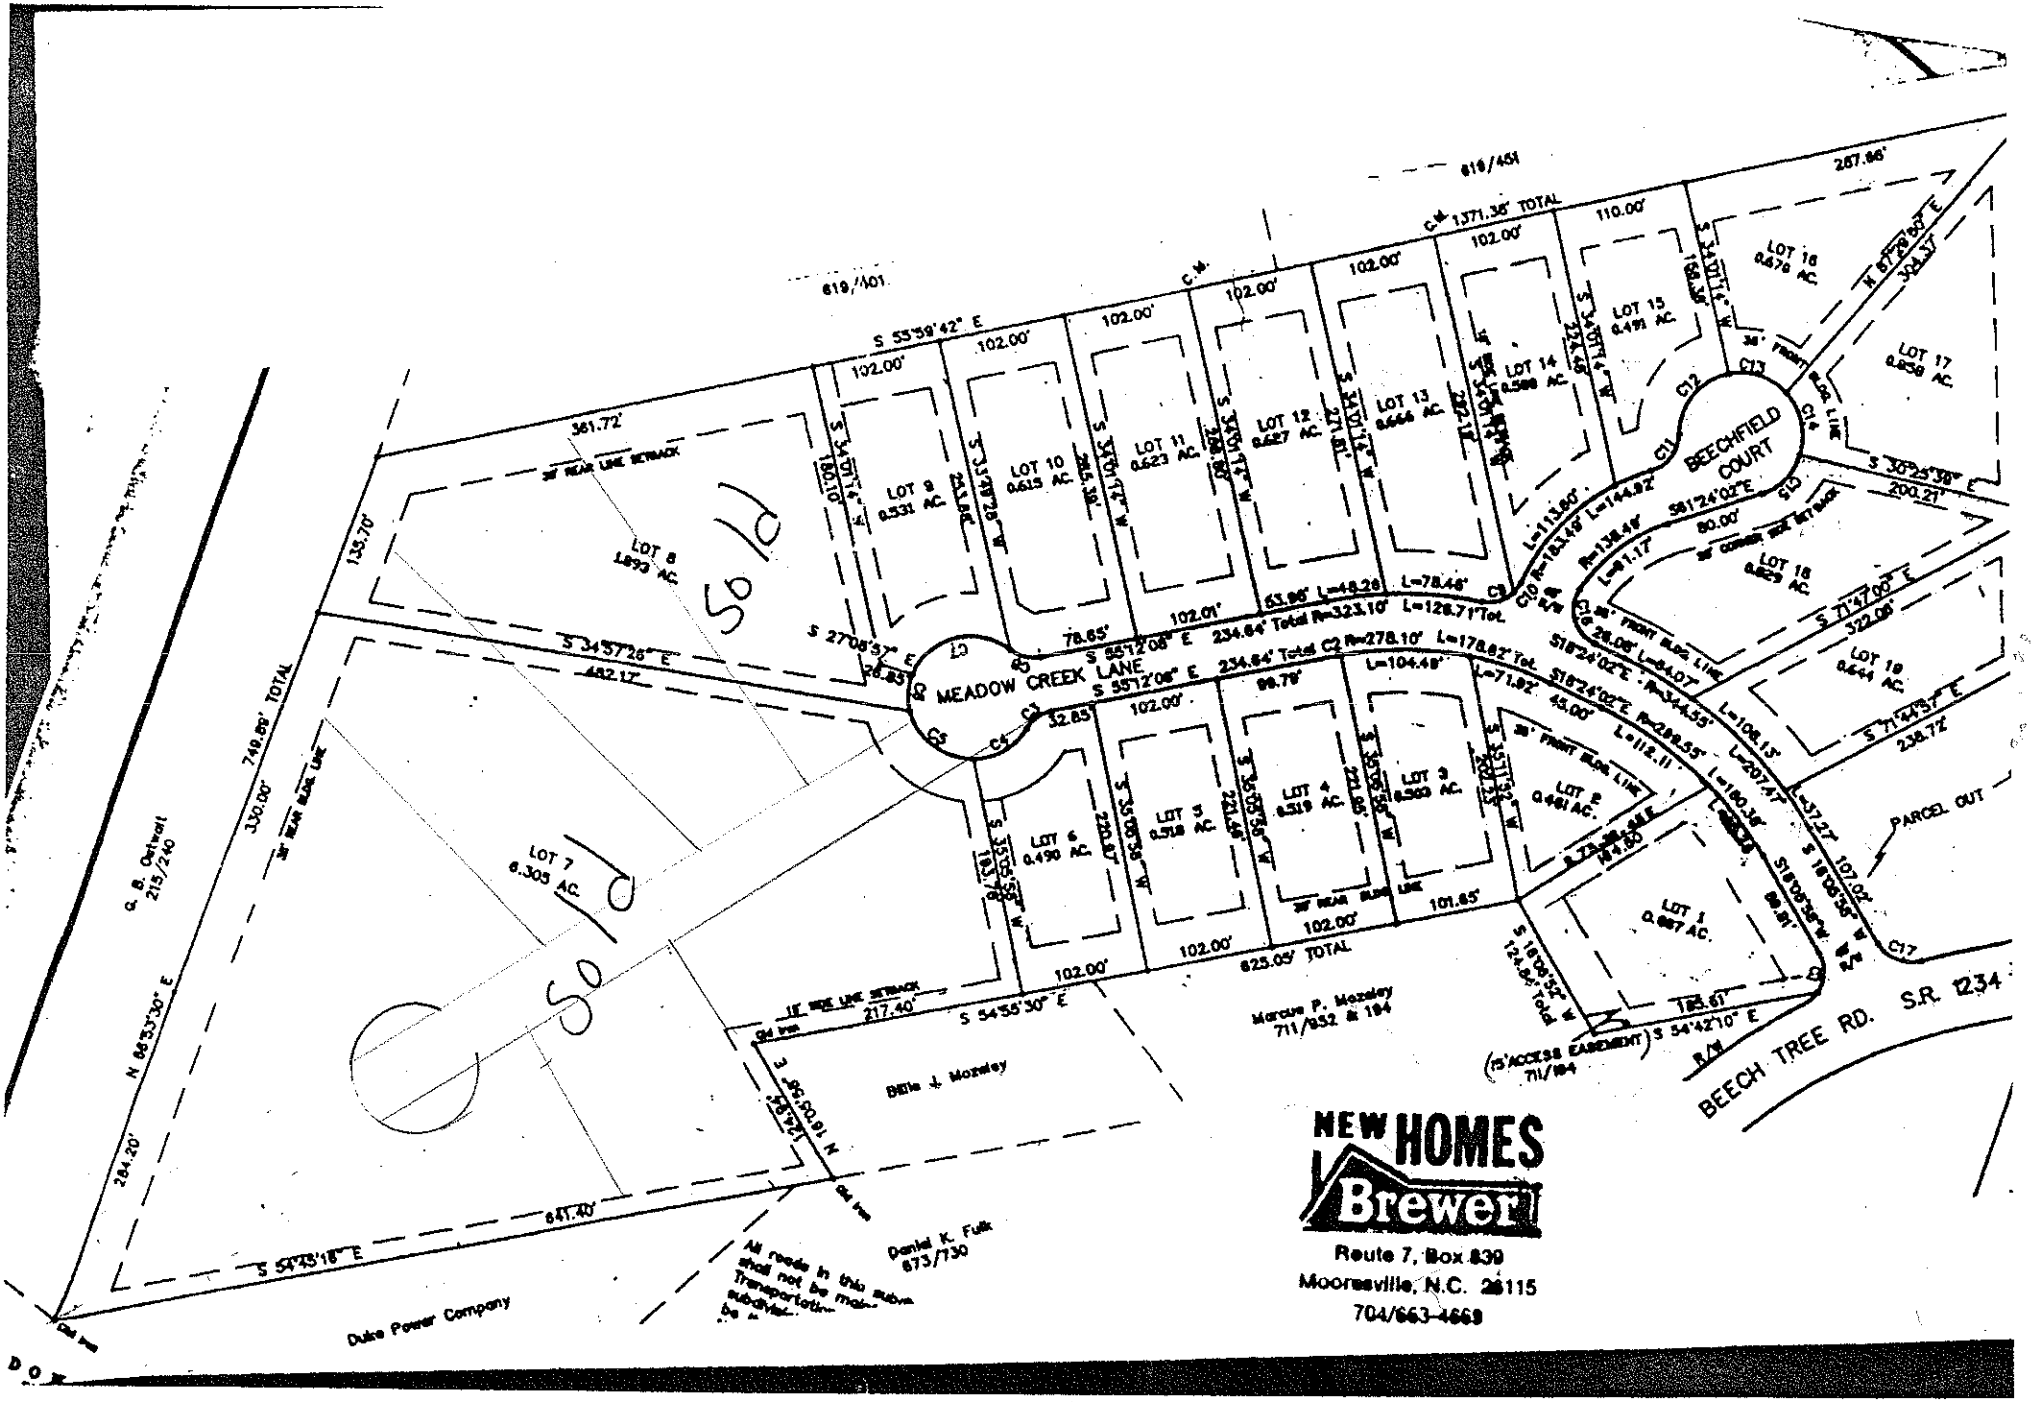

MEADOW CREEK LANE
BEECHFIELD COURT
BEECH TREE RD. S.R. 1234
LOT 1 0.687 AC.
LOT 2 0.461 AC.
LOT 3 0.503 AC.
LOT 4 0.519 AC.
LOT 5 0.518 AC.
LOT 6 0.490 AC.
LOT 7 6.305 AC.
LOT 8 0.893 AC.
LOT 9 0.531 AC.
LOT 10 0.619 AC.
LOT 11 0.623 AC.
LOT 12 0.627 AC.
LOT 13 0.666 AC.
LOT 14 0.588 AC.
LOT 15 0.491 AC.
LOT 16 0.476 AC.
LOT 17 0.858 AC.
LOT 18 0.825 AC.
LOT 19 0.644 AC.
Sold
Sold
Billie J. Mozeley
Marcus P. Mozeley
711/852 & 194
Daniel K. Fulk
673/730
Duke Power Company
G. B. Cartwell
215/240
PARCEL OUT
NEW HOMES
Brewer
Route 7, Box 839
Mooresville, N.C. 28115
704/663-4669