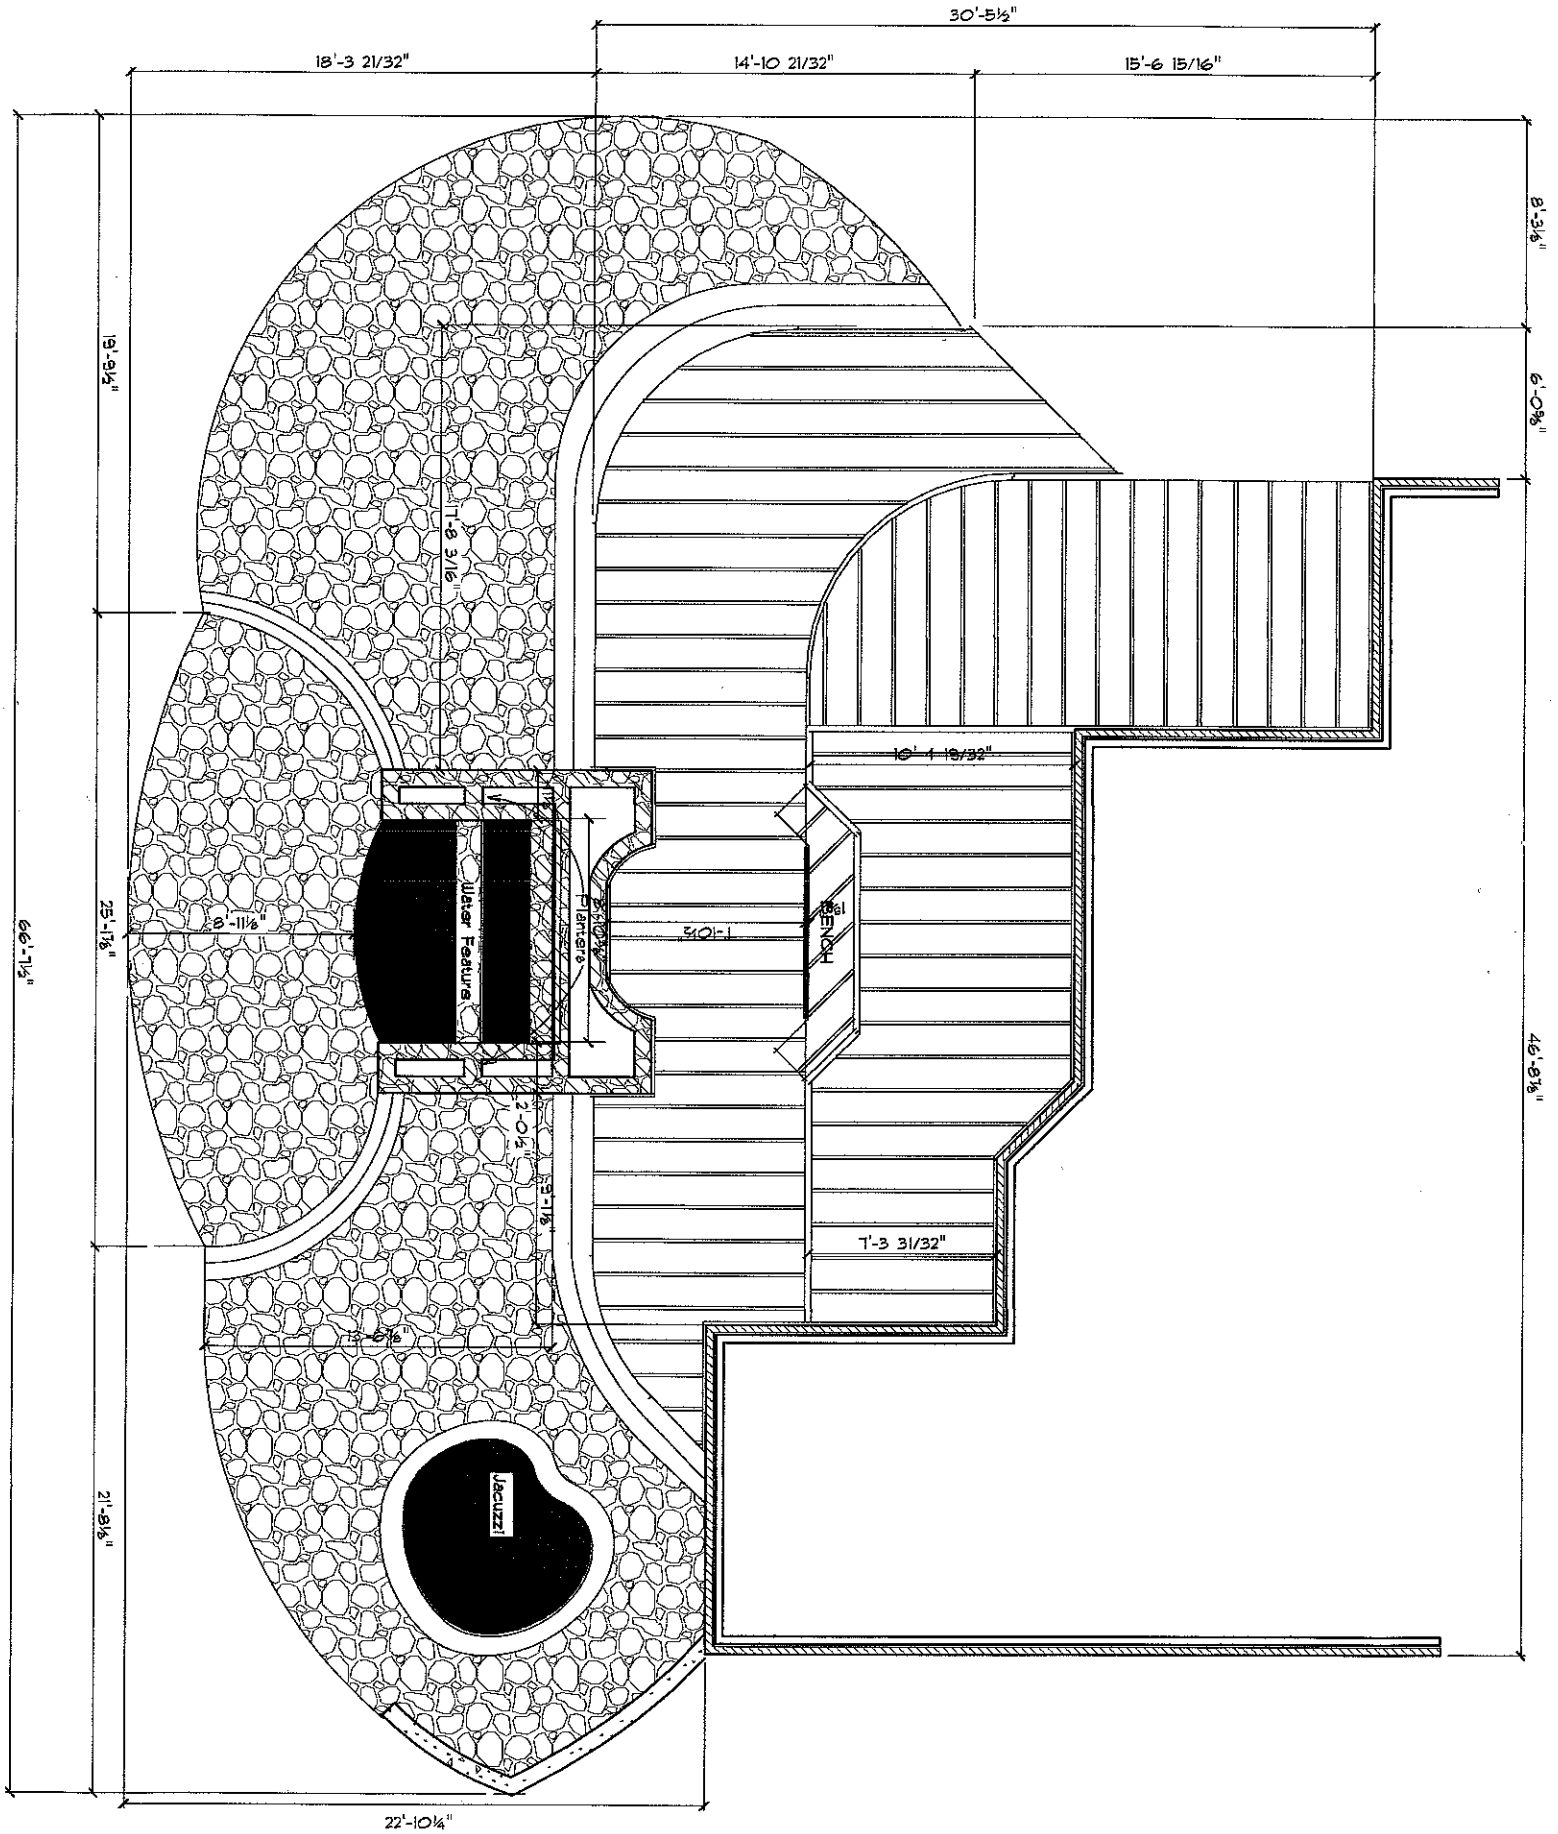

30'-5½"
18'-3 21/32"
14'-10 21/32"
15'-6 15/16"
8'-3⅛"
6'-0⅝"
19'-9¼"
66'-7¼"
25'-1⅞"
21'-8⅛"
46'-8⅛"
11'-8 3/16"
10'-1 19/32"
8'-11⅛"
Water Feature
Planters
2'-10⅝"
1'-10½"
BENCH
2'-0½"
3'-1⅛"
7'-3 31/32"
13'-6⅛"
Jacuzzi
22'-10¼"