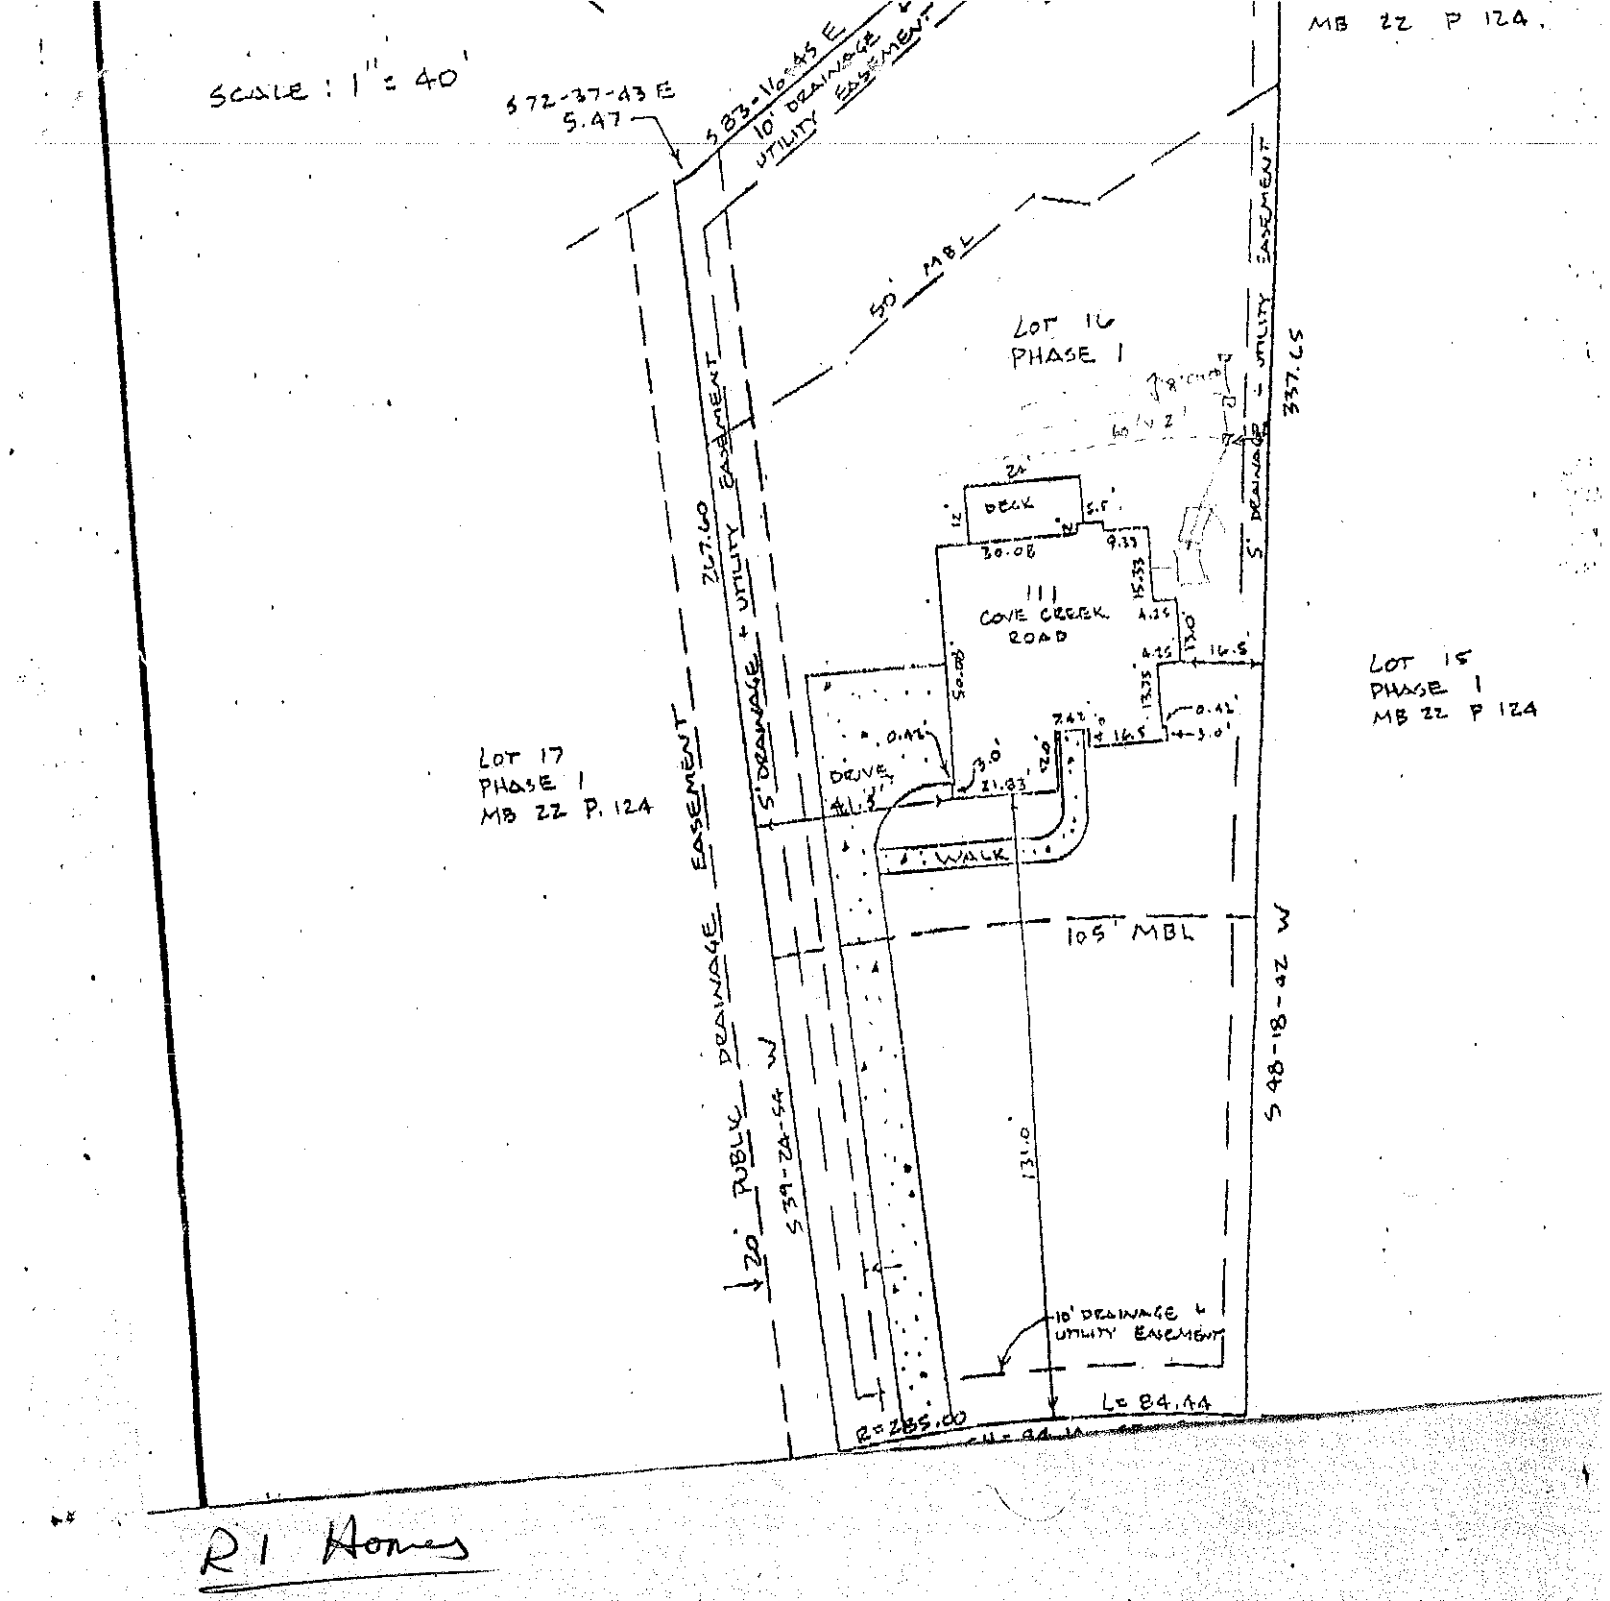

SCALE : 1" = 40'
MB 22 P 124.
S72-37-43 E
5.47
S83-16-45 E
10' DRAINAGE & UTILITY EASEMENT
50' MBL
LOT 16
PHASE 1
337.65
5' DRAINAGE + UTILITY EASEMENT
267.60
5' DRAINAGE + UTILITY EASEMENT
DECK
30.08
111
COVE CREEK
ROAD
50.00'
DRIVE
41.5'
WALK
21.83'
105' MBL
S 48-18-42 W
131.0'
S39-24-54 W
20' PUBLIC DRAINAGE EASEMENT
10' DRAINAGE & UTILITY EASEMENT
L= 84.44
R=285.00
LOT 17
PHASE 1
MB 22 P. 124
LOT 15
PHASE 1
MB 22 P 124
R1 Homes