
SITE DEVELOPMENT PLAN

PREPARED BY:

DELTA LAND SERVICES, INC.

6033 FLORENCE AVENUE, SUITE 100
CHARLOTTE, NORTH CAROLINA 28212
(704) 536-6190

SCALE: 1" = 30'

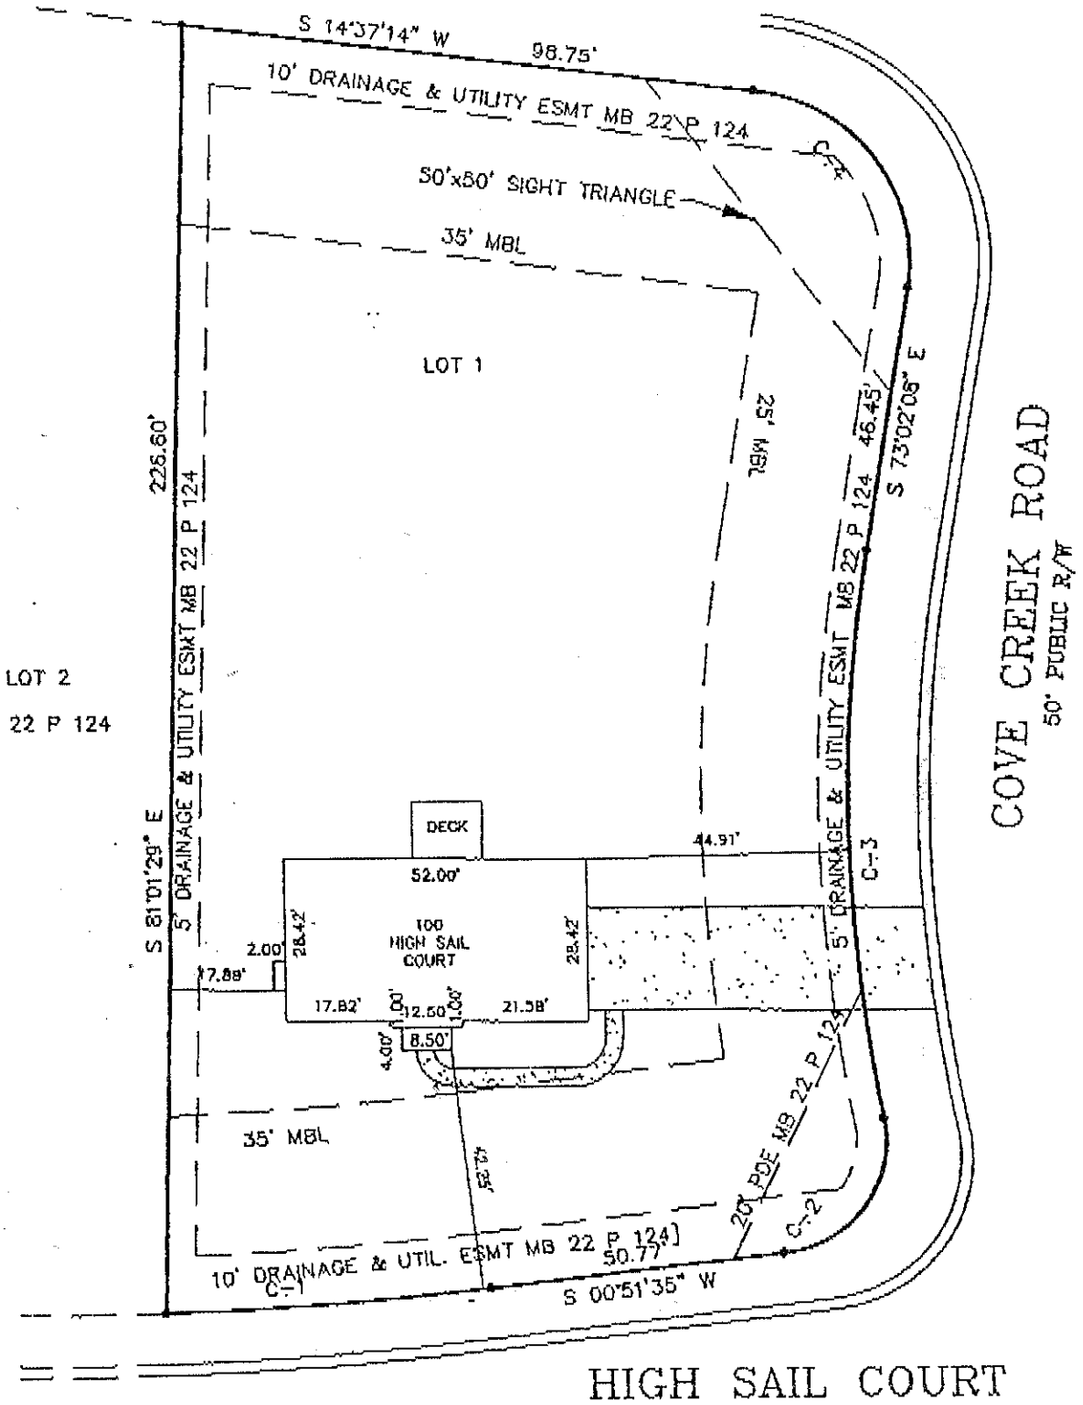

CURVE	RADIUS	LENGTH	CHORD	BEARING	DELTA
C-1	445.00'	55.87'	55.85'	S 03°20'28" W	04°37'46"
C-2	20.00'	32.95'	29.35'	S 46°21'03" E	94°24'13"
C-3	281.05'	100.89'	100.15'	N 83°17'55" W	20°31'38"
C-4	30.00'	48.38'	43.29'	N 60°47'33" E	92°21'25"

NOT FOR RECORDATION, CONVEYANCES OR SALES

Subdivision PINE ISLE PHASE 1 MAP 1 OF 2 County Iredell
Address 100 High Sail Court
Lot 1 Block ____ Plan Tanglewood (Left) ____ (Right) X Elevation B
Patio X Deck X Fireplace ____ Garage (1 Car) ____ (2 Car) X Brick Front X Basement ____
Crawl X Slab ____ Fully Fenced Rear Yard ____ Other ____

REVISED: DWN: MJD CKD: DATE: 5/28/93