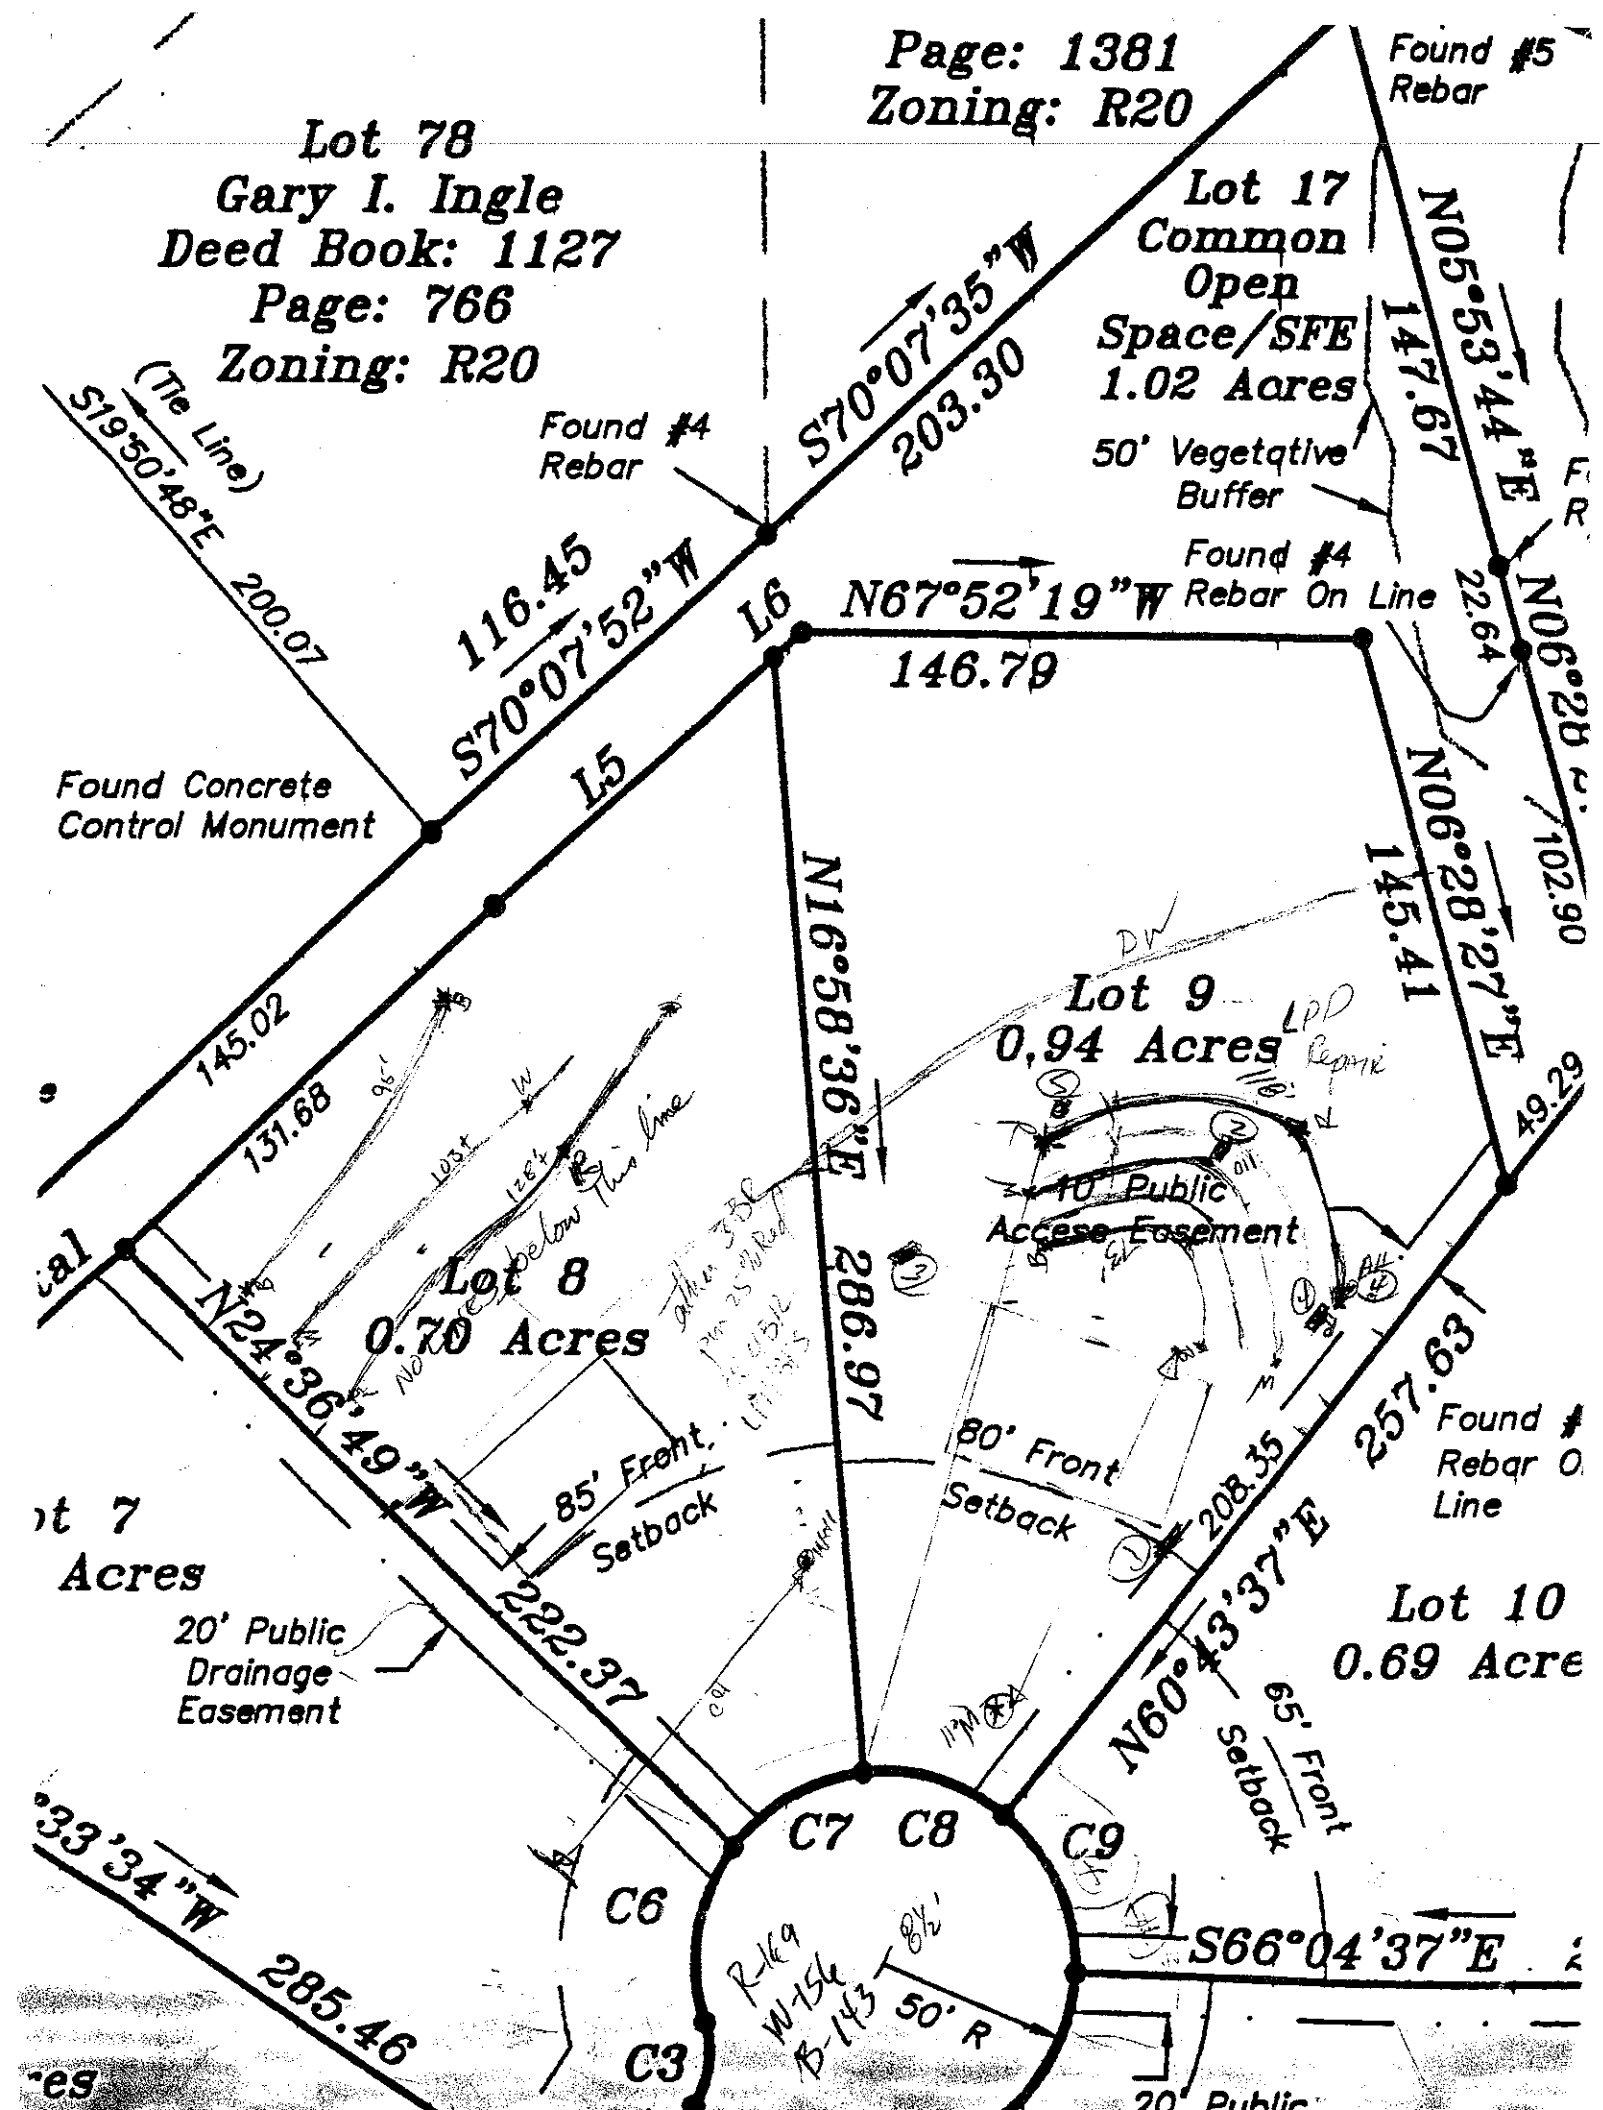

Page: 1381
Zoning: R20
Found #5 Rebar
Lot 78
Gary I. Ingle
Deed Book: 1127
Page: 766
Zoning: R20
Lot 17
Common Open Space/SFE
1.02 Acres
50' Vegetqtive Buffer
(Tie Line)
S19°50'48"E 200.07
Found #4 Rebar
S70°07'35"W
203.30
N05°53'44"E
147.67
116.45
S70°07'52"W
L6
N67°52'19"W
146.79
Found #4 Rebar On Line
22.64
N06°28'27"E
102.90
Found Concrete Control Monument
L5
145.02
131.68
N16°58'36"E
286.97
N06°28'27"E
145.41
Lot 9
0,94 Acres
49.29
10' Public Access Easement
Lot 8
0.70 Acres
N24°36'49"W
222.37
85' Front Setback
80' Front Setback
208.35
257.63
Found #
Rebar O
Line
Lot 10
0.69 Acre
20' Public Drainage Easement
N60°43'37"E
65' Front Setback
C7
C8
C9
C6
C3
S66°04'37"E
285.46
50' R