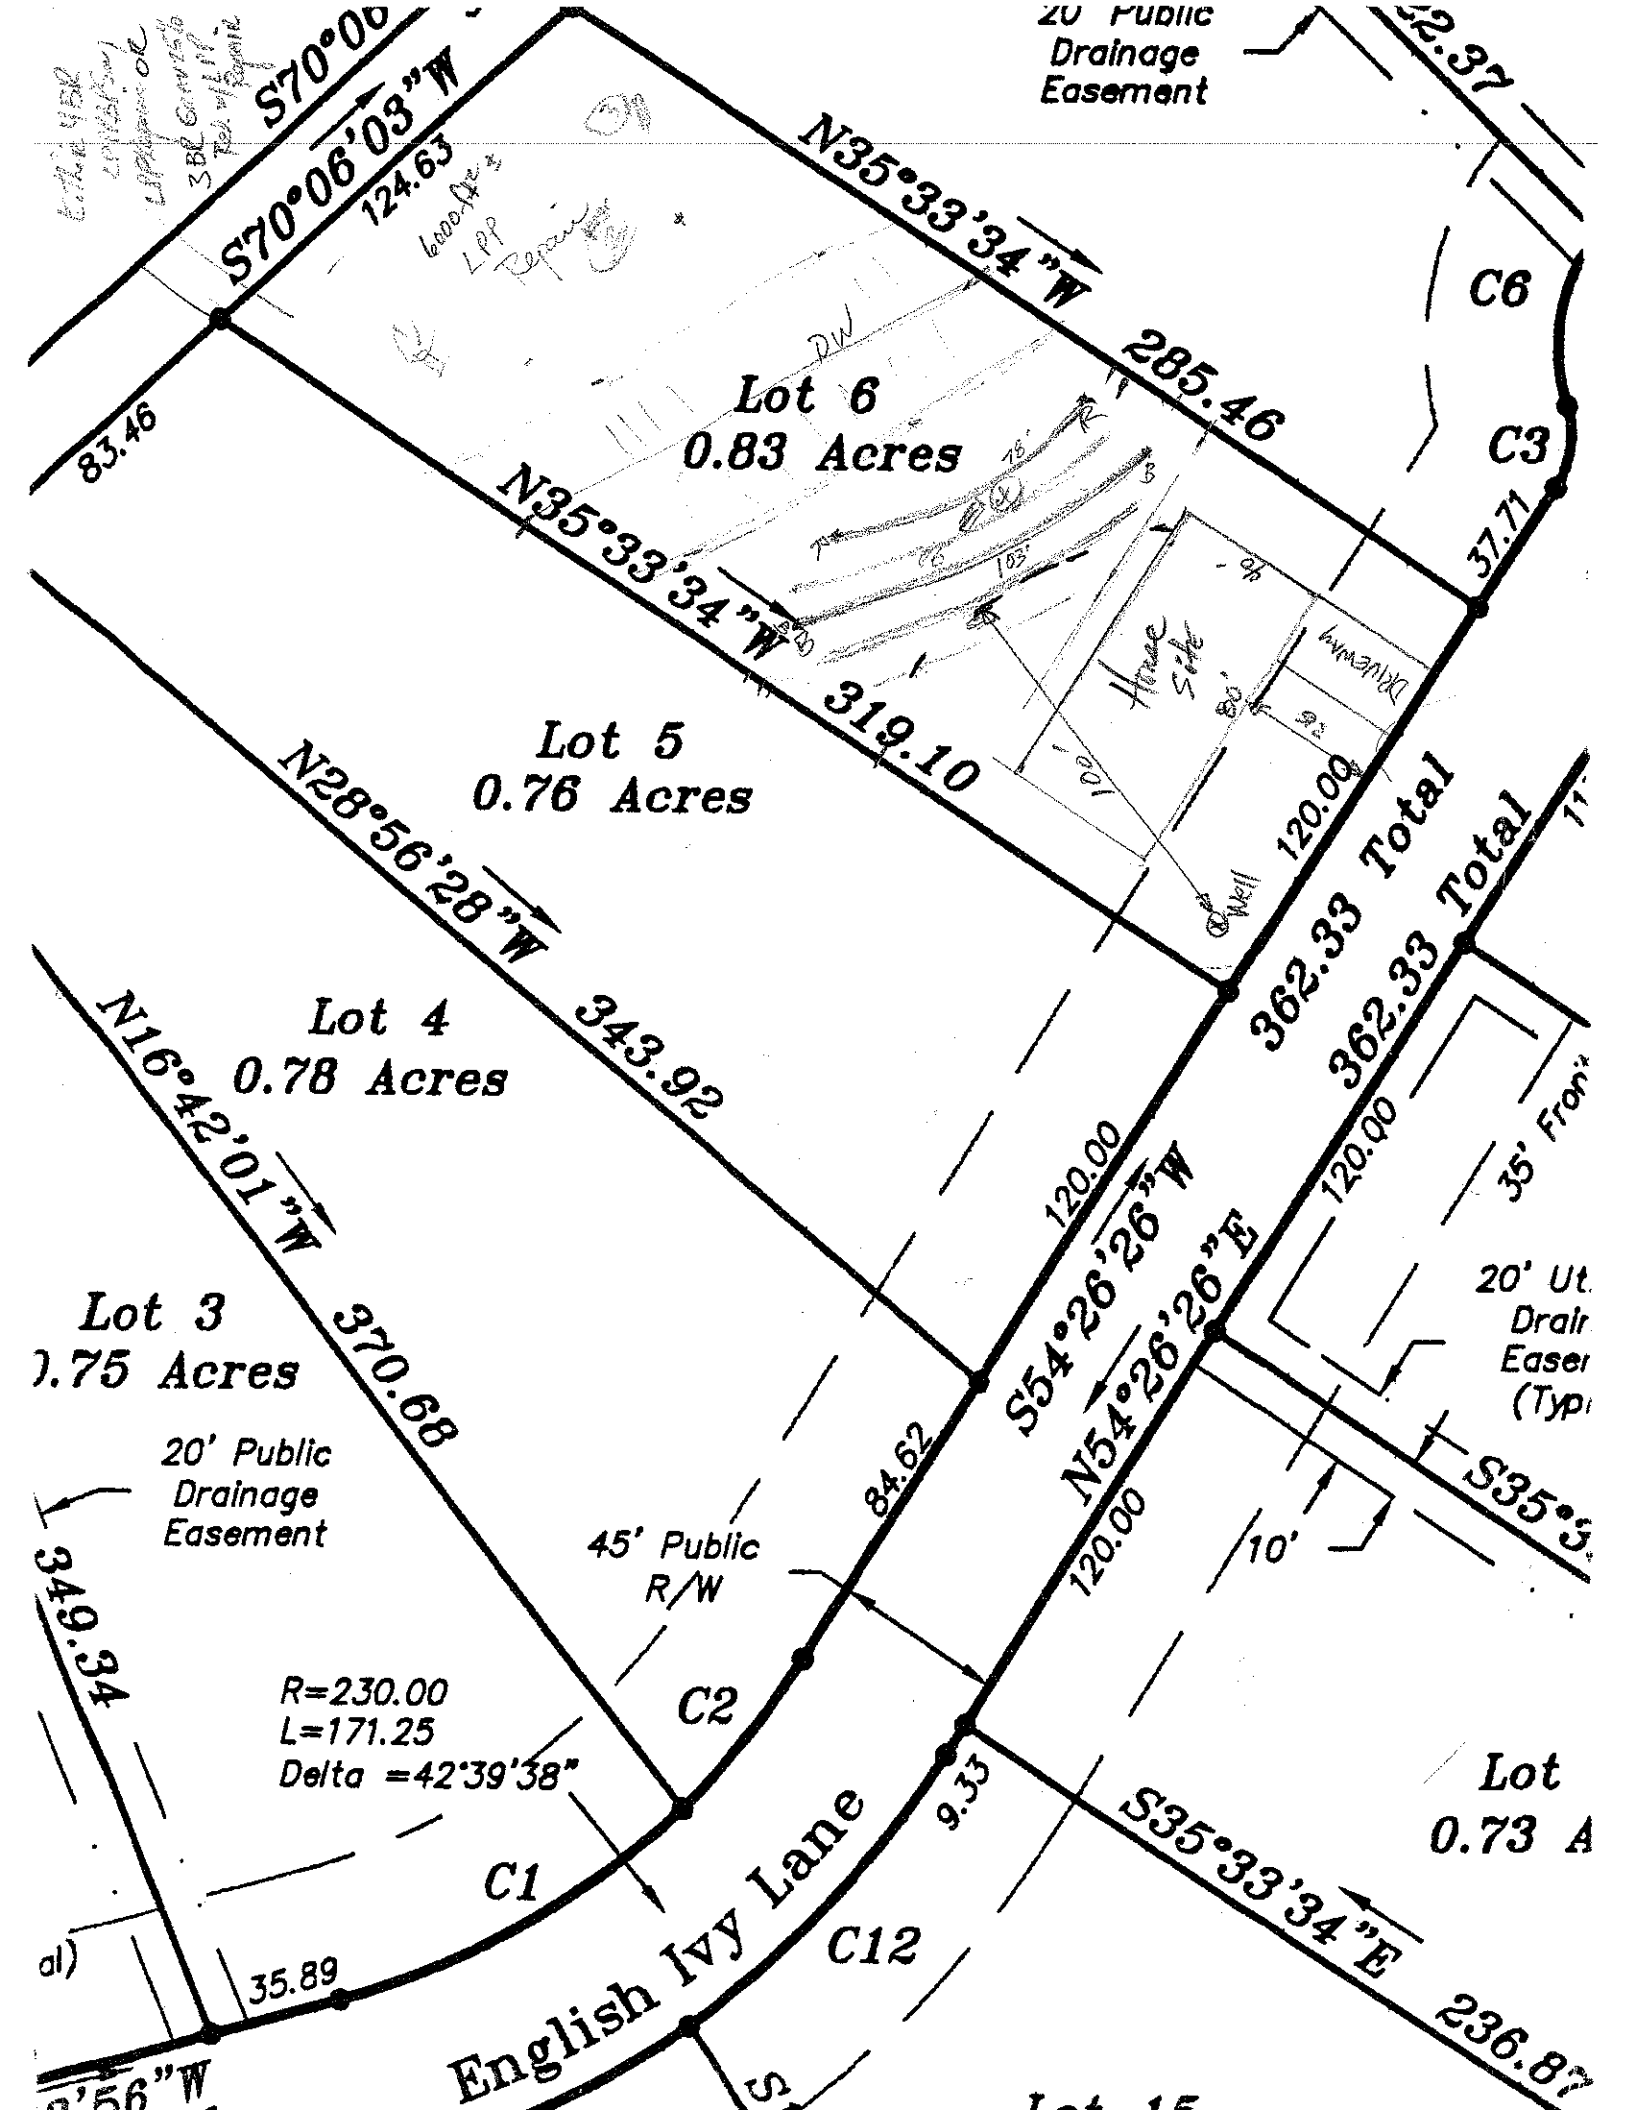

20' Public
Drainage
Easement
S70°06'03"W
124.63
S70°06'03"W
N35°33'34"W
285.46
C6
C3
37.71
83.46
Lot 6
0.83 Acres
N35°33'34"W
319.10
Lot 5
0.76 Acres
N28°56'28"W
343.92
Lot 4
0.78 Acres
N16°42'01"W
370.68
Lot 3
.75 Acres
20' Public
Drainage
Easement
349.34
45' Public
R/W
84.62
C2
R=230.00
L=171.25
Delta =42°39'38"
C1
35.89
English Ivy Lane
C12
9.33
S35°33'34"E
236.82
Lot
0.73 A
362.33 Total
362.33 Total
120.00
120.00
120.00
120.00
S54°26'26"W
N54°26'26"E
10'
35' Fron
20' Ut
Drain
Easer
(Typ
S35°3
Well
Home
Site
Driveway
DW