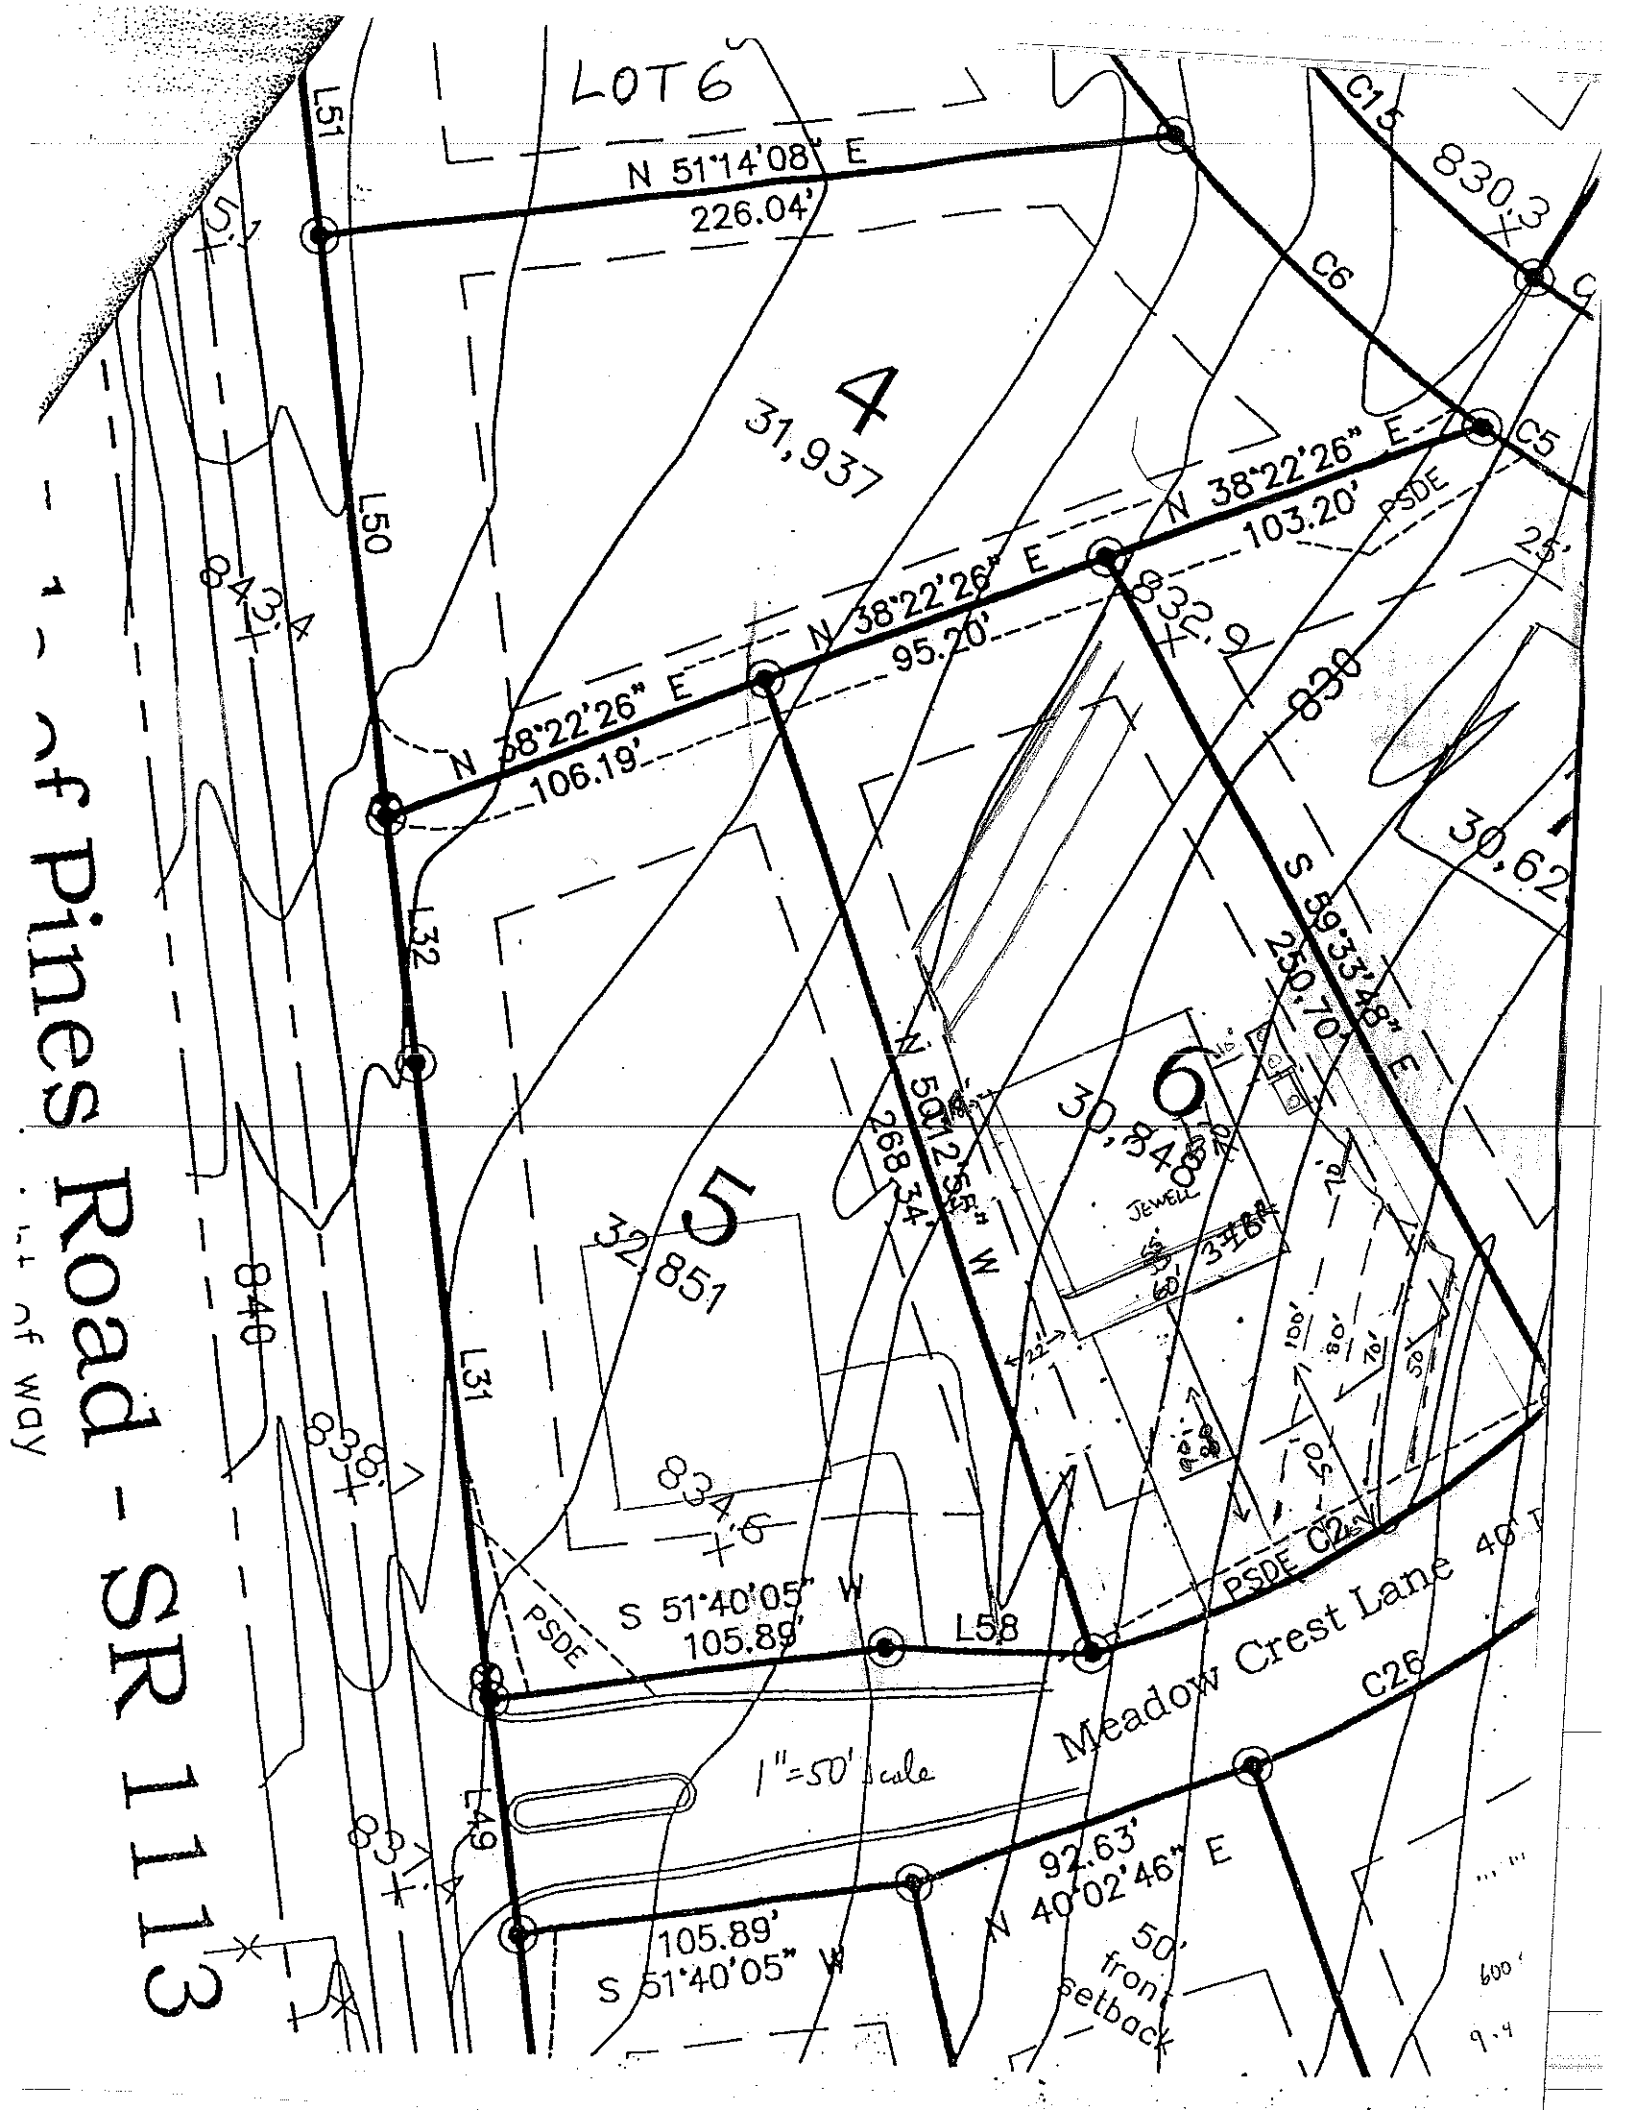

LOT 6
N 51°14'08" E
226.04'
L51
L50
L32
L31
L49
L58
C15
C6
C5
C26
C2
N 38°22'26" E
103.20'
N 38°22'26" E
95.20'
N 38°22'26" E
106.19'
S 39°33'48" E
250.70'
N 50°12'25" W
268.34'
S 51°40'05" W
105.89'
92.63'
N 40°02'46" E
105.89'
S 51°40'05" W
50' front setback
PSDE
PSDE
Meadow Crest Lane 40'
1"=50' scale
31,937
32,851
30,346
30,62
JEWELL
Pines Road - SR 1113
ROW